

TECKENFÖRKLARING

MARKANSPRÅK

- GRÄNS FÖR VÄGOMRÅDE
- AVGRÄNSNING MELLAN OLIKA TYPER AV MARKANSPRÅK
- V1 - NYTT VÄGOMRÅDE MED VÄGRÄTT
- V2 - NYTT VÄGOMRÅDE NDM
- DETAILPLAN DÄR KOMMUNEN ÄR HUVUDMAN FÖR ALLMÄNNA PLATSER
- NYTT VÄGOMRÅDE MED INSKRÄNKT VÄGRÄTT, AVSER TILLTRÄDE FÖR UNDERHÅLL AV FAUNASTANSELE
- V1 - INSKRÄNKT VÄGRÄTT I TOMT
- V2 - INSKRÄNKT VÄGRÄTT I VÄG
- V3 - INSKRÄNKT VÄGRÄTT I GÅNG- OCH CYKELBANA NDM DETALPLAN DÄR KOMMUNEN ÄR HUVUDMAN FÖR ALLMÄN PLATS
- V4 - INSKRÄNKT VÄGRÄTT I RÖDVÄG
- V5 - INSKRÄNKT VÄGRÄTT I GRÄSYTA FÖR FLAGSTÄNCER/REKLAMPLEJARE
- TILFÄLLIG NYTTJÄNDERÄTT
- T1 - TILFÄLLIG NYTTJÄNDERÄTT FÖR ETABLERINGSYTA, MASSUPPLAG, BYGGVÄGAR OCH GENOMFÖRANDE AV ARBETE PÅ FAUNÅTGÄRDER, GÄLLER FRÅN BYGGSTART TILL 3 MÅNADER EFTER SLUTBESKTNING
- T2 - TILFÄLLIG NYTTJÄNDERÄTT FÖR OMLEDNINGSVÄG FÖR BYGGANDE AV FAUNABRO, GÄLLER FRÅN BYGGSTART TILL 3 MÅNADER EFTER SLUTBESKTNING
- T3 - TILFÄLLIG NYTTJÄNDERÄTT FÖR TILLFARTSVÄG FÖR BYGGANDE AV FAUNABRO, GÄLLER FRÅN BYGGSTART TILL 3 MÅNADER EFTER SLUTBESKTNING

SKYDDSGÄRDER OCH FÖRSIKTIGHETSMÅTT

- MARKERING ELLER AVGRÄNSNING AV SKYDDSGÄRDER OCH FÖRSIKTIGHETSMÅTT
- FAUNABRO
- SK1
- SK2
- SK3
- SK4
- SK5
- SK6
- SK7
- FAUNAPASSAGE TORRTRUMMA
- FAUNASKÄRM
- VILTUTHOPP
- FÄRST
- FAUNASTANSELE ANDRONS LÄNGS VÄG 19 OCH 23, PÅ AKTUELLA VÄGSTRÄCKOR ANGES EJ PÅ PLANKARTA


VERKSAMHETER/ÅTGÄRDER SOM UNDANTAS FRÅN FÖRBUD ENLIGT MILJÖBALKEN GÄLLER HELA PLANEN

SKYDDIGHETEN ATT GÖRA ANMÄLAN FÖR SAMRÅD ENLIGT 12:6 MB GÄLLER INTE FÖR DE VERKSAMHETER OCH ÅTGÄRDER SOM BEHÖVS FÖR ATT BYGGA VÄGEN OCH SOM FASTSTÄLLS OCH INGÅR I VÄGOMRÅDE FÖR ALLMÄN VÄG ELLER OMRÅDE FÖR TILFÄLLIG NYTTJÄNDERÄTT.

Förbuden som avser verksamhet eller åtgärd inom generellt biotopskyddsområde (7:11 2st MB) gäller inte byggande av allmän väg

ÖVRIGA BETECKNINGAR PÅ PLANKARTA

- LÄNDEMÄTNING 0/300
- KOMMUNGRÄNS
- PLANGRÄNS
- DETAILPLANGRÄNS
- TRAKTGRÄNS
- FASTIGHETSGRÄNS
- SAMFÄLLETS GRÄNS
- GENSAMPHETANLÄGGNING
- SERVITUT/LEDDINGSRÄTT
- KULTURMILJÖ
- BEFINTLIG VÄGKANT
- BEFINTLIG VILTSTÄNSEL
- BEFINTLIG VÄGRÄCKE
- BEFINTLIG BÄCK/DIKE
- EL LUFLEDDNING
- BEFINTLIG TRUMMA
- BEFINTLIG HÖJD
- GRIND
- SERVICEGRIND

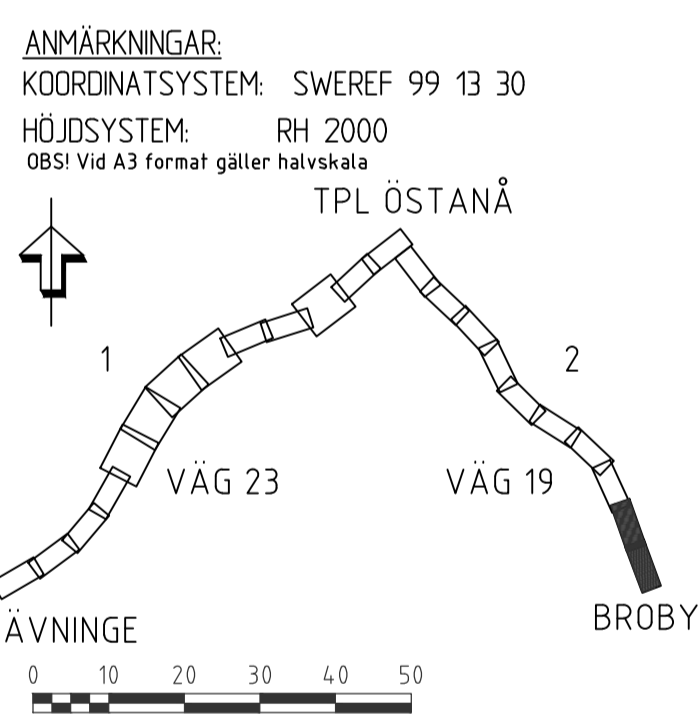

VÄGPLAN

GRÄNSKINGSSTATUS / SYFTE

HANDLINGSTYP

FASTSTÄLLELSEHANDLING

DATUM: 2022-05-11

LEVERANS / ÄNDRINGS-PM

PROJEKT

V19 & V23, FAUNÅTGÄRDER RÄVNINGE-ÖSTANÅ-BROBY

DELOMRÅDE / BANDEL

2 VÄG 19, TPL ÖSTANÅ-BROBY

FAUNASTANSELE

00 GEMENSAMT

OBJEKTNUMMER / KM: 164437

KONSTRUKTIONSNUMMER

BESTÄLLARE: TRAFIKVERKET

LEVERANTÖR: Structor

SKAPAD AV: I. ASSARSSON

UPPRAGSNUMMER: 7003 1023

GRANSKAD AV: R. JENSEN

ANPÄLNING: MALMÖ

RITNINGSTYP: PLANRITNING

TEKNIKOMRÅDE / INNEHÅLL: VÄGUTFORMNING OCH TRAFIK

BESKRIVNING: PLANKARTA

SEKTION KM 12/600 - 13/811

SKALA: 1:1000

FORMAT: A1

FÖRVALTNINGSNUMMER

RITNINGSNUMMER: 2 00 T 02 05

BLAD: NÄSTA BLAD: BET: