


TECKENFÖRKLARING

MARKANSPRÅK	GRÄNS FÖR VÄGOMRÅDE
AVGRÄNSNING MELLAN OLIKA TYPER AV MARKANSPRÅK	AVGRÄNSNING MELLAN OLIKA TYPER AV MARKANSPRÅK
V1 - NYTT VÄGOMRÅDE MED VÄGRÄTT	V1 - NYTT VÄGOMRÅDE MED VÄGRÄTT
V2 - NYTT VÄGOMRÅDE INOM DETALPLAN DÄR KOMMUNEN ÄR HUVUDMAN FÖR ALLMÄNNA PLATSER	V2 - NYTT VÄGOMRÅDE INOM DETALPLAN DÄR KOMMUNEN ÄR HUVUDMAN FÖR ALLMÄNNA PLATSER
VI - NYTT VÄGOMRÅDE MED INSKRÄNKT VÄGRÄTT, AVSER TILLTRÄDE FÖR UNDERHÅLL AV FAUNASTANSEL	VI - NYTT VÄGOMRÅDE MED INSKRÄNKT VÄGRÄTT, AVSER TILLTRÄDE FÖR UNDERHÅLL AV FAUNASTANSEL
V3 - INSKRÄNKT VÄGRÄTT I GÅNG- OCH CYKELBANA INOM DETALPLAN DÄR KOMMUNEN ÄR HUVUDMAN FÖR ALLMÄN PLATS	V3 - INSKRÄNKT VÄGRÄTT I GÅNG- OCH CYKELBANA INOM DETALPLAN DÄR KOMMUNEN ÄR HUVUDMAN FÖR ALLMÄN PLATS
V4 - INSKRÄNKT VÄGRÄTT I RIVVÄG	V4 - INSKRÄNKT VÄGRÄTT I RIVVÄG
V5 - INSKRÄNKT VÄGRÄTT I GRÄSYTA FÖR FLAGSTÄNGER/REKLAMPLELARE	V5 - INSKRÄNKT VÄGRÄTT I GRÄSYTA FÖR FLAGSTÄNGER/REKLAMPLELARE
T1 - TILFÄLLIG NYTTJÄNDERÄTT FÖR ETABLERINGSYTA, MASSPLAG, BYGGVÄGAR OCH GENOMFARANDE AV ARBETE PÅ FAUNATÄNGER, GÄLLER FRÅN BYGGSTART TILL 3 MÅNADER EFTER SLUTBESKNING	T1 - TILFÄLLIG NYTTJÄNDERÄTT FÖR ETABLERINGSYTA, MASSPLAG, BYGGVÄGAR OCH GENOMFARANDE AV ARBETE PÅ FAUNATÄNGER, GÄLLER FRÅN BYGGSTART TILL 3 MÅNADER EFTER SLUTBESKNING
T2 - TILFÄLLIG NYTTJÄNDERÄTT FÖR OMLEDNINGSVÄG FÖR BYGGANDE AV FAUNABRO, GÄLLER FRÅN BYGGSTART TILL 3 MÅNADER EFTER SLUTBESKNING	T2 - TILFÄLLIG NYTTJÄNDERÄTT FÖR OMLEDNINGSVÄG FÖR BYGGANDE AV FAUNABRO, GÄLLER FRÅN BYGGSTART TILL 3 MÅNADER EFTER SLUTBESKNING
T3 - TILFÄLLIG NYTTJÄNDERÄTT FÖR TILLFARTSVÄG FÖR BYGGANDE AV FAUNABRO, GÄLLER FRÅN BYGGSTART TILL 3 MÅNADER EFTER SLUTBESKNING	T3 - TILFÄLLIG NYTTJÄNDERÄTT FÖR TILLFARTSVÄG FÖR BYGGANDE AV FAUNABRO, GÄLLER FRÅN BYGGSTART TILL 3 MÅNADER EFTER SLUTBESKNING
SKYDDÅTGÄRDER OCH FÖRSIKTIGHETSÅTGÄRDER	SKYDDÅTGÄRDER OCH FÖRSIKTIGHETSÅTGÄRDER
MARKERING ELLER AVGRÄNSNING AV SKYDDÅTGÄRDER OCH FÖRSIKTIGHETSÅTGÄRDER	MARKERING ELLER AVGRÄNSNING AV SKYDDÅTGÄRDER OCH FÖRSIKTIGHETSÅTGÄRDER
Sk1	FAUNAPORT
Sk2	FAUNAPASSAGE TORRTRUMMA
Sk3	FAUNASÄTT
Sk4	FAUNASKÄRM
Sk5	VLTHOPP
Sk6	FÄRST
Sk7	FAUNASTANSEL ANDROMS LÄNGS VÄG 19 OCH 23, PÅ AKTUELLA VÄGSTRÄCKOR. ANGES EJ PÅ PLANKARTA.

ÖVRIGA BETECKNINGAR PÅ PLANKARTA

0/300	LÄNGDMÄTNING
+	KOMMUNGRÄNS
—	PLANGRÄNS
—	DETAILPLANGRÄNS
—	TRAKTGRÄNS
—	FASTIGHETSGRÄNS
—	SAMFÄLLETS GRÄNS
—	GENSAMPFÄLLETS ANLÄGGNING
—	SERVITUT/LENNESRÄTT
—	KULTURMILJÖ
—	BEFINTLIG VÄGKANT
—	BEFINTLIG VILTSTANSEL
—	BEFINTLIG VÄGRÄCKE
—	BEFINTLIG BÄCK/DIKE
—	EL LUFLEDDNING
—	BEFINTLIG TRUMMA
—	BEFINTLIG HÖJD
—	GRIND
—	SERVICEGRIND

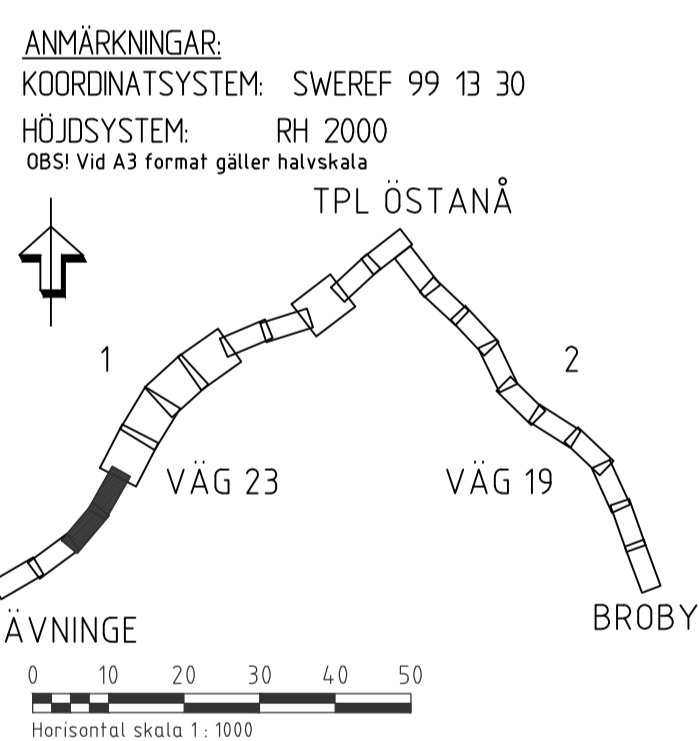

VÄGPLAN

GRÄNSNINGSTATUS / SYFTE

HANDLINGSTYP: **FASTSTÄLLELSEHANDLING**

DATUM: 2022-05-11

LEVERANS / ÄNDRINGS-PM

OBJEKT: **V19 & V23, FAUNAÅTGÄRDER RÄVNINGE-ÖSTANÅ-BROBY**

DELOMRÅDE / BANGEL: 1 VÄG 23, RÄVNINGE - TPL ÖSTANÅ

ANLÄGGNINGEN: 00 GEMENSAMT

OBJEKTNUMMER / KM: 164437	KONSTRUKTIONNUMMER
BESTÄLLARE: TRAFIKVERKET	LEVERANTÖR: Structor
SKAPAD AV: I. ASSARSSON	UPPRÄSSNUMMER: 7003_1023
GRANSKAD AV: R. JENSEN	ANDELNING: MALMÖ
RITNINGSTYP: PLANRITNING	
TEKNIKOMRÅDE / INNEHÅLL: VÄGUTFORMNING OCH TRAFIK	
BESKRIVNING: PLANKARTA SEKTION KM 1/200 - 2/400	
SKALA: 1:1000	FORMAT: A1
RITNINGNUMMER: 1 00 T 02 02	FÖRVALTNINGSNUMMER
	BLAD
	NÄSTA BLAD
	BET