

TECKENFÖRKLARING


MARKANSPRÅK	GRÄNS FÖR VÄGOMRÅDE
AVGRÄNSNING MELLAN OLIKA TYPER AV MARKANSPRÅK	AVGRÄNSNING MELLAN OLIKA TYPER AV VÄGOMRÅDE
V1 - NYTT VÄGOMRÅDE MED VÄGRÄTT	V1 - NYTT VÄGOMRÅDE MED VÄGRÄTT
V2 - NYTT VÄGOMRÅDE INOM DETALPLAN DÄR KOMMUNEN ÄR HUVUDMAN FÖR ALLMÄNNA PLATSER	V2 - NYTT VÄGOMRÅDE INOM DETALPLAN DÄR KOMMUNEN ÄR HUVUDMAN FÖR ALLMÄNNA PLATSER
VI - INSKRÄNKT VÄGRÄTT I TOMT	NYTT VÄGOMRÅDE MED INSKRÄNKT VÄGRÄTT, AVSER TILLTRÄDE FÖR UNDERHÅLL AV FAUNASTÄNGSEL
VI2 - INSKRÄNKT VÄGRÄTT I VÄG	
V3 - INSKRÄNKT VÄGRÄTT I GÅNG- OCH CYKELBANA INOM DETALPLAN DÄR KOMMUNEN ÄR HUVUDMAN FÖR ALLMÄNNA PLATSER	
V4 - INSKRÄNKT VÄGRÄTT I RIDEVÄG	
V5 - INSKRÄNKT VÄGRÄTT I GRÄSYTA FÖR FLAGSTÄNGER/REKLAMPELARE	
T1 - TILFÄLLIG NYTTJÄNDERÄTT FÖR ETABLERINGSYTA, MASSIPLAG, BYGGVÄGAR OCH GEMENSKAPLIGA AV ARBETE PÅ FAUNAÅTGÄRDER, GÄLLER FRÅN BYGGSTART TILL 3 MÅNADER EFTER SLUTBESKNING	TILFÄLLIG NYTTJÄNDERÄTT
T2 - TILFÄLLIG NYTTJÄNDERÄTT FÖR OMLEDNINGSVÄG FÖR BYGGANDE AV FAUNABRO, GÄLLER FRÅN BYGGSTART TILL 3 MÅNADER EFTER SLUTBESKNING	
T3 - TILFÄLLIG NYTTJÄNDERÄTT FÖR TILLFARTSVÄG FÖR BYGGANDE AV FAUNABRO, GÄLLER FRÅN BYGGSTART TILL 3 MÅNADER EFTER SLUTBESKNING	
SKYDDÅTGÄRDER OCH FÖRSIKTIGHETSMÅTT	
MARKERING ELLER AVGRÄNSNING AV SKYDDÅTGÄRDER OCH FÖRSIKTIGHETSMÅTT	
Sk1	FAUNAPORT
Sk2	FAUNAPORT
Sk3	FAUNAPASSAGE TORRTRUMMA
Sk4	FAUNASKÄRM
Sk5	VILTUTHOPP
Sk6	FÄRST
Sk7	FAUNASTÄNGSEL ANDRONS LÄNGS VÄG 19 OCH 23, PÅ AKTUELLA VÄGSTRÄCKOR, ANGES EJ PÅ PLANKARTA

VERKSAMHETER/ÅTGÄRDER SOM UNDANTAS FRÅN FÖRBUD ENLIGT MILJÖBALKEN GÄLLER HELA PLANEN SKYDDIGHETEN ATT GÖRA ANMÄLAN FÖR SAMRÅD ENLIGT 12:6 MB GÄLLER INTE FÖR DE VERKSAMHETER OCH ÅTGÄRDER SOM BEHÖVS FÖR ATT BYGGA VÄGEN OCH SOM FASTSTÄLLS OCH INGÅR I VÄGOMRÅDE FÖR ALLMÄN VÄG ELLER OMRÅDE FÖR TILFÄLLIG NYTTJÄNDERÄTT.

Förbuden som avser verksamhet eller åtgärd inom generellt biotopskyddsområde (7:11 2st MB) gäller inte byggande av allmän väg

ÖVRIGA BETECKNINGAR PÅ PLANKARTA

0/300	LÄNGDMÄTNING
—	KOMMUNGRÄNS
—	PLANGRÄNS
—	DETALPLANGRÄNS
—	TRAKTGRÄNS
—	FASTIGHETSGRÄNS
—	SAMFÄLLETS/GENSÄMPELANLÄGGNING
—	SERVITUT/LENNESRÄTT
—	KULTURMILJÖ
—	BEFINTLIG VÄGKANT
—	BEFINTLIG VILSTÄNGSEL
—	BEFINTLIG VÄGRÄCKE
—	BEFINTLIG BÄCK/DÖKE
—	EL LUFLEDDNING
—	BEFINTLIG TRUMMA
—	BEFINTLIG HÖJD
—	GRIND
—	SERVICEGRIND

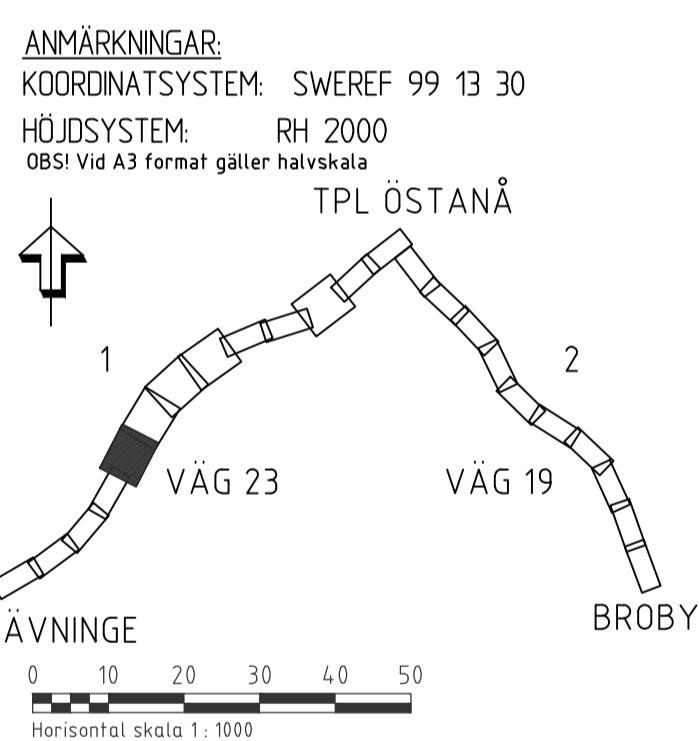

TYP AV PLAN: **VÄGPLAN**

GRÄNSKNINGSSTATUS / SYFTE: **FASTSTÄLLELSEHANDLING**

HANDLINGSTYP: **FASTSTÄLLELSEHANDLING**

DATEM: 2022-05-11

LEVERANS / ÄNDRINGS-PM:

OBJEKT: **V19 & V23, FAUNAÅTGÄRDER RÄVNINGE-ÖSTANÅ-BROBY**

DELOMRÅDE / BANGEL: **1 VÄG 23, RÄVNINGE - TPL ÖSTANÅ**

ANLÄGGNINGSGRUPP: **00 GEMENSAMT**

OBJEKTNUMMER / KM: 164437

KONSTRUKTIONSNUMMER:

BESTÄLLARE: **TRAFIKVERKET**

LEVERANTÖR: **Structor**

SKAPAD AV: **LASSARSSON**

UPPRÄSSNING: 7003 1023

GRANSKAD AV: **R.JENSEN**

ANPELNING: **MALMÖ**

RITNINGSTYP: **PLANRITNING**

TEKNIKOMRÅDE / INNEHÅLL: **VÄGUTFORMNING OCH TRAFIK**

BESKRIVNING: **PLANKARTA SEKTION KM 2/400 - 3/000**

SKALA: 1:1000

FORMAT: A1

FÖRVALTNINGSNUMMER:

RITNINGSNUMMER: 1 00 T 02 03

BLAD: NÄSTA BLAD: BET: