




TECKENFÖRKLARING

- GRÄNS FÖR NYTT VÄGOMRÅDE
- GRÄNS FÖR TILLFÄLLIG NYTTJÄNDERÄTT
- GRÄNS FÖR BEFINTLIG VÄGOMRÅDE
- TRAKTGRÄNS (VT)
- FASTIGHETSGRÄNS (VIT)
- DETALJPLANEGRÄNS
- BEFINTLIG VÄG MED LÄNGDMÄTNING
- NY GC-VÄG
- FÖRESLAGET SEKTIONSRAKKE
- FÖRESLAGET VÄGRÄCKE
- SLÄNT
- ANSLUTNING SOM FÖRSLÅS STÄNGAS
- ANSLUTNING (SCHEMATISKT)
- BEFINTLIG TRUMMA
- HÖJD PÅ NY GÅNG- OCH CYKELVÄG

KOORDINATSYSTEM
SYSTEM I PLAN: SWEREF 99 18 00
SYSTEM I HÖJD: RH 2000

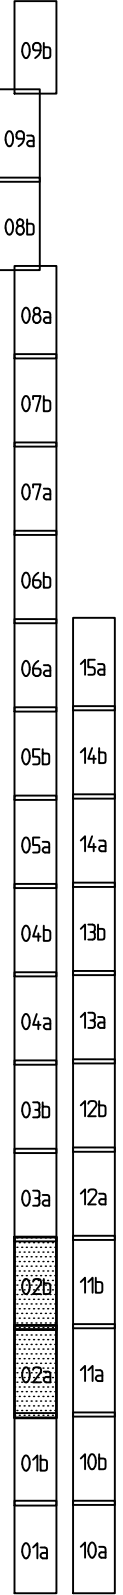

TYP AV PLAN		VÄGPLAN	
GRANSKNINGSSTATUS / SYFTE		GODKÄND	
HANDLINGSTYP		FASTSTÄLLELSEHANDLING	
DATUM	2022-02-11	LEVERANS / ÄNDRINGS-PM	
OBJEKT	GC-VÄG UPPSALA -LÖVSTALÖT-BJÖRKLINGE		
DELOMRÅDE / BANDEL	1 VÄG 600		
ANLÄGGNINGSDEL	00		
OBJEKTNUMMER / KM	145014	KONSTRUKTIONSNUMMER	
BESTÄLLARE	TRAFIKVERKET	LEVERANTÖR	SWECO
SKAPAD AV	T.MATSSON	UPPDRAGSGNUMMER	12708471
GODKÄND AV	M.ASTRÖM	AVDELNING	UPPSALA
RITNINGSTYP	ILLUSTRATIONSPLAN		
TEKNIKOMRÅDE / INNEHÅLL	VÄGUTFORMNING OCH TRAFIK		
BESKRIVNING	GC-VÄG KM 1/060-1/640 KM 1/640-2/220		
SKALA	1:1000	FORMAT	A1
RITNINGSGRUPP	1 00 T 02 22	FÖRVALTNINGSNUMMER	
BLAD		NÄSTA BLAD	BET