




TECKENFÖRKLARING

- GRÄNS FÖR NYTT VÄGOMRÅDE
- GRÄNS FÖR TILLFÄLLIG NYTTJANDERÄTT
- GRÄNS FÖR BEFINTLIGT VÄGOMRÅDE
- TRAKTGRÄNS (VT)
- FASTIGHETSGRÄNS (VIT)
- DETALJPLANEGRÄNS
- BEFINTLIG VÄG MED LÄNGDMÄTNING
- NY GC-VÄG
- FÖRESLAGET SEKTIONSRAKKE
- FÖRESLAGET VÄGRÄCKE
- SLÄNT
- ANSLUTNING SOM FÖRSLÄRS STÄNGAS
- ANSLUTNING (SCHEMATISKT)
- BEFINTLIG TRUMMA
- HÖJD PÅ NY GÅNG- OCH CYKELVÄG

KOORDINATSYSTEM
SYSTEM I PLAN: SWEREF 99 18 00
SYSTEM I HÖJD: RH 2000

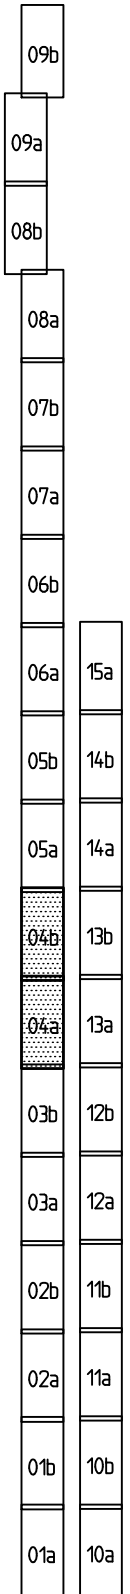

TYP AV PLAN		VÄGPLAN	
GRANSKNINGSSTATUS / SYFTE		GODKÄND	
HANDLINGSTYP		FASTSTÄLLESEHANDLING	
DATUM	2022-02-11	LEVERANS / ÄNDRINGS-PM	
OBJEKT		GC-VÄG UPPSALA	
DELOMRÅDE / BANDEL		-LÖVSTALÖT-BJÖRKLINGE	
ANLÄGGNINGSDEL		1 VÄG 600	
OBJEKTNUMMER / KM		145014	
BESTÄLLARE		TRAFIKVERKET	
SKAPAD AV		T.MATTSSON	
GODKÄND AV		M.ÅSTRÖM	
RITNINGSTYP		ILLUSTRATIONSPLAN	
TEKNIKOMRÅDE / INNEHÅLL		VÄGUTFORMNING OCH TRAFIK	
BESKRIVNING		GC-VÄG KM 3/390-3/970 KM 3/970-4/560	
SKALA	1:1000	FORMAT	A1
RITNINGSDATUM	1 00 T 02 24	FÖRVALTNINGSNUMMER	
BLAD		NÄSTA BLAD	
BET			