








- TECKENFÖRKLARING**
- GRÄNS FÖR NYTT VÄGOMRÅDE
  - GRÄNS FÖR TILFÄLLIG NYTTJANDERÄTT
  - GRÄNS FÖR BEFINTLIG VÄGOMRÅDE
  - TRAKTGRÄNS (VT)
  - FASTIGHETSGRÄNS (VT)
  - DETALJPLANEGRÄNS
  - BEFINTLIG VÄG MED LÄNGDMÄTNING
  - NY GC-VÄG
  - FÖRESLAGET SEKTIONSÄCKE
  - FÖRESLAGET VÄGRÄCKE
  - SLÄNT
  - ANSLUTNING SOM FÖRSLÄS STÄNGAS
  - ANSLUTNING (SCHEMATISKT)
  - BEFINTLIG TRUMMA
  - HÖJD PÅ NY GÅNG- OCH CYKELVÄG

KOORDINATSYSTEM  
SYSTEM I PLAN: SWEREF 99 18 00  
SYSTEM I HÖJD: RH 2000

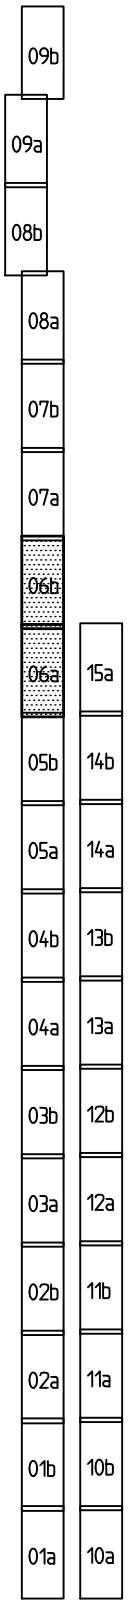

|                           |                        |                    |     |
|---------------------------|------------------------|--------------------|-----|
| TYP AV PLAN               |                        |                    |     |
| GRANSKNINGSSTATUS / SYFTE |                        |                    |     |
| GODKÄND                   |                        |                    |     |
| HANDLINGSTYP              |                        |                    |     |
| FASTSTÄLLESEHANDLING      |                        |                    |     |
| DATUM                     | LEVERANS / ÄNDRINGS-PM |                    |     |
| 2022-02-11                |                        |                    |     |
| OBJEKT                    |                        |                    |     |
| GC-VÄG UPPSALA            |                        |                    |     |
| -LÖVSTALÖT-BJÖRKLINGE     |                        |                    |     |
| DELOMRÅDE / BANDEL        |                        |                    |     |
| 1 VÄG 600                 |                        |                    |     |
| ANLÄGGNINGSDEL            |                        |                    |     |
| 00                        |                        |                    |     |
| OBJEKTNUMMER / KM         | KONSTRUKTIONSNUMMER    |                    |     |
| 145014                    |                        |                    |     |
| BESTÄLLARE                | LEVERANTÖR             |                    |     |
| TRAFIKVERKET              | SWECO                  |                    |     |
| SKAPAD AV                 | UPPDRAGSGNUMMER        |                    |     |
| T.MATTSSON                | 12708471               |                    |     |
| GODKÄND AV                | ÄNDRING                |                    |     |
| M.ÅSTRÖM                  | UPPSALA                |                    |     |
| RITNINGSTYP               |                        |                    |     |
| ILLUSTRATIONSPLAN         |                        |                    |     |
| TEKNIKOMRÅDE / INNEHÅLL   |                        |                    |     |
| VÄGUTFORMNING OCH TRAFIK  |                        |                    |     |
| BESKRIVNING               |                        |                    |     |
| GC-VÄG                    |                        |                    |     |
| KM 5/720-6/310            |                        |                    |     |
| KM 6/310-6/890            |                        |                    |     |
| SKALA                     | FORMAT                 | FÖRVALTNINGSNUMMER |     |
| 1:1000                    | A1                     |                    |     |
| RITNINGSNUMMER            | BLAD                   | NÄSTA BLAD         | BET |
| 1 00 T 02 26              |                        |                    |     |