


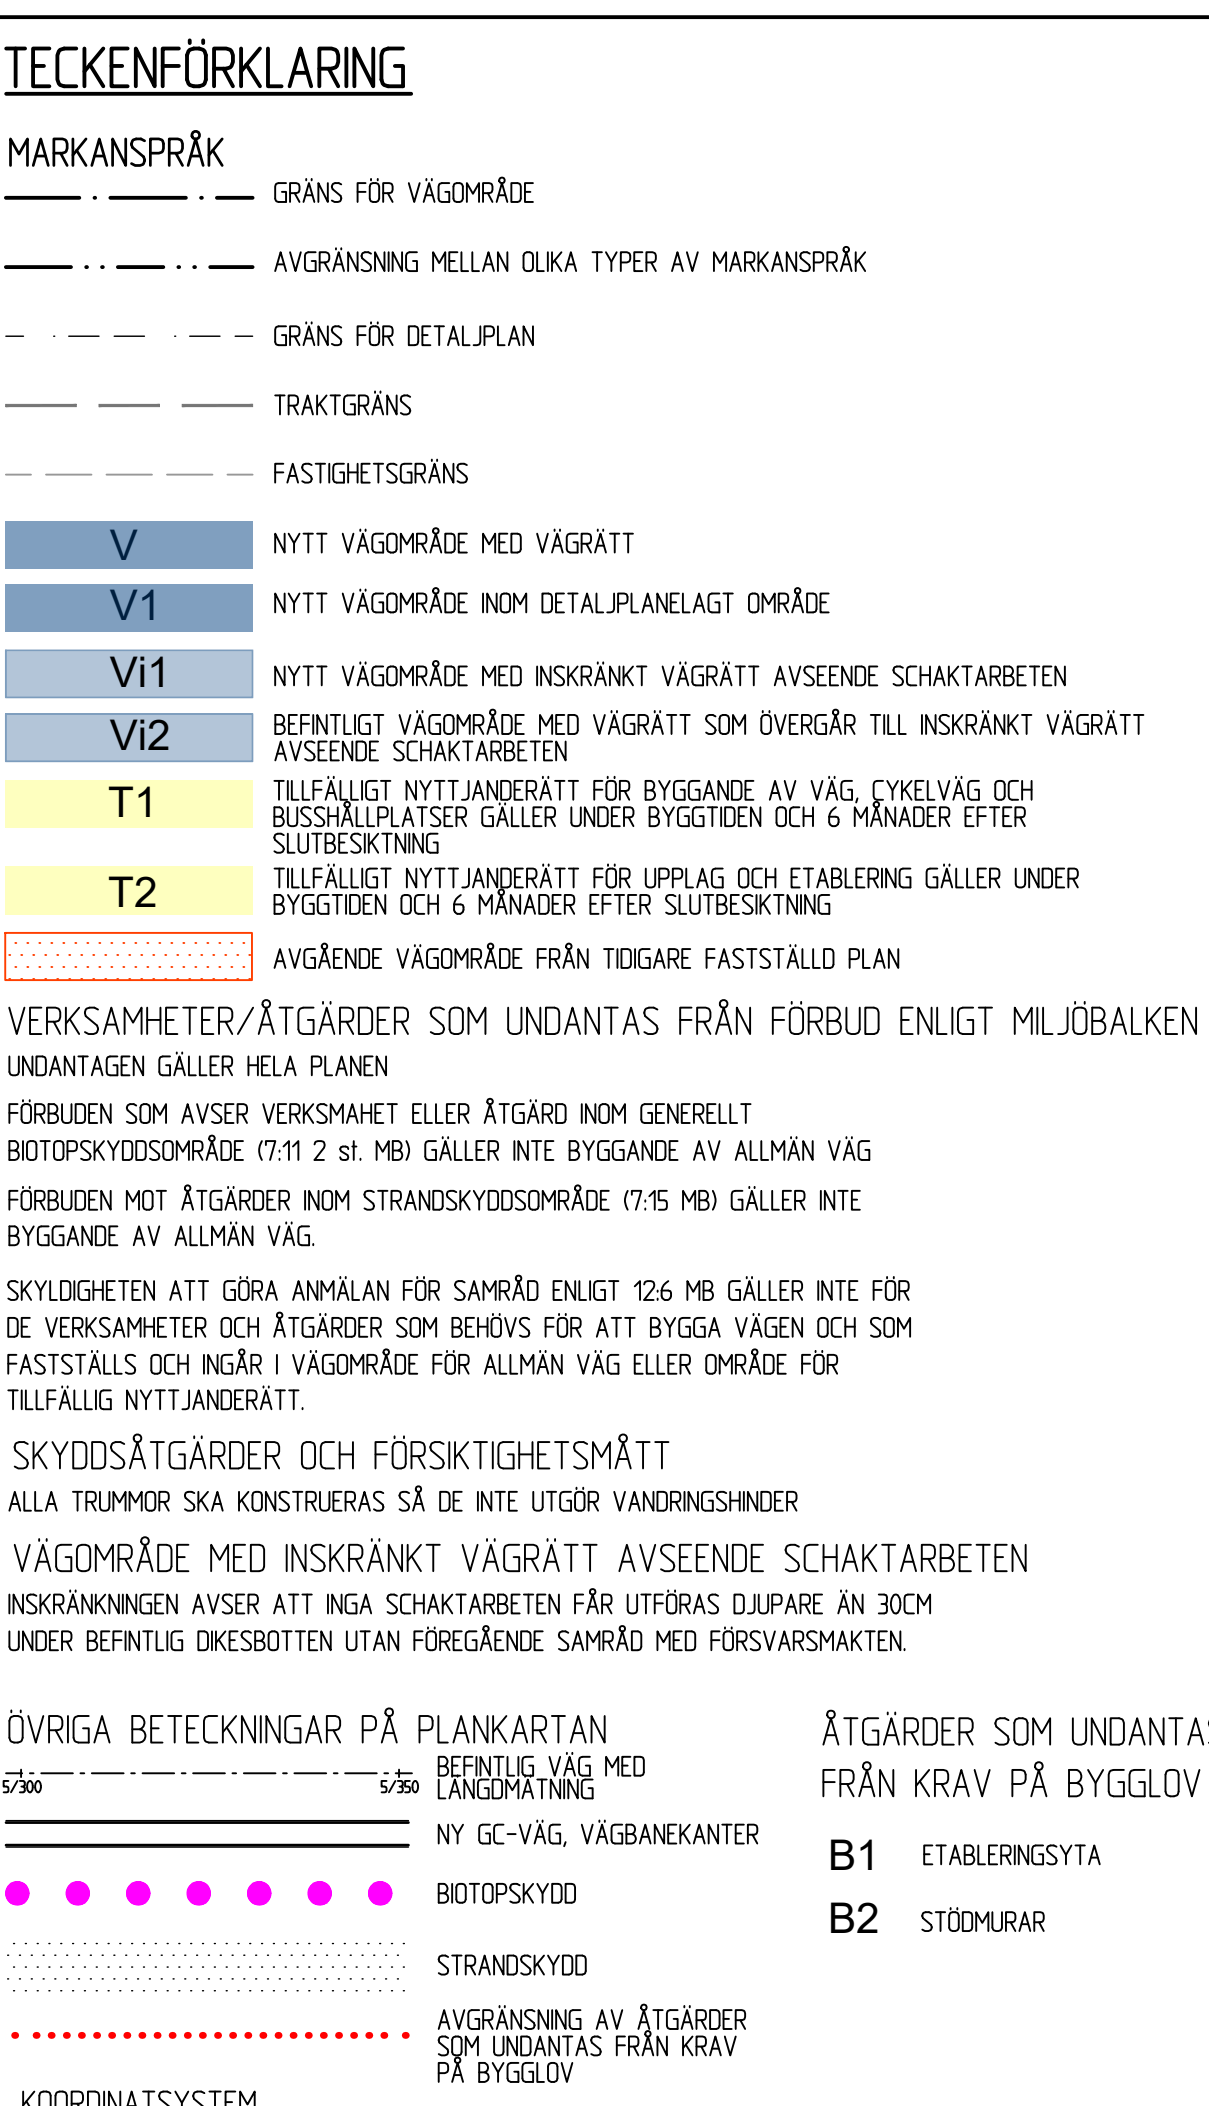

TYP AV PLAN			
GRANSKNINGSSTATUS / SYFTE			
HANDLINGSTYP			
DATUM			
LEVERANS / ÄNDRINGS-PM			
OBJEKT			
GC-VÅG UPPSALA			
LÖVSTALÖT-BJÖRKLINGE			
DELOMRÅDE / BANDEL			
1 VÅG 600			
ANLÄGGNINGSDDEL			
00			
OBJEKTNUMMER / KM			
145014			
KONSTRUKTIONSNUMMER			
BESTÄLLARE			
LEVERANTÖR			
TRAFIKVERKET			
SWECO			
SKAPAD AV			
UPPDRAGSNUMMER			
T.MATTSSON			
12708471			
GODKÄND AV			
ÄNDELNING			
T.ABRINK			
UPPSALA			
RITNINGSTYP			
ÄNDRING AV VÄGPLAN			
TEKNIKOMRÅDE / INNEHÅLL			
VÄGUTFORMNING OCH TRAFIK			
BESKRIVNING			
GC-VÅG			
KM 0/065-0/480			
KM 0/480-1/060			
SKALA			
FORMAT			
FÖRVALTNINGSNUMMER			
1:1000			
A1			
RITINGSNUMMER			
1 00 T 02 01			
BLAD			
NÄSTA BLAD			
BET			

TECKENFÖRKLARING

- MARKANSPRÅK
- GRÄNS FÖR VÄGOMRÅDE
 - AVGRÄNSNING MELLAN OLIKA TYPER AV MARKANSPRÅK
 - GRÄNS FÖR DETALJPLAN
 - TRAKTERGRÄNS
 - FASTIGHETSGRÄNS
- NYTT VÄGOMRÅDE MED VÄGRÄTT
- NYTT VÄGOMRÅDE INOM DETALJPLANLAGT OMRÅDE
- NYTT VÄGOMRÅDE MED INSKRÄNKT VÄGRÄTT AVSEENDE SCHAKTARBETEN
- BEFINTLIGT VÄGOMRÅDE MED VÄGRÄTT SOM ÖVERGÅR TILL INSKRÄNKT VÄGRÄTT AVSEENDE SCHAKTARBETEN
- TILLFÄLLIGT NYTTJANDERÄTT FÖR BYGGANDE AV VÄG, CYKELVÄG OCH BUSSHÅLLPLATSER GÄLLER UNDER BYGGTIDEN OCH 6 MÅNADER EFTER SLUTBESKTNING
- TILLFÄLLIGT NYTTJANDERÄTT FÖR UPPLAG OCH ETABLERING GÄLLER UNDER BYGGTIDEN OCH 6 MÅNADER EFTER SLUTBESKTNING
- AVGÄENDE VÄGOMRÅDE FRÅN TIDIGARE FASTSTÄLLD PLAN

VERKSAMHETER/ÅTGÄRDER SOM UNDANTAS FRÅN FÖRBUD ENLIGT MILJÖBALKEN
UNDANTAGEN GÄLLER HELA PLANEN

FÖRBUDEN SOM AVSER VERKSAMHET ELLER ÅTGÄRD INOM GENERELLT
BIOTOPSKYDDSOMRÅDE (7:11 2 st. MB) GÄLLER INTE BYGGANDE AV ALLMÄN VÄG
FÖRBUDEN MOT ÅTGÄRDER INOM STRANDSKYDDSOMRÅDE (7:15 MB) GÄLLER INTE
BYGGANDE AV ALLMÄN VÄG

SKYLDIGHETEN ATT GÖRA ANMÄLAN FÖR SAMRÅD ENLIGT 12:6 MB GÄLLER INTE FÖR
DE VERKSAMHETER OCH ÅTGÄRDER SOM BEHÖVS FÖR ATT BYGGA VÄGEN OCH SOM
FASTSTÄLLS OCH INGÅR I VÄGOMRÅDE FÖR ALLMÄN VÄG ELLER OMRÅDE FÖR
TILLFÄLLIG NYTTJANDERÄTT.

SKYDDÅTGÄRDER OCH FÖRSIKTIGHETSMÅTT
ALLA TRUMMOR SKA KONSTRUERAS SÅ DE INTE UTGÖR VANDRINGSHINDER

VÄGOMRÅDE MED INSKRÄNKT VÄGRÄTT AVSEENDE SCHAKTARBETEN

INSKRÄNKNINGEN AVSER ATT INGA SCHAKTARBETEN FÅR UTFÖRAS DJUPARE ÄN 30CM
UNDER BEFINTLIG DIKESBOTTEN UTAN FÖREGÅENDE SAMRÅD MED FÖRSVARSMAKTEN.

ÖVRIGA BETECKNINGAR PÅ PLANKARTAN

NY GC-VÄG, VÄGBANEKANTER

NY GC-VÄG, VÄGBANEKANTER

BIOTOPSKYDD

STRANDSKYDD

AVGRÄNSNING AV ÅTGÄRDER
SOM UNDANTAS FRÅN KRAV
PÅ BYGGLOV

ÅTGÄRDER SOM UNDANTAS
FRÅN KRAV PÅ BYGGLOV

B1 ETABLERINGSYTA

B2 STÖDMURAR

KOORDINATSYSTEM
SYSTEM I PLAN: SWEREF 99 18 00
SYSTEM I HÖJD: RH 2000



TYP AV PLAN			
GRANSKNINGSSTATUS / SYFTE			
GODKÄND			
HANDLINGSTYP			
GRANSKNINGSHANDLING			
DATUM	LEVERANS / ÄNDRINGS-PM		
2021-09-20			
OBJEKT			
GC-VÄG UPPSALA			
-LÖVSTALÖT-BJÖRKLINGE			
DELOMRÅDE / BANDEL			
1 VÄG 600			
ANLÄGGNINGSDEL			
00			
OBJEKTNUMMER / KM	KONSTRUKTIONSNUMMER		
145014			
BESTÄLLARE	LEVERANTÖR		
TRAFIKVERKET	SWECO		
SKAPAD AV	UPPDRAGSSNUMMER		
T.MATTSSON	12708471		
GODKÄND AV	ÄNDRING		
T.ÅBRINK	UPPSALA		
RITNINGSTYP			
ÄNDRING AV VÄGPLAN			
TEKNIKOMRÅDE / INNEHÅLL			
VÄGUTFORMNING OCH TRAFIK			
BESKRIVNING			
GC-VÄG			
KM 2/220-2/810			
KM 2/810-3/390			
SKALA	FORMAT	FÖRVALTNINGSNUMMER	
1:1000	A1		
RITNINGSNUMMER	BLAD	NÄSTA BLAD	BET
1 00 T 02 03			

VERK: 1000001
PLAN: 1000001
PROJEKT: 1000001
MODELL: 1000001
MODELL: 1000001
MODELL: 1000001
MODELL: 1000001

TECKENFÖRKLARING

MARKANSPRÅK

- GRÄNS FÖR VÄGOMRÅDE
- AVGRÄNSNING MELLAN OLIKA TYPER AV MARKANSPRÅK
- GRÄNS FÖR DETALJPLAN
- TRAKTGRÄNS
- FASTIGHETSGRÄNS
- NYTT VÄGOMRÅDE MED VÄGRÄTT
- NYTT VÄGOMRÅDE INOM DETALJPLANLAGT OMRÅDE
- NYTT VÄGOMRÅDE MED INSKRÄNKT VÄGRÄTT AVSEENDE SCHAKTARBETEN
- BEFINTLIGT VÄGOMRÅDE MED VÄGRÄTT SOM ÖVERGÅR TILL INSKRÄNKT VÄGRÄTT AVSEENDE SCHAKTARBETEN
- TILLFÄLLIGT NYTTJÄNDERÄTT FÖR BYGGANDE AV VÄG, CYKELVÄG OCH BUSSHÅLLPLATSER GÄLLER UNDER BYGGTIDEN OCH 6 MÅNADER EFTER SLUTBESKUTNING
- TILLFÄLLIGT NYTTJÄNDERÄTT FÖR UPPLAG OCH ETABLERING GÄLLER UNDER BYGGTIDEN OCH 6 MÅNADER EFTER SLUTBESKUTNING
- AVGÄENDE VÄGOMRÅDE FRÅN TIDIGARE FASTSTÄLLD PLAN

VERKSAMHETER/ÅTGÄRDER SOM UNDANTAS FRÅN FÖRBUD ENLIGT MILJÖBALKEN
UNDANTAGEN GÄLLER HELA PLANEN

FÖRBUDEN SOM AVSER VERKSAMHET ELLER ÅTGÄRD INOM GENERELLT
BIOTOPSKYDDOMRÅDE (7:11 2 st. MB) GÄLLER INTE BYGGANDE AV ALLMÄN VÄG
FÖRBUDEN MOT ÅTGÄRDER INOM STRANDSKYDDOMRÅDE (7:15 MB) GÄLLER INTE
BYGGANDE AV ALLMÄN VÄG

SKYLDIGHETEN ATT GÖRA ANMÄLAN FÖR SAMRÅD ENLIGT 12:6 GÄLLER INTE FÖR
DE VERKSAMHETER OCH ÅTGÄRDER SOM BEHÖVS FÖR ATT BYGGA VÄGEN OCH SOM
FASTSTÄLLS OCH INGÅR I VÄGOMRÅDE FÖR ALLMÄN VÄG ELLER OMRÅDE FÖR
TILLFÄLLIG NYTTJÄNDERÄTT.

SKYDDÅTGÄRDER OCH FÖRSIKTIGHETSMÅTT
ALLA TRUMMOR SKA KONSTRUERAS SÅ DE INTE UTGÖR VANDRINGSHINDER

VÄGOMRÅDE MED INSKRÄNKT VÄGRÄTT AVSEENDE SCHAKTARBETEN
INSKRÄNKNINGEN AVSER ATT INGA SCHAKTARBETEN FÅR UTFÖRAS OJUPARE ÄN 30CM
UNDER BEFINTLIG DIKESBOTTEN UTAN FÖREGÅENDE SAMRÅD MED FÖRSVARSMAKTEN.

ÖVRIGA BETECKNINGAR PÅ PLANKARTAN

- NY GC-VÄG, VÄGBANEKANTER
- BIOTOPSKYDD
- STRANDSKYDD
- AVGRÄNSNING AV ÅTGÄRDER
SOM UNDANTAS FRÅN KRAV
PÅ BYGGLOV

ÅTGÄRDER SOM UNDANTAS
FRÅN KRAV PÅ BYGGLOV


- B1 ETABLERINGSYTA
- B2 STÖDMURAR

KOORDINATSYSTEM
SYSTEM I PLAN: SWEREF 99 18 00
SYSTEM I HÖJD: RH 2000



09b	15a
09a	14b
08b	14a
08a	13b
07b	13a
07a	12b
06b	12a
06a	11b
05b	11a
05a	10b
04b	10a
04a	
03b	
03a	
02b	
02a	
01b	
01a	

TYP AV PLAN		VÄGPLAN	
GRANSKNINGSSTATUS / SYFTE		GODKÄND	
HANDLINGSTYP		GRANSKNINGSHANDLING	
DATUM	2021-09-20	LEVERANS / ÄNDRINGS-PM	
OBJEKT	GC-VÄG UPPSALA -LÖVSTALÖT-BJÖRKLINGE		
DELOMRÅDE / BANDEL	1 VÄG 600		
ANLÄGGNINGSDEL	00		
OBJEKTNUMMER / KM	145014	KONSTRUKTIONSNUMMER	
BESTÄLLARE	TRAFIKVERKET	LEVERANTÖR	
SKAPAD AV	T.MATTSSON	UPPDRAGSGNUMMER	12708471
GODKÄND AV	T.ABRINK	ÄNDRING	UPPSALA
RITNINGSTYP	ÄNDRING AV VÄGPLAN		
TEKNIKOMRÅDE / INNEHÅLL	VÄGUTFORMNING OCH TRAFIK		
BESKRIVNING	GC-VÄG KM 4/560-5/140 KM 5/140-5/720		
SKALA	1:1000	FORMAT	A1
RITNINGSNUMMER	1 00 T 02 05	FÖRVALTNINGSNUMMER	
		BLAD	NÄSTA BLAD
		BET	

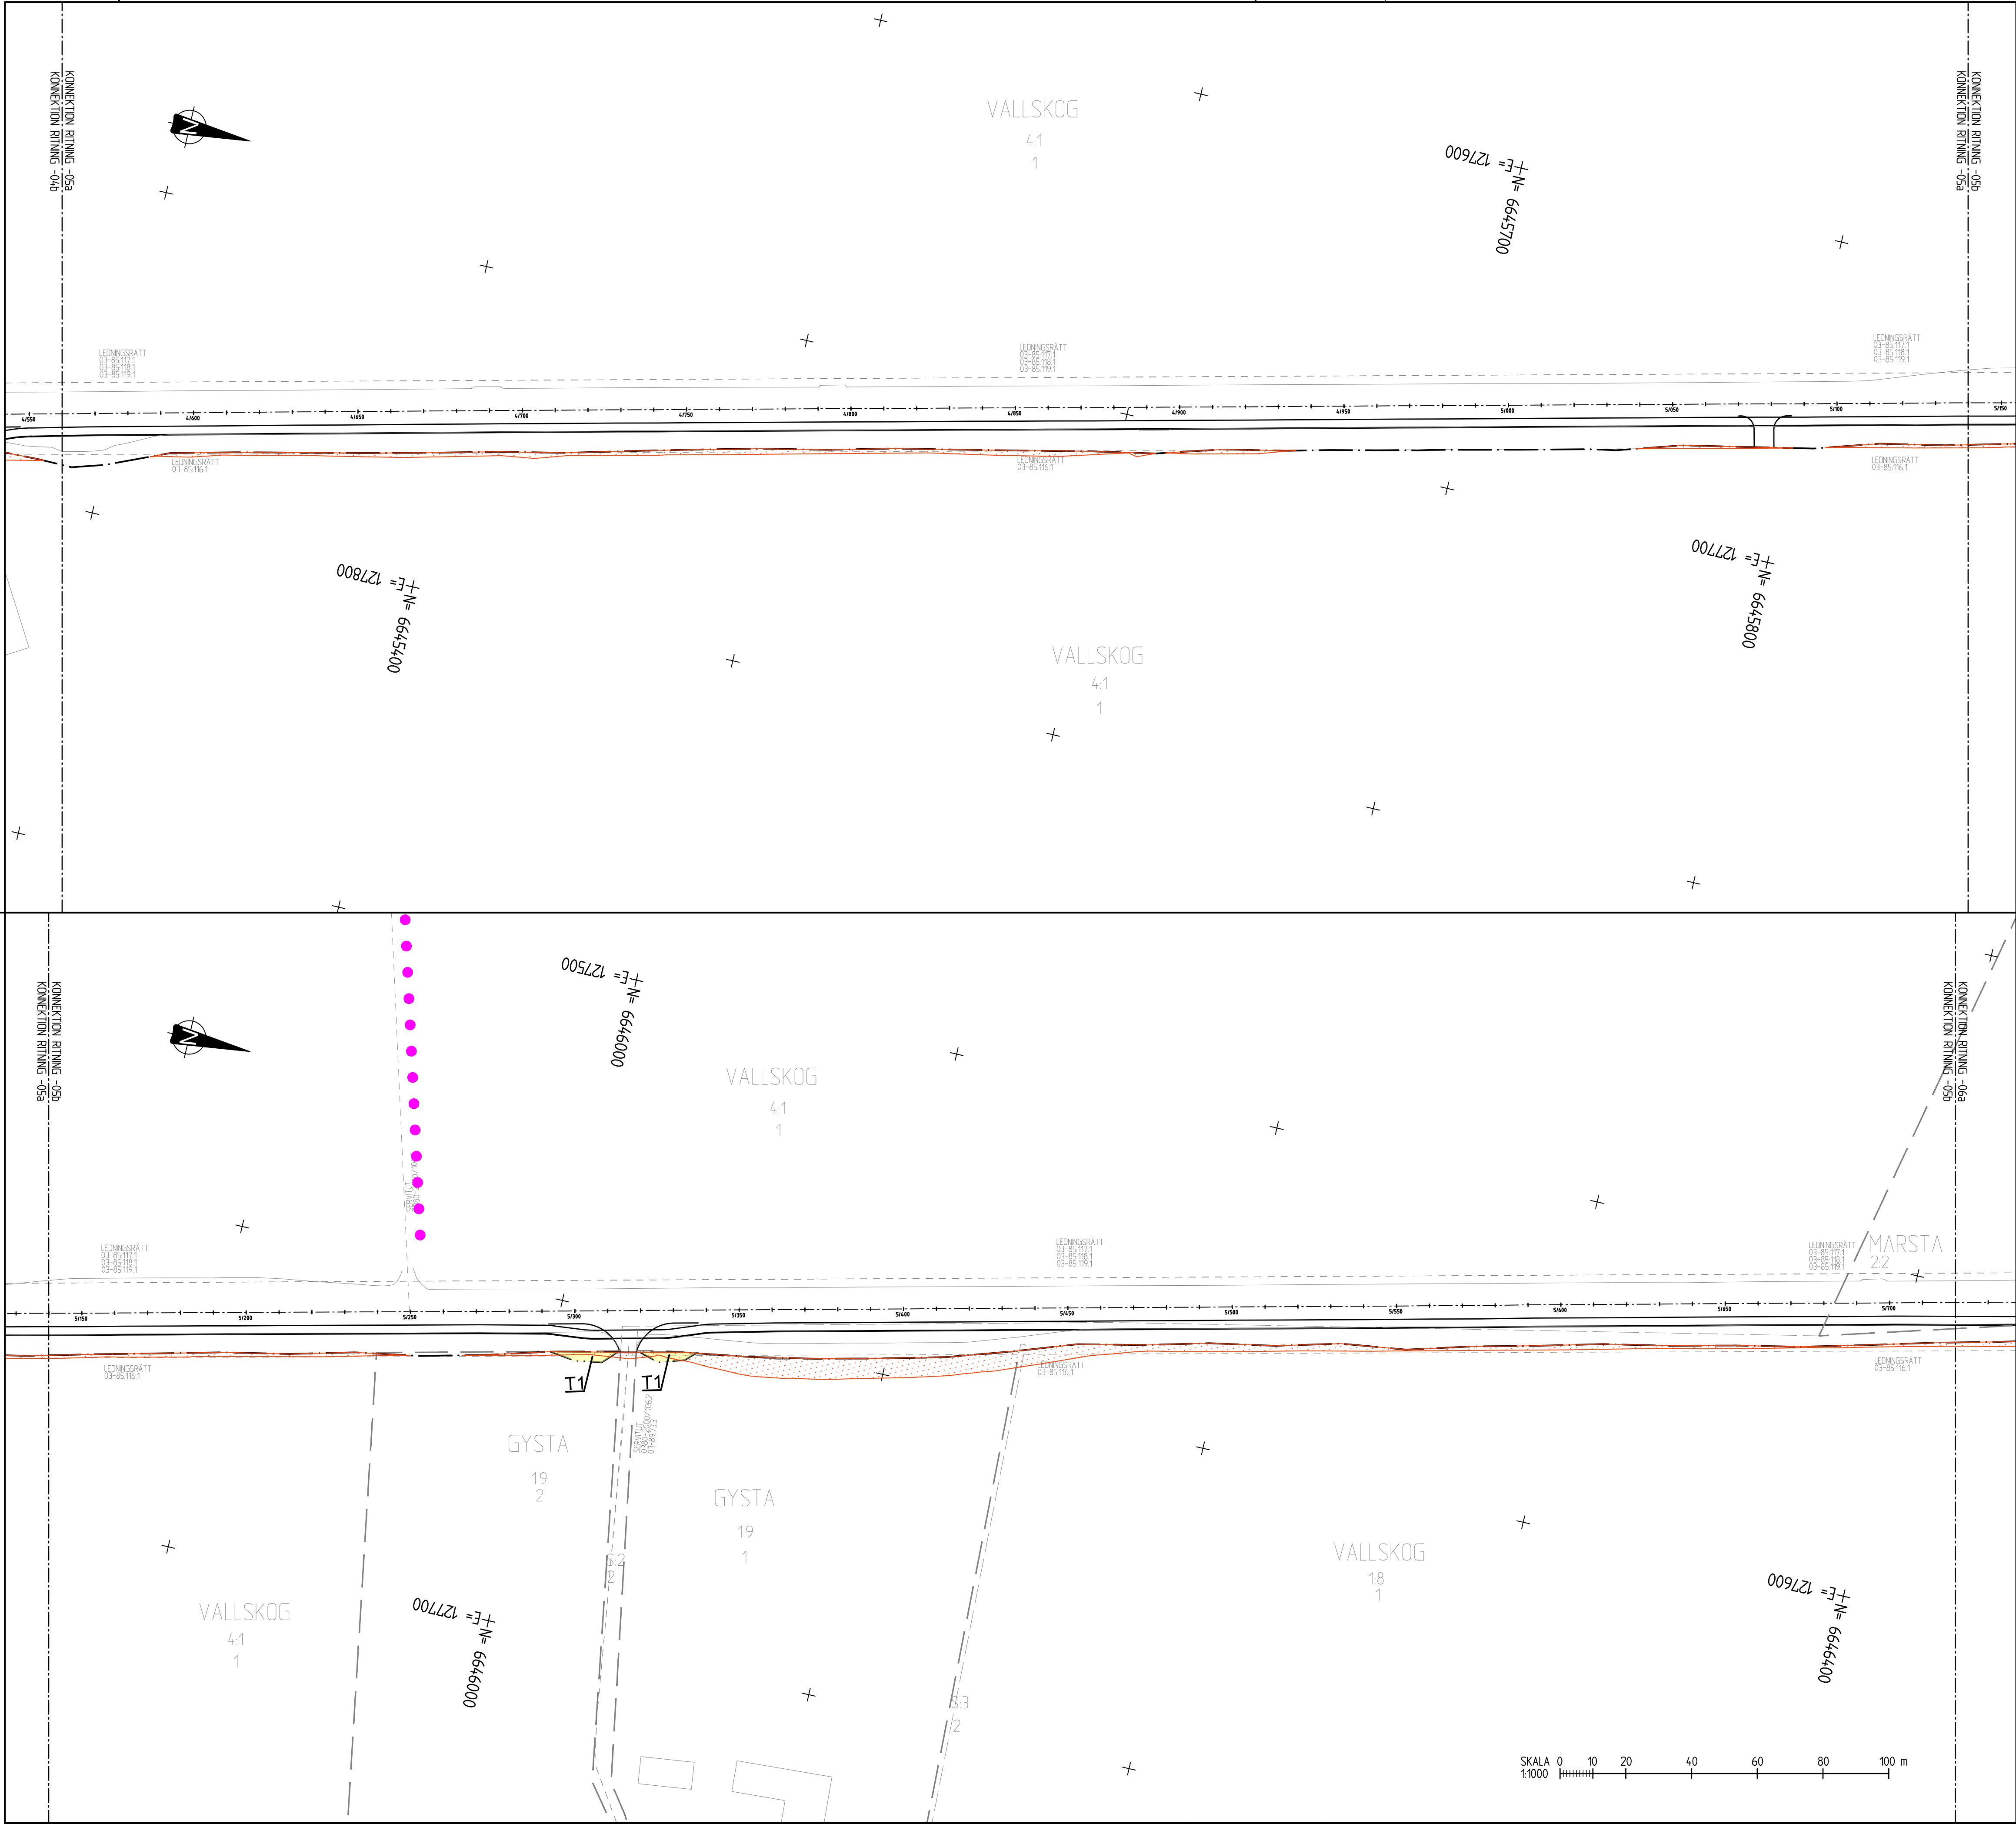

VERK: 1001001
PLAN: 1001001
PROJEKT: 1001001
PROJEKT: 1001001
PROJEKT: 1001001
PROJEKT: 1001001
PROJEKT: 1001001

Proj: 1001001
Plan: 1001001
Proj: 1001001
Plan: 1001001
Proj: 1001001
Plan: 1001001
Proj: 1001001
Plan: 1001001

