N1. GC-BANA, INGEN BREDDNING

GENERELL SEKTION
BEFINTLIGT DIKE

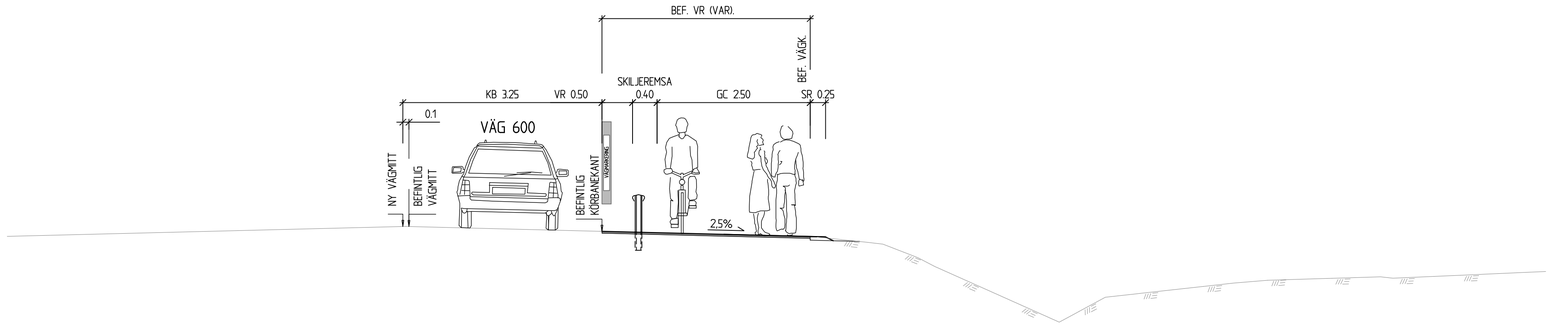

N2. GC-BANA, BREDDNING

GENERELL SEKTION
NY GC-BANA UTANFÖR BEFINTLIG VÄGKANT

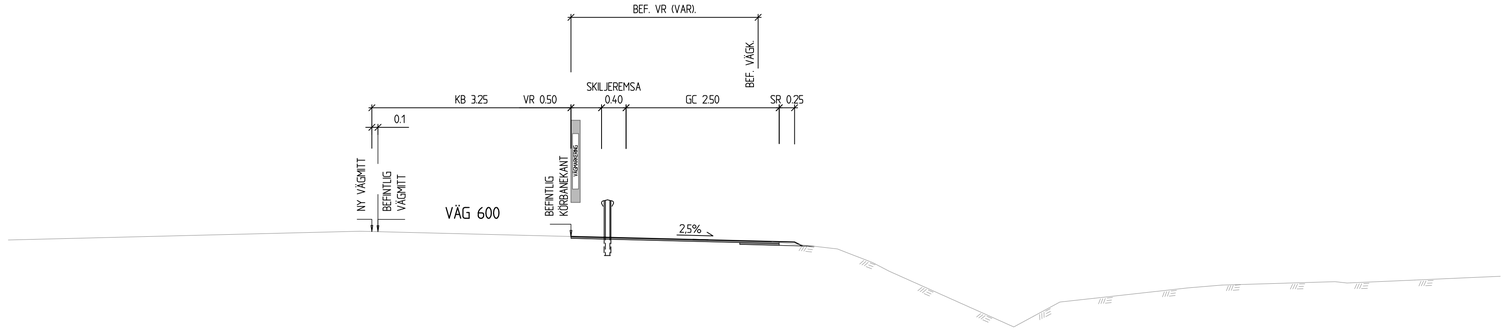

N3. GC-BANA, FRILIGGANDE

BEFINTLIGT DIKE BEHÅLLS

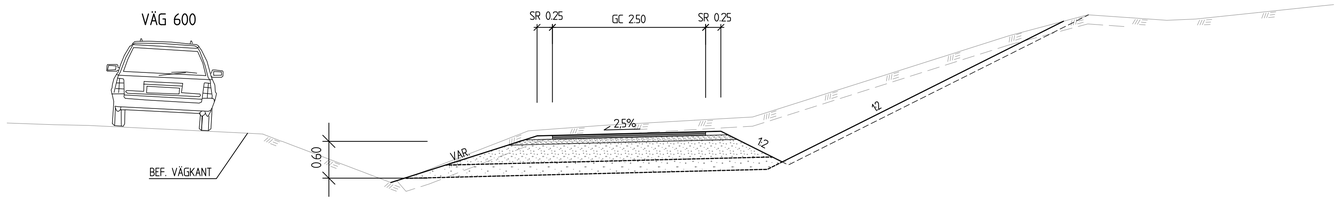

N4. GC-BANA,

FASTIGHET G:A UPPSALA 21:8
KANTSTÖD/STÖDMUR

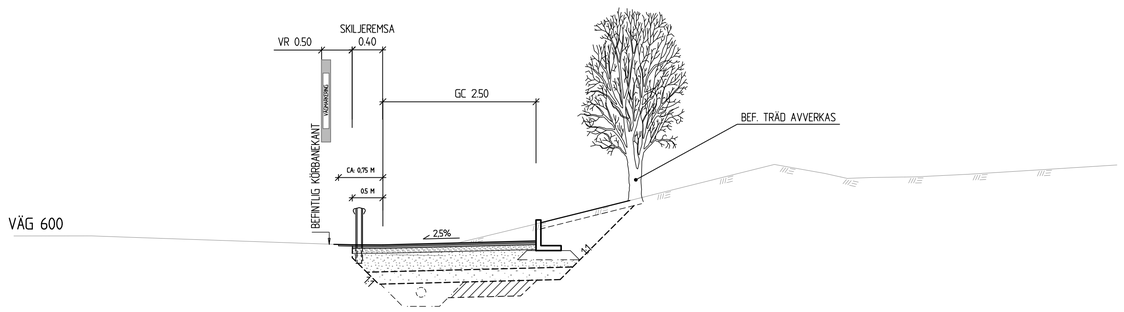

TYP AV PLAN	VÄGPLAN
GRANSKNINGSSTATUS / SYFTE	GODKÄND
HANDLINGSTYP	GRANSKNINGSHANDLING
DATUM: 2021-09-20	LEVERANS / ÄNDRINGS-PM:
OBJEKT	GC-VÄG UPPSALA -LÖVSTALÖT-BJÖRKLINGE
DELOMRÅDE / BANDEL	1 VÄG 600
ANLÄGGNINGSDEL	00
OBJEKTNUMMER / KM: 145014	KONSTRUKTIONSNUMMER:
BESTÄLLARE: TRAFIKVERKET	LEVERANTÖR: SWECO
SKAPAD AV: T.MATTSSON	UPPDRAGSNUMMER: 12708471
GODKÄND AV: T.ÅBRINK	AVDELNING: UPPSALA
RITNINGSTYP	TYPSEKTION
TEKNIKOMRÅDE / INNEHÅLL	VÄGUTFORMNING OCH TRAFIK
BESKRIVNING	GC-VÄG NORMAL- OCH TYPSEKTIONER
SKALA: 1:50	FORMAT: A1
FÖRVALTNINGSNUMMER:	
RITNINGSNUMMER: 1 00 T 04 01	BLAD: / NÄSTA BLAD: / BET:

Ritning: \\Sestsfs01\Uppgifter\12708471\L1_600\000\LSXX36_LADNY\1-NRDet-Ledning vägplan\001\tvd\dwg Skapad av: Mattsson, Tommy 2021-08-25 11:55
XREF: MODELL\10319401 2020-12-01 13:59

N5. GC-BANA, UTAN DIKE

G:A UPPSALA 80:3 OCH 80:2
DRÄNERING

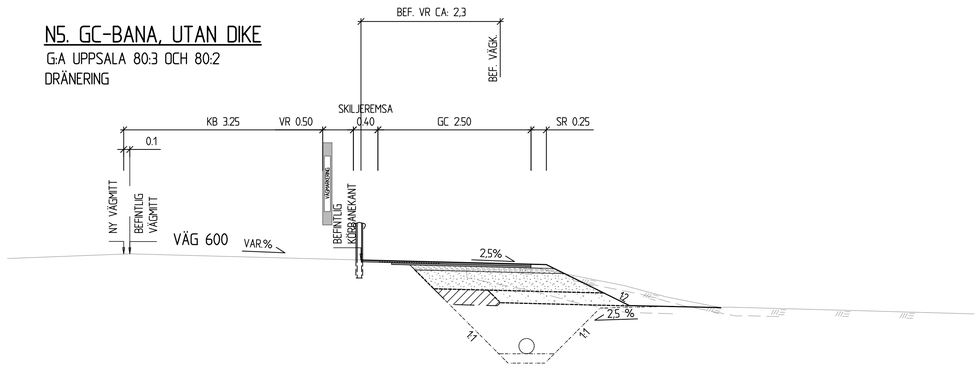

N6. GC-BANA, BROSEKTION

BEF. BRO ÖVER VATTENDRAG

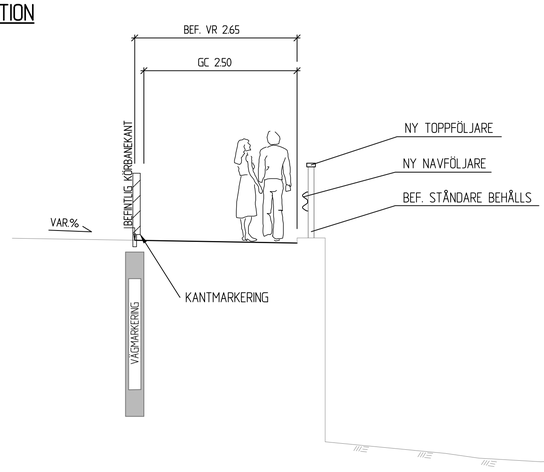

N7. GC-BANA, FÖRE/EFTER BRO

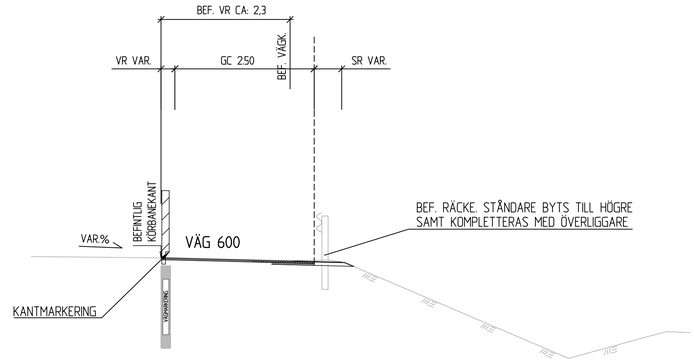

N8. ÅKERANSLUTNINGAR MM

DEL MED GRUSSLITLAGER

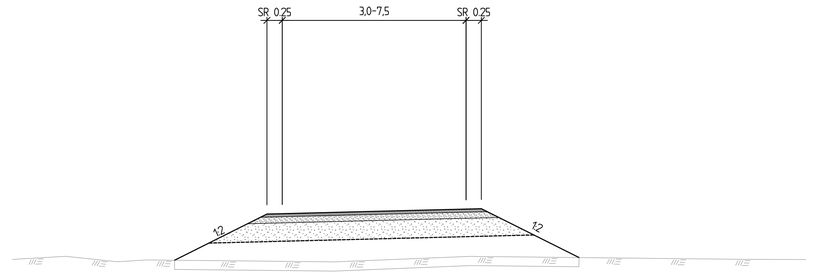

N9. GC-BANA, GRUNT DIKE

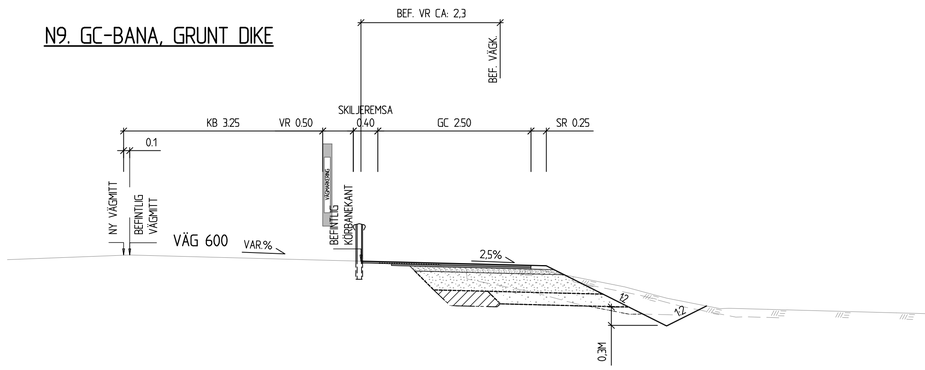

TYP AV PLAN
VÄGPLAN

GRANSKNINGSSTATUS / SYFTE
GODKÄND

HANDLINGSTYP
GRANSKNINGSHANDLING

DATUM
2021-09-20

LEVERANS / ÄNDRINGS-PM

OBJEKT
GC-VÄG UPPSALA
-LÖVSTALÖT-BJÖRKLINGE

DELOMRÅDE / BANDEL
1 VÄG 600

ANLÄGGNINGSDEL
00

OBJEKTNUMMER / KM
145014

KONSTRUKTIONSNUMMER

BESTÄLLARE
TRAFIKVERKET

LEVERANTÖR
SWECO

SKAPAD AV
T.MATTSSON

UPPDRAGSNUMMER
12708471

GODKÄND AV
T.ÅBRINK

AVDELNING
UPPSALA

RITNINGSTYP
TYPSEKTION

TEKNIKOMRÅDE / INNEHÅLL
VÄGUTFORMNING OCH TRAFIK

BESKRIVNING
GC-VÄG

NORMAL- OCH TYPSEKTIONER

SKALA	FORMAT	FÖRVALTNINGSNUMMER
1:50	A1	

RITNINGSNUMMER	BLAD	NÄSTA BLAD	BET
1 00 T 04 02			

Ritning: \\Sesefs01\Ungen\12708471\1_600\000\1_XX\3d_CAD\11 Ritfiler Vedring Hagman\00104402.dwg Skapad av: Mattsson, Tommy 2021-08-25 11:55
XREF: MODELL\10390401

N10. GC-BANA, KOPORT

VÄGTRUMMA 6/499

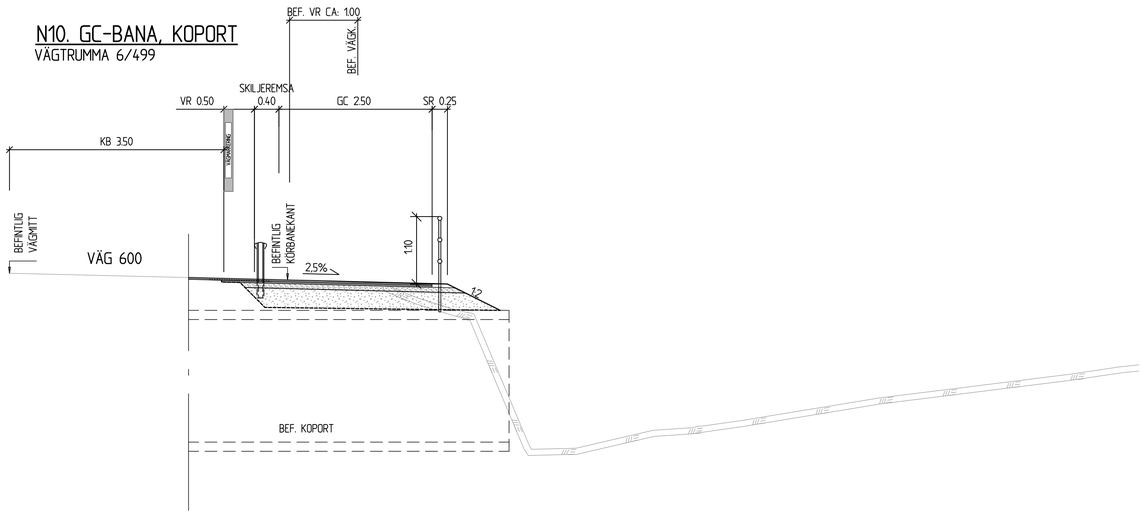

N11. GC-BANA, BREDDNING

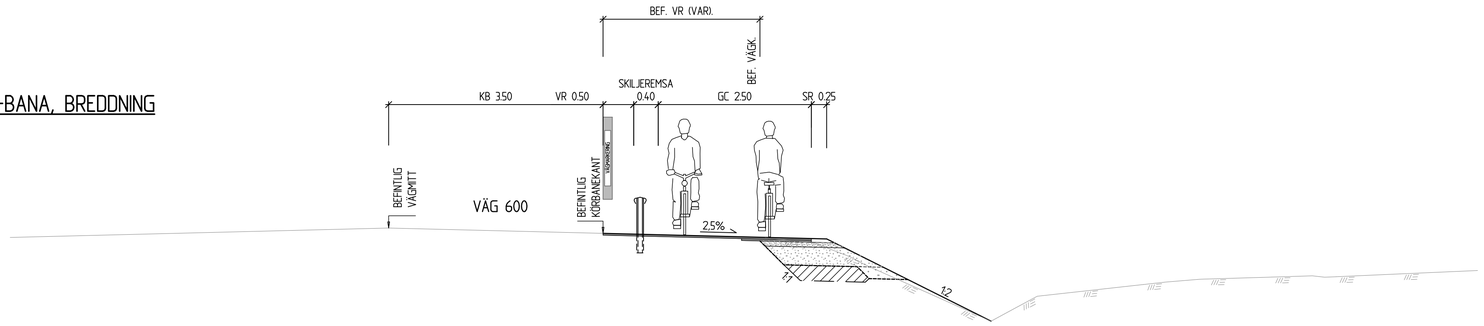

N12. GC-BANA, KOPORT

BREDDNING VÄGTRUMMA 7/275

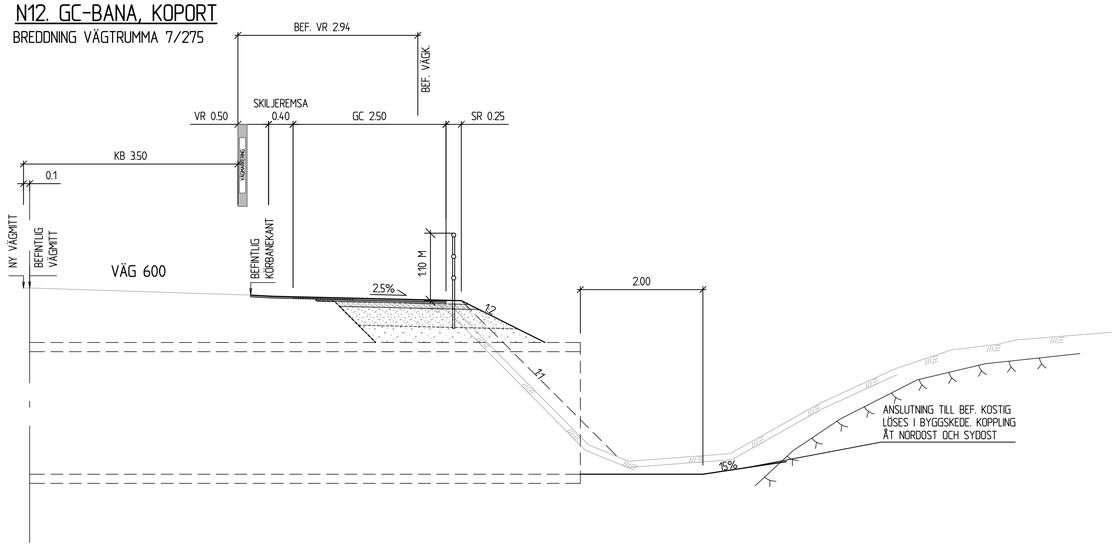

TYP AV PLAN	VÄGPLAN
GRANSKNINGSSTATUS / SYFTE	GODKÄND
HANDLINGSTYP	GRANSKNINGSHANDLING
DATUM: 2021-09-20	LEVERANS / ÄNDRINGS-PM
OBJEKT: GC-VÄG UPPSALA -LÖVSTALÖT-BJÖRKLINGE	
DELOMRÅDE / BANDEL: 1 VÄG 600	
ANLÄGGNINGSDEL: 00	
OBJEKTNUMMER / KM: 145014	KONSTRUKTIONSNUMMER
BESTÄLLARE: TRAFIKVERKET	LEVERANTÖR: SWECO
SKAPAD AV: T.MATTSSON	UPPDRAGSNUMMER: 12708471
GODKÄND AV: T.ÅBRINK	AVDELNING: UPPSALA
RITNINGSTYP: TYPSEKTION	
TEKNIKOMRÅDE / INNEHÅLL: VÄGUTFORMNING OCH TRAFIK	
BESKRIVNING: GC-VÄG NORMAL- OCH TYPSEKTIONER	
SKALA: 1:50	FORMAT: A1
RITNINGSNUMMER: 1 00 T 04 03	BLAD / NÄSTA BLAD / BET

Ritmng: \\Sesto\p90\Uppdrag\12688\12708471_1_400\100\1.1XX 36_CAD\TV1\Ritblad-Ritmng- vägplan\100\1040303.dwg Skapat av: Hellsson, Tommy 2021-09-25 11:55
2020-12-01 13:59
XREF: MODEL\1040303.DWG

N13. GÅNGVÄG

ANGÖRING MOT BUSSHÅLLPLATSERNA

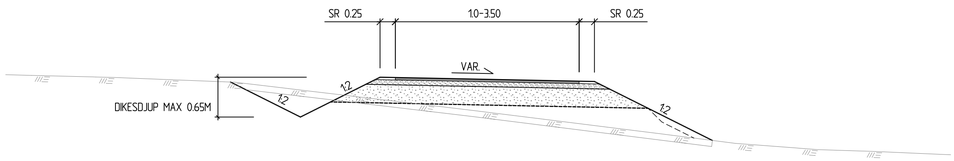

N14. BUSSHÅLLPLATS

UTFORMNING TYP 1
UTFORMNING TYP 3

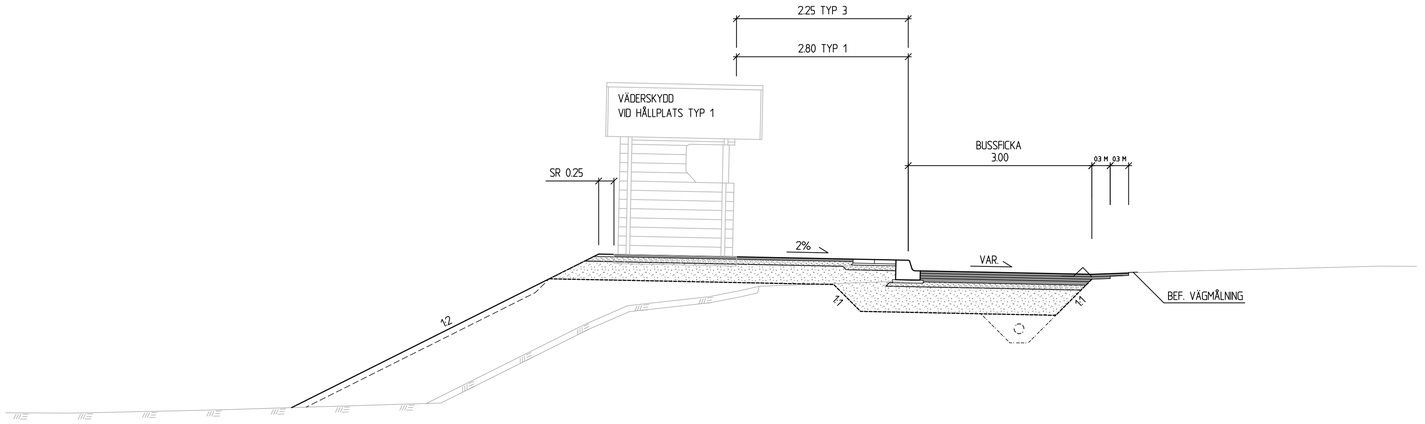

N15. BUSSHÅLLPLATS

UTFÖRANDE MED STÖDMUR

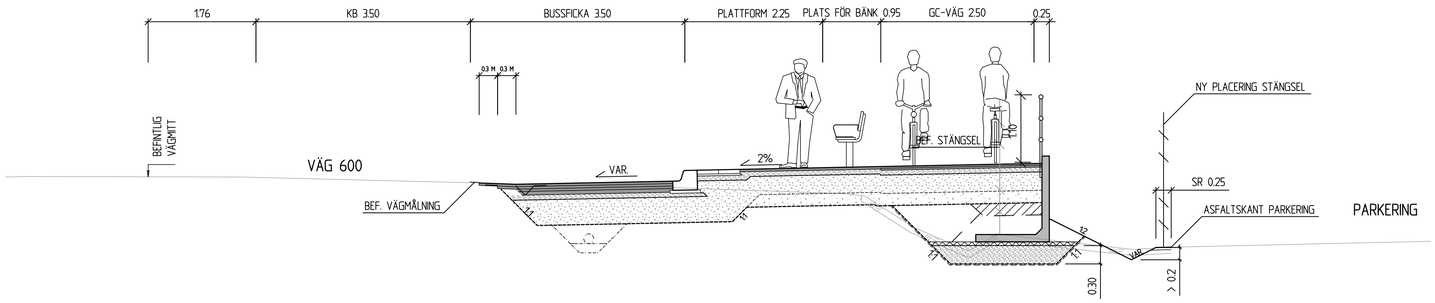

N16. BUSSHÅLLPLATS

BAKOMLIGGANDE GC-VÄG

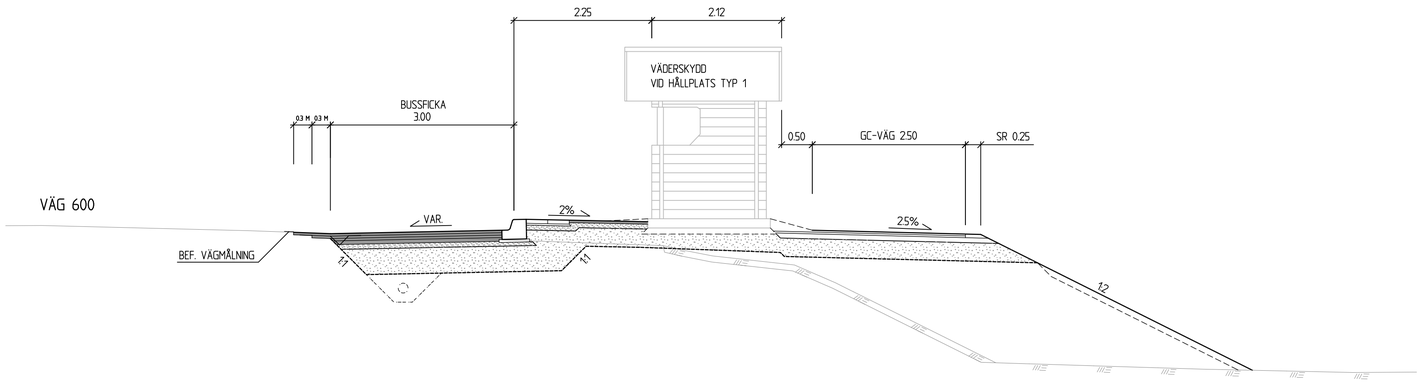

TYP AV PLAN	VÄGPLAN
GRANSKNINGSSTATUS / SYFTE	GODKÄND
HANDLINGSTYP	GRANSKNINGSHANDLING
DATUM: 2021-09-20	LEVERANS / ÄNDRINGS-PM:
OBJEKT: GC-VÄG UPPSALA -LÖVSTALÖT-BJÖRKLINGE	
DELOMRÅDE / BANDEL: 1 VÄG 600	
ANLÄGGNINGSDEL: 00	
OBJEKTNUMMER / KM: 145014	KONSTRUKTIONSNUMMER:
BESTÄLLARE: TRAFIKVERKET	LEVERANTÖR: SWECO
SKAPAD AV: T.MATTSSON	UPPDRAGSNUMMER: 12708471
GODKÄND AV: T.ÅBRINK	AVDELNING: UPPSALA
RITNINGSTYP: TYPSEKTION	
TEKNIKOMRÅDE / INNEHÅLL: VÄGUTFORMNING OCH TRAFIK	
BESKRIVNING: GC-VÄG NORMAL- OCH TYPSEKTIONER	
SKALA: 1:50	FORMAT: A1
FÖRVALTNINGSNUMMER:	
RITNINGSNUMMER: 1 00 T 04 04	BLAD: NÄSTA BLAD: BET:

XREF: MODELL\1939401 2020-12-01 13:59
Ritning: \\Sesefp0070\projekt\12988\12708471\L1_600-000\1_XX\36_LADNY\1-NRDet-Mallning Vägplan\1001604.dwg Skapad av: Mattsson, Tommy 2021-08-25 11:55