




TECKENFÖRKLARING

- BEFINTLIGHETER**
- FASTIGHETSGRÄNS
 - TRAKTGRÄNS
 - LEDNINGSRÄTT
 - VÄGKANT
 - STÖDMUR
 - SKYDDSRÄCKE
 - STANGSEL
- 3:22 FASTIGHETSBETECKNING
- NY ANLÄGGNING**
- 0/100 GC-RAMP MED LÄNGDMÄTNING
 - NY ANLÄGGNING, ASFALT FICKA
 - NY ANLÄGGNING, ASFALT GC
 - NY ANLÄGGNING, GRUS
- BELÄGGNINGSKANT
- VÄGKANT, TILLFÄLLIG FÖRBILDNINGSVÄG
- STÖDREMSA
- DIKESBOTTEN
- SLÄNT
- KANTSTÖD
- NYTT VÄGRÄCKE
- NY STÖDMUR
- TAKTILA PLATTOR
- NYPLANTERAT TRÄD

ANMÄRKNING
 BUSSHÅLLPLATSER, GCM-VÄG SAMT TUNNEL UNDER VÄG 796 SKA BELYSAS MELLAN DELSTRÄCKA 0/060-0/180 RESPEKTIVE 0/260-0/480


KOORDINATSYSTEM
 PLAN: SWEREF 99 15 00
 HÖJD: RH 2000

ORIENTERINGSFIGUR

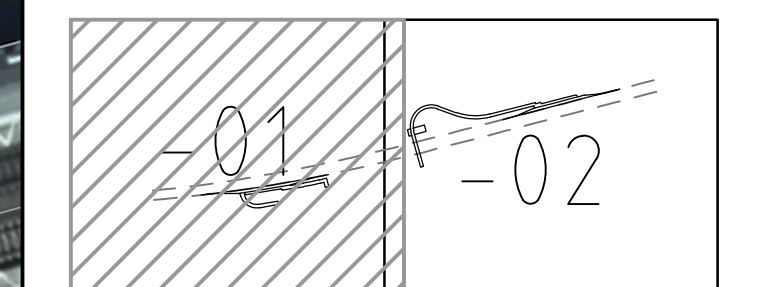

TYP AV PLAN **VÄGPLAN**

GRANSKNINGSSTATUS / SYFTE		
HANDLINGSTYP		
DATUM 2022-12-20	LEVERANS / ÄNDRINGS-PM	
OBJEKT NYTT HÅLLPLATSLÄGE VÄG 796 LINGHEM		
DELOMRÅDE / BANDEL VÄG 796 LINGHEM		
ANLÄGGNINGSDIAGRAM 00-GEMENSAMT (SAMMANSATT OCH ÖVERSIKTER)		
OBJEKTNUMMER / KM 173749	KONSTRUKTIONNUMMER	
BESTÄLLARE	LEVERANTÖR	
TRAFIKVERKET	SWECO	
SKAPAD AV JOHAN PETERSSON	UPPRAGSNUMMER 30027830	
GODKÄND AV PERNILLA BALDWIN	AVDELNING ANLÄGGNING	
RITNINGSTYP PLANRITNING		
TEKNIKOMRÅDE / INNEHÅLL T VÄGFORMNING OCH TRAFIK		
BESKRIVNING VÄG 796 LINGHEM NYTT HÅLLPLATSLÄGE ILLUSTRATIONSKARTA		
SKALA 1:500	FORMAT A1	FÖRVALTNINGSNUMMER
RITNINGNUMMER 5 00 T 05 01	BLAD 01	NÄSTA BLAD 02
	BET	

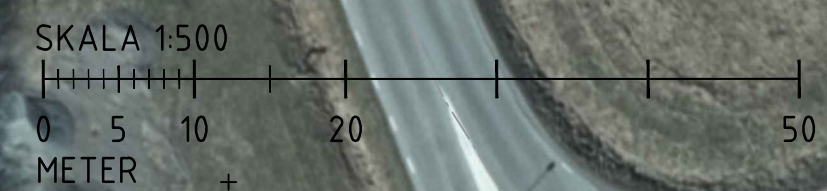

KONNEKTION -01

KONNEKTION -02

GRÄNS FÖR VÄGPLAN

HÅLLPLATSLÄGE

NEDSÄNKT KANTSTEN

TELLBOVÄGEN VÄG 757

VÄG 757.1

VÄG 796

VÄG 796
0/000

0/100

0/200

LINGHEM
3:39

X6480200

X6480250

X6480200

X6480200

