




TECKENFÖRKLARING

- BEFINTLIGHETER**
- - - - - FASTIGHETSGRÄNS
 - - - - - TRAKTGRÄNS
 - - - - - LEDNINGSRÄTT
 - - - - - VÄGKANT
 - - - - - STÖDMUR
 - - - - - SKYDDSRÄCKE
 - - - - - STANGSEL
- 3:22** FASTIGHETSBETECKNING
- NY ANLÄGGNING**
- [Symbol] 0/100 GC-RAMP MED LÄNGDMÄTNING
 - [Symbol] NY ANLÄGGNING, ASFALT FICKA
 - [Symbol] NY ANLÄGGNING, ASFALT GC
 - [Symbol] NY ANLÄGGNING, GRUS
 - [Symbol] BELÄGGNINGSKANT
 - [Symbol] VÄGKANT, TILLFÄLLIG FÖRBILDNINGSVÄG
 - [Symbol] STÖDREMSA
 - [Symbol] DIKESBOTTEN
 - [Symbol] SLÄNT
 - [Symbol] KANTSTÖD
 - [Symbol] NYTT VÄGRÄCKE
 - [Symbol] NY STÖDMUR
 - [Symbol] TAKTILA PLATTOR
 - [Symbol] NYPLANTERAT TRÄD

ANMÄRKNING
 BUSSHÅLLPLATSER, GCM-VÄG SAMT TUNNEL UNDER VÄG 796 SKA BELYSAS MELLAN DELSTRÄCKA 0/060-0/180 RESPEKTIVE 0/260-0/480

KOORDINATSYSTEM
 PLAN: SWEREF 99 15 00
 HÖJD: RH 2000

ORIENTERINGSFIGUR

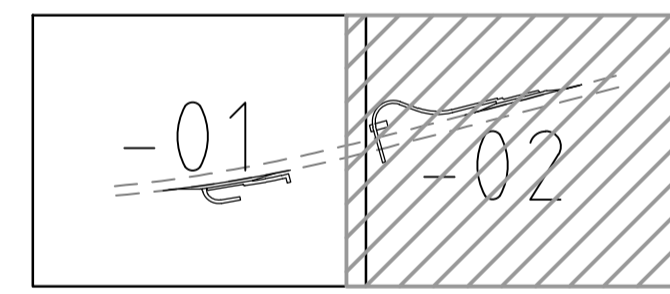

TYP AV PLAN **VÄGPLAN**

GRANSKNINGSSTATUS / SYFTE

HANDLINGSTYP

DATUM 2022-12-20 LEVERANS / ÄNDRINGS-PM

OBJEKT **NYTT HÅLLPLATSLÄGE VÄG 796 LINGHEM**

DELOMRÅDE / BANDEL VÄG 796 LINGHEM

ANLÄGGNINGSDIAGRAM 00-GEMENSAMT (SAMMANSATT OCH ÖVERSIKTER)

OBJEKTNUMMER / KM 173749 KONSTRUKTIONNUMMER

BESTÄLLARE LEVERANTÖR

SKAPAD AV JOHAN PETTERSSON UPPDRAGSNUMMER 30027830

GODKÄND AV PERNILLA BALDWIN AVDELNING ANLÄGGNING

RITNINGSTYP **PLANRITNING**

TEKNIKOMRÅDE / INNEHÅLL T VÄGUTFORMNING OCH TRAFIK

BESKRIVNING VÄG 796 LINGHEM NYTT HÅLLPLATSLÄGE ILLUSTRATIONSKARTA

SKALA 1:500 FORMAT A1 FÖRVALTNINGSNUMMER

RITNINGNUMMER 5 00 T 05 02 BLAD 02 NÄSTA BLAD BET