



TECKENFÖRKLARING

- BEFINTLIGHETER**
- - - FASTIGHETSGRÄNS
 - - - TRAKTGRÄNS
 - - - LEDNINGSRÄTT
 - - - VÄGKANT
 - - - STÖDMUR
 - - - SKYDDSRÄCKE
 - - - STÅNGSEL


3:22 FASTIGHETS BETECKNING

NY ANLÄGGNING

- 0/100 LÄNGDMÄTNING
- NY ANLÄGGNING, ASFALT FICKA
- NY ANLÄGGNING, ASFALT GC
- NY ANLÄGGNING, GRUS
- BELÄGGNINGSKANT
- VÄGKANT, TILLFÄLLIG FÖRBILEDNINGSVÄG
- DIKESBOTTEN
- SLÄNT
- NYTT VÄGRÄCKE
- NY STÖDMUR
- NYPLANTERAT TRAD

KOORDINATSYSTEM
 PLAN: SWEREF 99 15 00
 HÖJD: RH 2000

ORIENTERINGSFIGUR

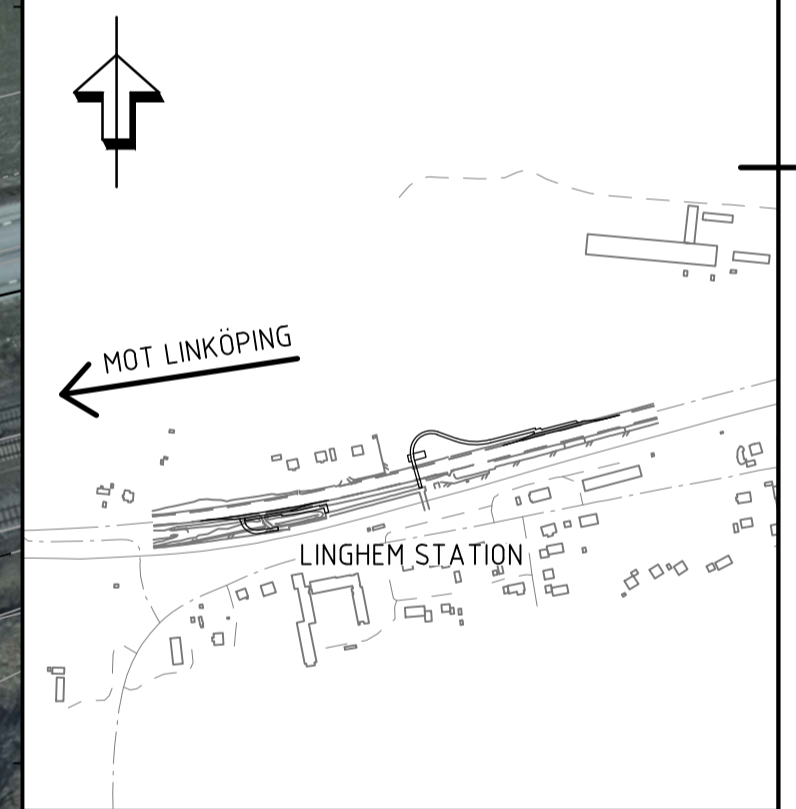

TYP AV PLAN
VÄGPLAN

GRANSKNINGSSTATUS / SYFTE

HANDLINGSTYP

DATUM: 2022-12-20 LEVERANS / ÄNDRINGS-PM

OBJEKT
NYTT HÅLLPLATSLÄGE VÄG 796 LINGHEM

DELOMRÅDE / BANDEL
 VÄG 796 LINGHEM

ANLÄGGNINGSDIENST
 00-GEMENSAMT (SAMMANSATT OCH ÖVERSIKTER)

OBJEKTNUMMER / KM: 173749 KONSTRUKTIONNUMMER

BESTÄLLARE: **TRAFIKVERKET** LEVERANTÖR: **SWECO**

SKAPAD AV: JOHAN PETERSSON UPPDRAGSNUMMER: 30027830

GODKÄND AV: PERNILLA BALDWIN AVDELNING: ANLÄGGNING

RITNINGSTYP: **PLANRITNING**

TEKNIKOMRÅDE / INNEHÅLL: **T VÄGUTFORMNING OCH TRAFIK**

BESKRIVNING: **VÄG 796 LINGHEM NYTT HÅLLPLATSLÄGE ÖVERSIKTSKARTA**

SKALA: 1:1000 FÖRVALTNINGSNUMMER: A1

RITNINGNUMMER: 5 00 T 01 01 BLAD: NÄSTA BLAD: BET: