



**TECKENFÖRKLARING**

KOORDINATSYSTEM I PLAN: SWEREF 99 15 00  
 HÖJDSYSTEM: RH 2000  
 FASTIGHETSKARTAN ÄR DATERAD: 2022-09-01

**MARKANSPRÅK**

--- GRÄNS FÖR VÄGOMRÅDE  
 - - - AVGRÄNSNING MELLAN OLIKA TYPER AV MARKANSPRÅK


**V** NYTT VÄGOMRÅDE MED VÄGRÄTT  
**T** TILLFÄLLIG NYTTJÄNDERÄTT, GALLER FRÅN BYGGSTART TILL 6 MÅNADER EFTER GODKÄND SLUTBESIKTNING

T1 TILLFÄLLIG NYTTJÄNDERÄTT FÖR BYGGNATION OCH ETABLERINGSYTA  
 T2 TILLFÄLLIG NYTTJÄNDERÄTT FÖR ETABLERINGSYTA, UPPLAG AV SCHAFTSMASSOR SAMT BYGGANDE AV SERVICEVÄG  
 T3 TILLFÄLLIG NYTTJÄNDERÄTT. BODETABLERING OCH LÄTTA FORDON TILLÅTS

**ÖVRIGA BETECKNINGAR PÅ PLANKARTAN**

--- FASTIGHETSGRÄNS  
 - - - TRAKTGRÄNS  
 - - - BEFINTLIG VÄGKANT  
 - - - BEFINTLIG STÖDMUR  
 - - - BEFINTLIGT SKYDDSRÄCKE  
 - - - BEFINTLIGT STANGSEL  
 3:22 FASTIGHETSBETECKNING  
 0/100 NY BELÄGGNINGSKANT  
 NYTT VÄGRÄCKE  
 --- LÅNGDMÄTNING  
 +00.00 PLUSHÖJD FÄRDIG MARK

**ORIENTERINGSFIGUR**

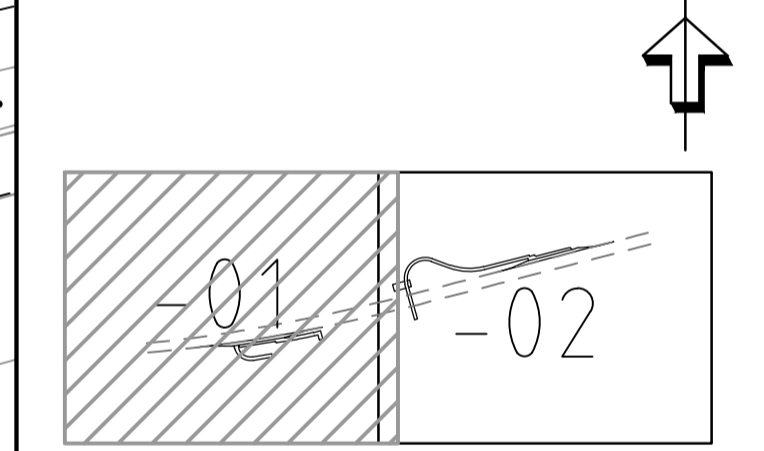

**TYP AV PLAN**  
**VÄGPLAN**

GRANSKNINGSSTATUS / SYFTE

**HANDLINGSTYP**  
**GRANSKNINGSHANDLING**

DATUM: 2022-12-20  
 LEVERANS / ÄNDRINGS-PM

**OBJEKT**  
**NYTT HÅLLPLATSLÄGE VÄG 796 LINGHEM**

DELOMRÅDE / BANDEL  
 VÄG 796 LINGHEM

ANLÄGGNINGSDDEL  
 00-GEMENSAMT (SAMMANSATT OCH ÖVERSIKTER)

OBJEKTNUMMER / KM: 173749  
 KONSTRUKTIONSNUMMER

BESTÄLLARE: TRAFIKVERKET  
 LEVERANTÖR: SWECO

SKAPAD AV: JOHAN PETERSSON  
 UPPDRAGSNUMMER: 30027830

GODKÄND AV: PERNILLA BALDWIN  
 ÄVDELNING: ANLÄGGNING

**RITNINGSTYP**  
**PLANRITNING**

TEKNIKOMRÅDE / INNEHÅLL  
 C TEKNIKÖVERGRIPANDE

BESKRIVNING  
 VÄG 796 LINGHEM  
 NYTT HÅLLPLATSLÄGE  
 PLANKARTA

SKALA: 1:500  
 FORMAT: A1  
 FÖRVALTNINGSNUMMER: 5 00 C 02 01  
 BLAD: 01  
 NÄSTA BLAD: 02  
 BET:

