

TECKENFÖRKLARING

KOORDINATSYSTEM I PLAN: SWEREF 99 15 00
 HÖJDSYSTEM: RH 2000
 FASTIGHETSKARTAN ÄR DATERAD: 2022-09-01

MARKANSPRÅK

--- GRÄNS FÖR VÄGOMRÅDE
 --- AVGRÄNSNING MELLAN OLIKA TYPER AV MARKANSPRÅK


V NYTT VÄGOMRÅDE MED VÄGRÄTT
T TILLFÄLLIG NYTTJÄNDERÄTT, GALLER FRÅN BYGGSTART TILL 6 MÅNADER EFTER GODKÄND SLUTBESIKTNING

T1 TILLFÄLLIG NYTTJÄNDERÄTT FÖR BYGGNATION OCH ETABLERINGSYTA
 T2 TILLFÄLLIG NYTTJÄNDERÄTT FÖR ETABLERINGSYTA, UPPLAG AV SCHAFTSMASSOR SAMT BYGGANDE AV SERVICEVÄG
 T3 TILLFÄLLIG NYTTJÄNDERÄTT. BODETABLERING OCH LÄTTA FORDON TILLÅTS

ÖVRIGA BETECKNINGAR PÅ PLANKARTAN

--- FASTIGHETSGRÄNS
 --- TRAKTGRÄNS
 --- BEFINTLIG VÄGKANT
 --- BEFINTLIG STÖDMUR
 --- BEFINTLIG SKYDDSRÄCKE
 --- BEFINTLIG STANGSEL
 3:22 FASTIGHETSBECKNING
 --- NY BELÄGGNINGSKANT
 --- NYTT VÄGRÄCKE
 0/100 LÅNGDMÄTNING
 +00.00 PLUSHÖJD FÄRDIG MARK

ORIENTERINGSFIGUR

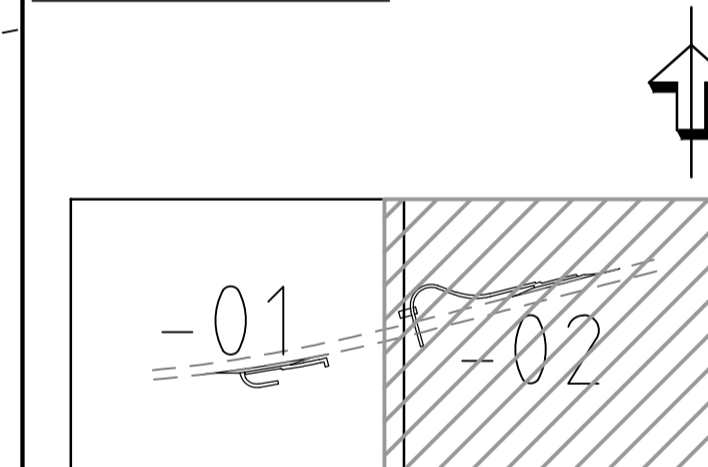

TYP AV PLAN
VÄGPLAN

GRANSKNINGSSTATUS / SYFTE

HANDLINGSTYP
GRANSKNINGSHANDLING

DATUM 2022-12-20 LEVERANS / ÄNDRINGS-PM

OBJEKT
NYTT HÅLLPLATSLÄGE VÄG 796 LINGHEM

DELOMRÅDE / BANDEL
 VÄG 796 LINGHEM

ANLÄGGNINGSDIAGRAM
 00-GEMENSAMT (SAMMANSATT OCH ÖVERSIKTER)

OBJEKTNUMMER / KM 173749 KONSTRUKTIONNUMMER

BESTÄLLARE LEVERANTÖR
TRAFIKVERKET SWECO

SKAPAD AV JOHAN PETERSSON UPPDRAGSNUMMER 30027830

GODKÄND AV PERNILLA BALDWIN AVDELNING ANLÄGGNING

RITNINGSTYP
PLANRITNING

TEKNIKOMRÅDE / INNEHÅLL
C TEKNIKÖVERGRIPANDE

BESKRIVNING
 VÄG 796 LINGHEM
 NYTT HÅLLPLATSLÄGE
 PLANKARTA

SKALA 1:500 FORMAT A1 FÖRVALTNINGSNUMMER
 RITNINGNUMMER 5 00 C 02 02 BLAD NÄSTA BLAD BET