




SEKTION A-A
0/125

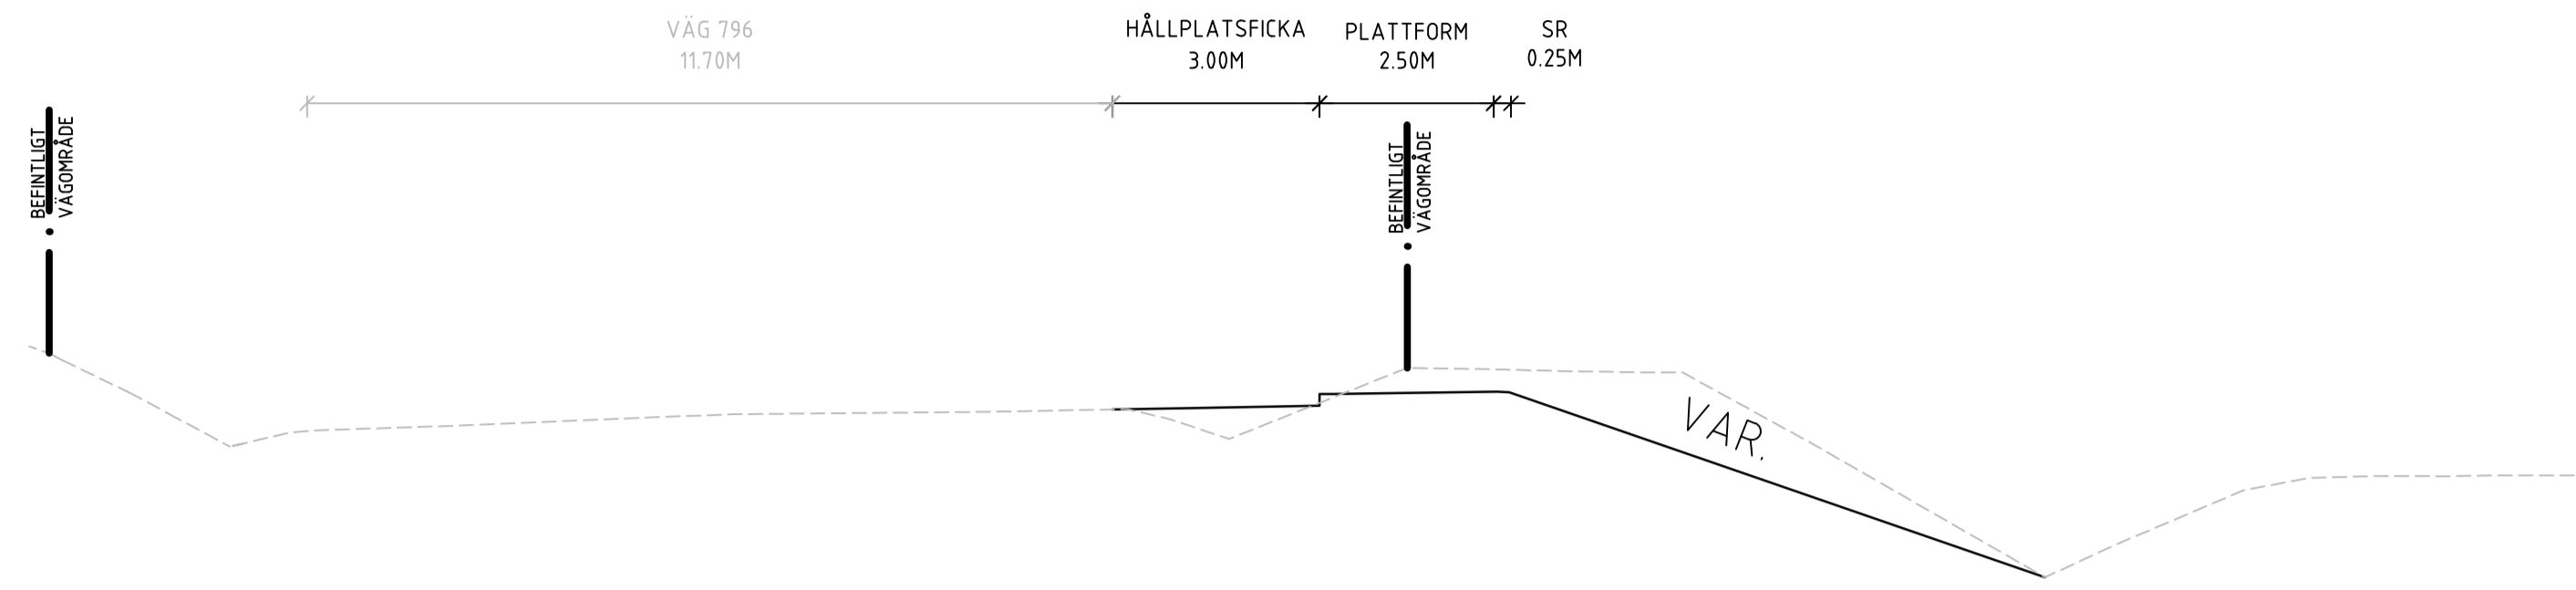

SEKTION B-B
0/290

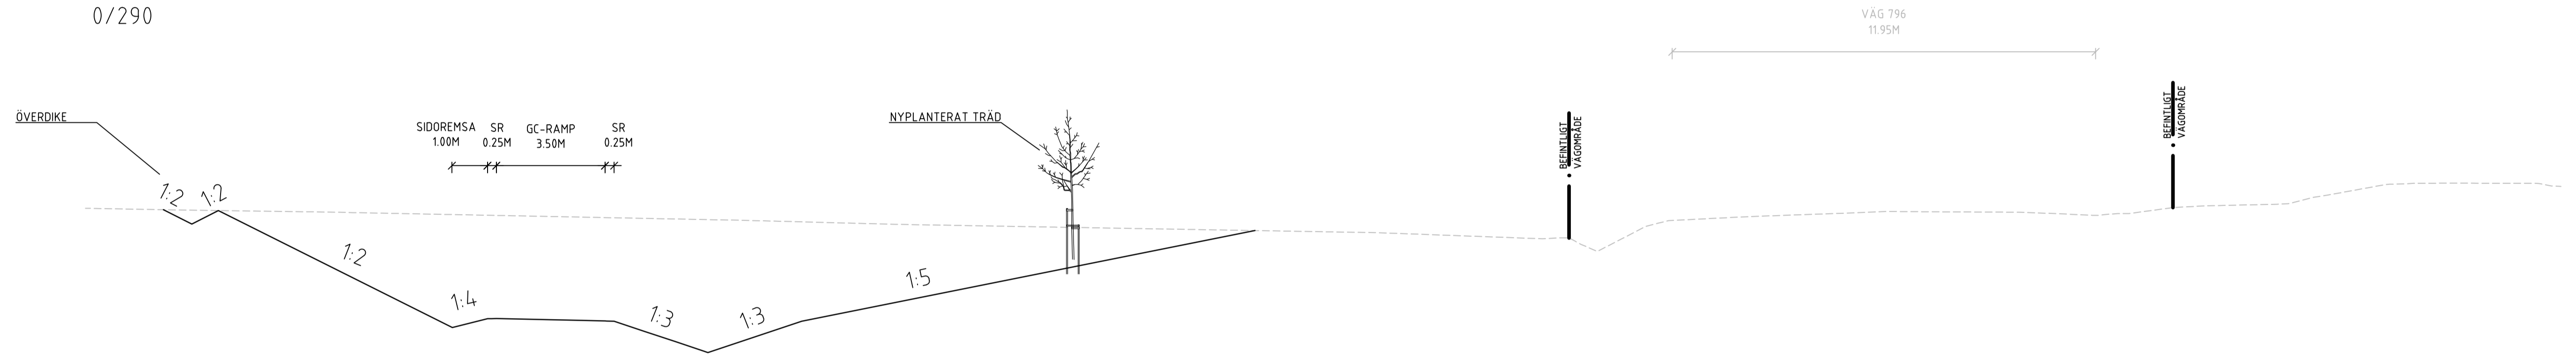

SEKTION C-C
0/420

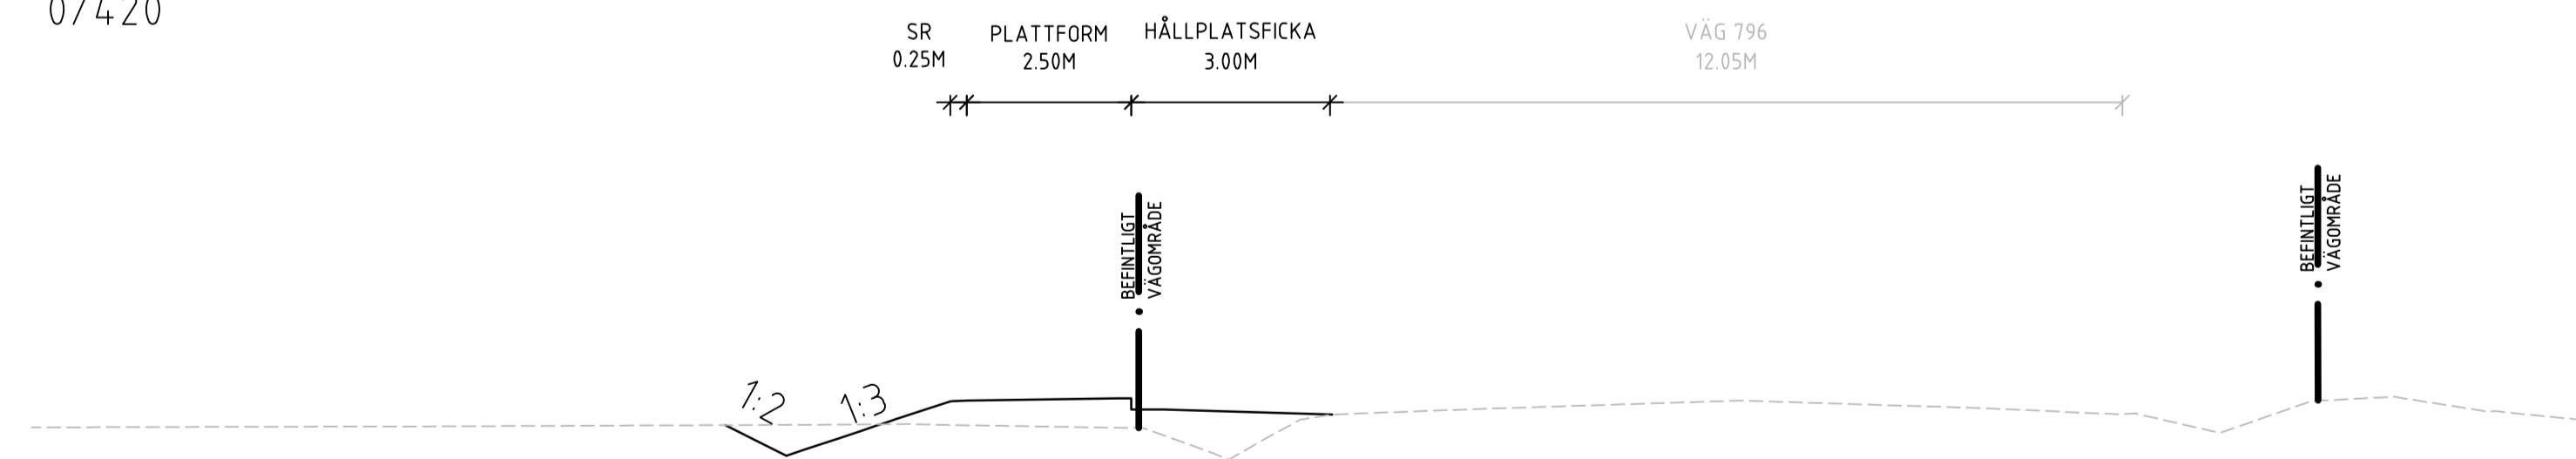

TYP AV PLAN		VÄGPLAN	
GRANSKNINGSSTATUS / SYFTE			
HANDLINGSTYP			
DATUM		LEVERANS / ÄNDRINGS-PM	
2022-12-20			
OBJEKT			
NYTT HÄLLPLATSLÄGE VÄG 796 LINGHEM			
DELOMRÅDE / BANDEL			
VÄG 796 LINGHEM			
ANLÄGGNINGSDDEL			
00-GEMENSAMT (SAMMANSATT OCH ÖVERSIKTER)			
OBJEKTNUMMER / KM		KONSTRUKTIONSNUMMER	
173749			
BESTÄLLARE		LEVERANTÖR	
SKAPAD AV		UPPRAGSNUMMER	
JOHAN PETTERSSON		30027830	
GODKÄND AV		ÄNDRING	
PERNILLA BALDWIN		ANLÄGGNING	
RITNINGSTYP			
SEKTIONS-RITNING			
TEKNIKOMRÅDE / INNEHÅLL			
T VÄGUTFORMNING OCH TRAFIK			
BESKRIVNING			
VÄG 796 LINGHEM NYTT HÄLLPLATSLÄGE TYPSEKTIONER			
SKALA	FORMAT	FÖRVALTNINGSNUMMER	
1:100	A1		
RITNINGSNUMMER		BLAD	NÄSTA BLAD
5 00 T 04 01			BET