



**TECKENFÖRKLARING**

- MARKANSPRÅK**
- GRÄNS FÖR VÄGOMRÅDE
  - - - - - AVGRÄNSNING MELLAN OLIKA TYPER AV MARKANSPRÅK
  - V** NYTT VÄGOMRÅDE MED VÄGRÄTT
  - VI** NYTT VÄGOMRÅDE MED INSKRÄNKT VÄGRÄTT, FÖR ANLÄGGANDE OCH UNDERHÅLL AV VATTENLEDNING.

- SKYDDSGÄRDER OCH FÖRSIKTIGHETSMÅTT**
- ..... MARKERING ELLER AVGRÄNSNING AV SKYDDSGÄRD / FÖRSIKTIGHETSMÅTT

SK1 - TRUMMA SOM KONSTRUERAS SÅ DEN INTE UTGÖR VANDRINGSHINDER

**VERKSAMHETER/ÅTGÄRDER SOM UNDANTAS FRÅN FÖRBUD ENLIGT MILJÖBALKEN**

- ..... FÖRBUDEN MOT ÅTGÄRDER INOM STRANDSKYDDSOMRÅDE (7:15 MB) GÄLLER INTE BYGGANDE AV ALLMÄN VÄG


-SKYLDIGHETEN ATT GÖRA ANMÄLAN FÖR SAMRÅD ENLIGT 12:6 MB GÄLLER INTE FÖR DE VERKSAMHETER OCH ÅTGÄRDER SOM BEHÖVS FÖR ATT BYGGA VÄGEN OCH SOM FASTSTÄLLS OCH INGÅR I VÄGOMRÅDE FÖR ALLMÄN VÄG ELLER OMRÅDE FÖR TILFÄLLIG NYTTJANDERÄTT.

**ÖVRIGA BETECKNINGAR PÅ PLANKARTAN**

- NY VÄG, VÄGBANEKANTER MED NYA VÄGHÖJDER
- VÄGBANEKANTER RASTPLATS
- FASTIGHETSGRÄNS
- TRAKTSGRÄNS
- 2:48 FASTIGHETSBETECKNING
- BERGS-RÖRÖN TRAKTNAMN
- LUFTLEDNING EL

**KOORDINATSYSTEM**  
 SYSTEM I PLAN: SWEREF 99 14 15  
 SYSTEM I HÖJD: RH2000

**ORIENTERINGSFIGUR**

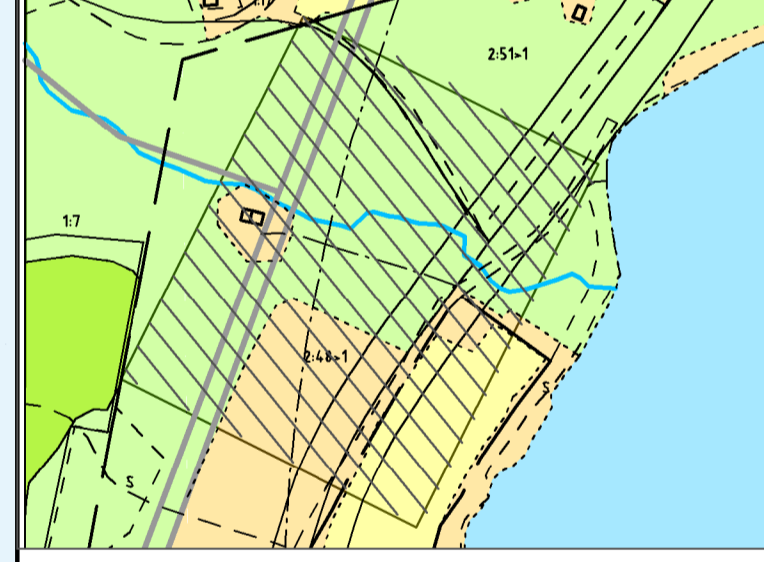

**TYP AV PLAN**  
**VÄGPLAN**

**GRANSKNINGSSTATUS / SYFTE**  
**FÖR FASTSTÄLLELSE**

**HANDLINGSTYP**  
**FASTSTÄLLELSEHANDLING**

DATUM: 2019-06-27 LEVERANS / ÄNDRINGS.PDF

OBJEKT  
**E45, RASTPLATS SVENSTAVIK**

DELOMRÅDE / BANDEL: 1

ANLÄGGNINGSDEL: 01

OBJEKTNUMMER / KM: 145408 KONSTRUKTIONNUMMER

BESTÄLLARE: TRAFIKVERKET LEVERANTÖR: **wsp**

SKAPAD AV: KAZI ALAM UPPDRAGSNUMMER: 10205954

GODKÄND AV: I SVENSSON AVDELNING: 5525

RITNINGSTYP: PLANKARTA  
 TEKNIKOMRÅDE / INNEHÅLL: TEKNIKÖVERGRIPANDE

BESKRIVNING: PLAN  
 RASTPLATS  
 KM 0/060-0/380

SKALA: 1:500 FORMAT: A1 FÖRVALTNINGSNUMMER

RITNINGNUMMER: 101T0201 BLAD: NÄSTA BLAD: BET:

