


# RASTPLATS SVENSTAVIK

ILLUSTRATIV SEKTION

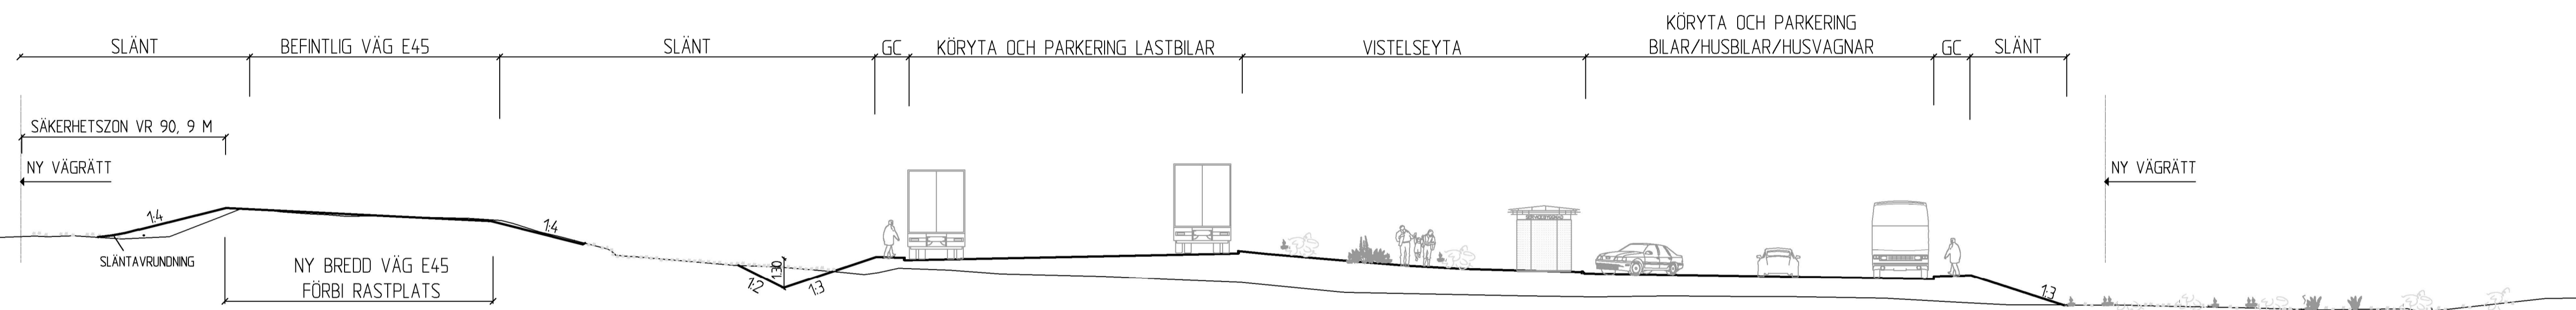

\*KANTREMSA VARIERAR MELLAN 0 - 2.0 m

TYP AV PLAN		<b>VÄGPLAN</b>	
GRANSKNINGSSTATUS / SYFTE		FÖR FASTSTÄLLELSE	
HANDLINGSTYP		FASTSTÄLLELSEHANDLING	
DATUM	2019-06-27	LEVERANS / ÄNDRINGS-PM	
OBJEKT	E45, RASTPLATS SVENSTAVIK		
DELOMRÅDE / BANDEL	1		
ANLÄGGNINGSD. 01			
OBJEKTNUMMER / KM	145408	KONSTRUKTIONSNUMMER	
BESTÄLLARE	TRAFIKVERKET	LEVERANTÖR	wsp
SKAPAD AV	KAZIM ALAM	UPPDRAGSNUMMER	10205954
GODKÄND AV	I SVENSSON	AVDELNING	5525
RITNINGSTYP	SEKTION		
TEKNIKOMRÅDE / INNEHÅLL	TEKNIKÖVERGRIPANDE		
BESKRIVNING	ILLUSTRATIV SEKTION RASTPLATS		
SKALA	1:200	FORMAT	A1
RITNINGSNUMMER	101T0401	FÖRVALTNINGSNUMMER	
		BLAD	NÄSTA BLAD
		BET	

