


KOORDINATSYSTEM
 SYSTEM I PLAN : SWREF 99 12 00
 SYSTEM I HÖJD : RH 2000

BEFINTLIGA FÖRHÅLLANDEN

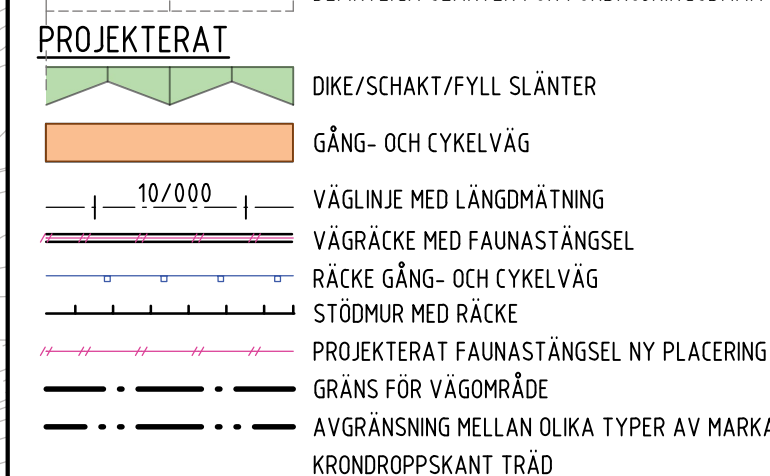

MELLAN SEKTION 0/460 - 1/730 OCH SEKTION 3/140 - 3/760 LEDS GÅNG- OCH CYKELTRAFIKANTER
PÅ BEFINTLIGA VÄGAR

ORIENTED TAPES:

TOLLERED

01 02 03 04 05 06

INGAR

TYP AV PLAN		VÄGPLAN	
GRANSKNINGSSTATUS / SYFTE			
HANDLINGSTYP			
DATUM 2022-04-26		LEVERANS / ÄNDRINGS-PM	
OBJEKT E20 TOLLERED-INGARED, DELEN GC-VÄG MELLAN TOLLERED-INGARED			
DELOMRÅDE / BÄNDEL GC-VÄG MELLAN TOLLERED-INGARED			
ANLÄGGNINGENDEL GC-VÄG			
OBJEKTNUMMER / KM 106595		KONSTRUKTIONSUMMER	
BESTÄLLARE  TRAFIKVERKET		LEVERANTÖR  AFRY an svner	
SKAPAD AV H MUSTAFA		UPPRÄSKNINGSUMMER 755572	
GODKÄND AV J SVENSSON		AVDELNING	
RITNINGSTYP ILLUSTRATIONSKARTA			
TEKNOLOGI / INNEHÅLL T VÄGUTFORMNING OCH TRAFIK			
BESKRIVNING KM 1/060 - 1/660 LERUM / ALINGSÅS KOMMUN VÄSTRA GÖTALANDS LÄN			
SKALA 1:1000	FORMAT A1	FÖRVALTNINGSNUMMER	
RITNINGSSKALA 5 01 T 05 03	BLAD	NÄSTA BLAD	BET

10. 2022-04-22, 17:14, W:\755572 - VP GC TOLLERED - INGARED -75448-02_PRODUKTDOKKUMENT\02_VÄGPLAN\5\1\RTDFE\501T0503DWG, A548066

REFS:

- ..\Z\Modell\5009701.dwg
- ..\X\Modell\5009704.dwg
- ..\X\Modell\5009708.dwg
- ..\Modell\T5010202.dwg
- ..\X\Modell\5009702.dwg
- ..\X\Modell\5009703.dwg
- ..\X\Modell\5009709.dwg
- ..\X\Modell\5009710.dwg

```

..\..\D\Modell\D5009501.dwg
..\..\Z\Modell\Z5009702.dwg
..\..\M\Modell\M5010205.dwg
..\..\T\Modell\T5010204.dwg
..\..\V\Modell\V5010201.dwg
..\..\X\Modell\X5010501.dwg
..\..\Y\Modell\Y5010203.dwg
..\..\X\Modell\X5009713.dwg

```

..\Modell\T5010216.dwg
 ..\X\Modell\X5009711.dwg
 ..\..\..\..\751726 - F
 ..\Modell\T5019501.dwg

GRÄNS MOT KARTBLAD 02

LAGER: