

\\X\Model\X5009711.dwg
\\..751726 - FFU E20 Tollerred Ingared TRV - 73158-02_CAD\RH\T\Model\T1000217.dwg
\\Model\T5019501.dwg

LAGER:




ANVISNINGAR


KOORDINATSYSTEM
 SYSTEM I PLAN : SWREF 99 12 00
 SYSTEM I HÖJD : RH 2000

TECKENFÖRKLARING


BEFINTLIGA FÖRHÅLLANDEN

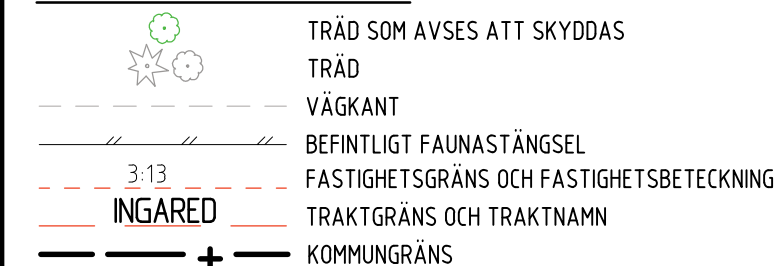

FORNLÄMNING ENLIGT 2 KAP KML

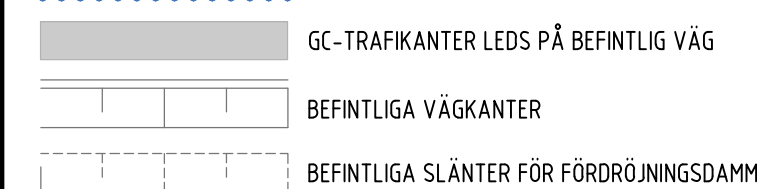


PROJEKTERAT

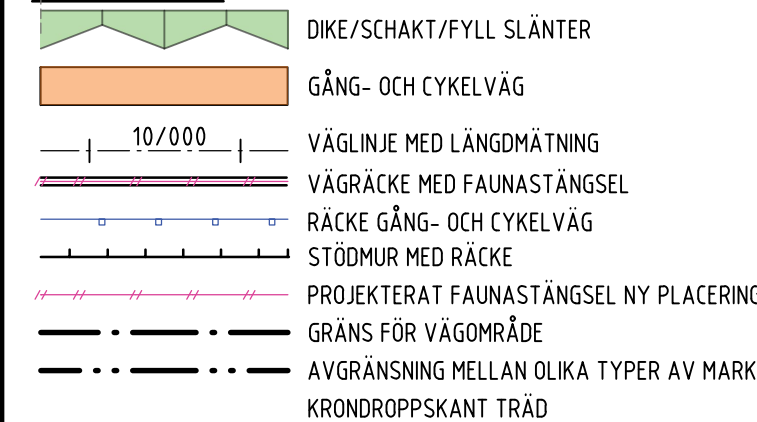

ANMÄRKNING

MELLAN SEKTION 0/460 - 1/730 OCH SEKTION 3/140 - 3/760 LEDS GÅNG- OCH CYKELTRAFIKANTER
PÅ BEFINTLIGA VÄGAR

ORIENTERINGSFIGUR

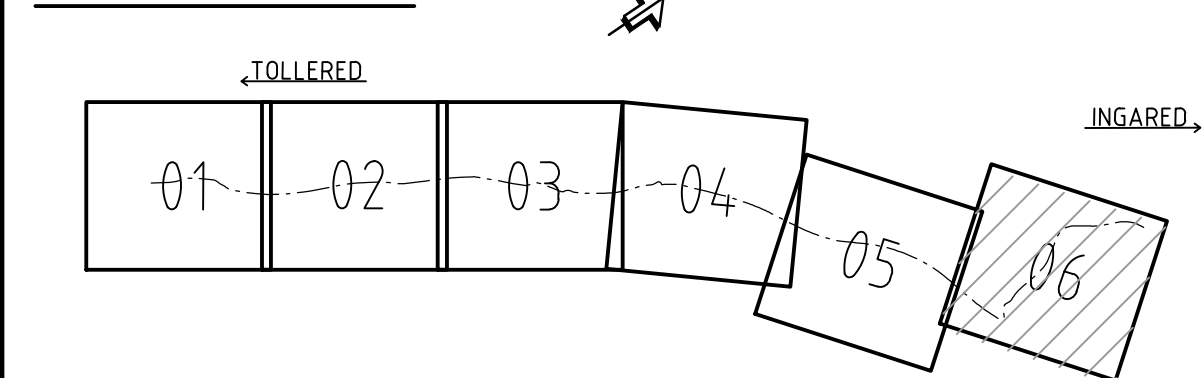

TYP / PLAN		VÄGPLAN	
GRANSKINGSSTATUS / SYFTE			
HANDLINGSTYP			
DATUM 2022-04-26		LEVERANS / ÄNDRINGS-PM	
OBJEKT E20 TOLLERED-INGARED, DELEN GC-VÅG MELLAN TOLLERED-INGARED			
DELOMRÅDE / BANDOL GC-VÅG MELLAN TOLLERED-INGARED			
ANLÄGGNINGSDI GC-VÅG			
OBJEKTNUMMER / KM 106595		KONSTRUKTIONSNUMMER	
BESTÄLLARE  TRAFIKVERKET		LEVERANTÖR  AFRY af fry	
SKAPAD AV H MUSTAFA		UPPRÄTTNINGSNUMMER 755572	
GODKÄND AV J SVENSSON		AVDELNING	
RITNINGSTYP ILLUSTRATIONSKARTA			
TEKNIKOMRÅDE / INNEHÅLL T VÅGUTFORMNING OCH TRAFIK			
BESKRIVNING KM 2/860 - 3/760 LERUM / ÄLINGSÅS KOMMUN VÄSTRA GÖTALANDS LÄN			
SKALA 1:1000		FÖRVALTNINGSNUMMER	
RITNINGSNUMMER 5 01 T 05 06		BLAD NÄSTA BLAD BET	

PLO. 2022-04-22, 11:19, W:\755572 - VP GC TOLLERED - INGARED -75448-\02_PRODUKTDOKUMENT\02_VÄGPLAN\51\ARTIDEE\50110506.DWG, A5480666