


PLANSYSTEM SWEREF 99 18 00
HÖJDSYSTEM RH2000

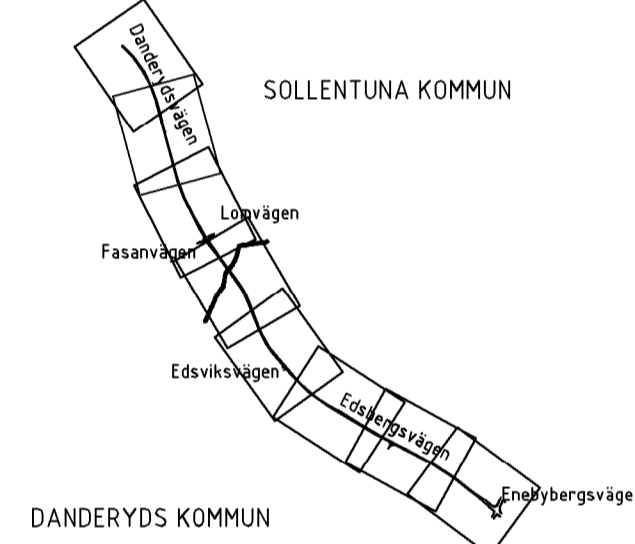

TYP AV PLAN **VÄGPLAN**

GRANSKNINGSSTATUS / SYFTE
HANDLINGSTYP **FASTSTÄLLELSEHANDLING**

DATUM **2016-04-15** LEVERANS / ÄNDRINGS-PM

OBJEKT **VÄG 262 DANDERYD-RÖSJÖN
GÅNG- OCH CYKELVÄG**

DELOMRÅDE / BANDEL **3 TPL DANDERYDS K:A-TPL VIGGBYHOLM**

ANLÄGGNINGSDTEL **305 V262 OCH ANSLUT VÄGAR V OM 81 DELOMR 3**

OBJEKTNUMMER / KM **131785** KONSTRUKTIONSDTEL


BESTÄLLARE **TRAFIKVERKET** LEVERANTÖR **WSP**

SKAPAD AV **A.PÖRK/R.EDLINGER** UPPDRAGSNUMMER **10198007**

GODKÄND AV **R. SUNDSTRÖM** AVDELNING

RITNINGSTYP **ÖVERSIKTSPLAN**
TEKNIKOMRÅDE / INNEHÅLL **T VÄGUTFORMNING OCH TRAFIK**

BESKRIVNING **ÖVERSIKTSPLAN
VÄG 262
0/000-4/200**

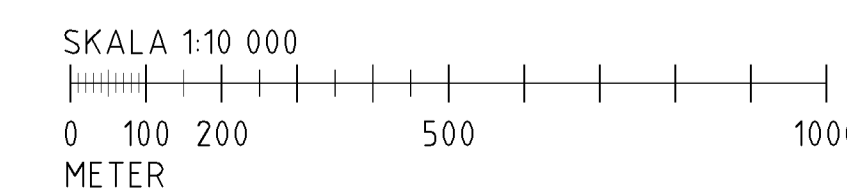

SKALA **1:10 000** FORMAT **A1** FÖRVALTNINGSNUMMER
RITNINGSDTEL **305T0101** BLAD NÄSTA BLAD BET