

TECKENFÖRKLARING

MARKANSPRÅK

- - - GRÄNS FÖR VÄGOMRÅDE
- · - · - AVGRÄNSNING MELLAN OLKA TYPER AV MARKANSPRÅK
- V** NYTT VÄGOMRÅDE MED VÄGRÄTT
- Vi** NYTT VÄGOMRÅDE MED INSKRÄNKT VÄGRÄTT
- T** TILLFÄLLIG NYTTJANDERÄTT
- Vi** VÄGOMRÅDE MED INSKRÄNKT VÄGRÄTT FÖR DRIFT AV ANSLUTANDE DIKEN
- T1** TILLFÄLLIG NYTTJANDERÄTT/ARBETSOMRÅDE FÖR UPPLAG AV JORDMASSOR OCH JUSTERING AV SLÄNTER. GÄLLER UNDER BYGGTIDEN
- T2** TILLFÄLLIG NYTTJANDERÄTT/ARBETSOMRÅDE FÖR FÖRBIFART. GÄLLER UNDER BYGGTIDEN



VERKSAMHETER/ÅTGÄRDER SOM UNDANTAS FRÅN FÖRBUD ENLIGT MILJÖBALKEN  
UNDANTAGEN GÄLLER HELA PLANEN

- N3** SKYLDIGHETEN ATT GÖRA ANMÄLAN FÖR SAMRÅD ENLIGT 12:6 MB GÄLLER INTE FÖR DE VERKSAMHETER OCH ÅTGÄRDER SOM BEHÖVS FÖR ATT BYGGA VÄGEN OCH SOM FASTSTÄLLS OCH INGÅR I VÄGOMRÅDE FÖR ALLMÄN VÄG ELLER OMRÅDE FÖR TILLFÄLLIG NYTTJANDERÄTT.

ÖVRIGA BETECKNINGAR PÅ PLANKARTAN

- NY GÅNG- OCH CYKELVÄG, VÄGBANEKANTER MED LÄNGDMÄTNING OCH HÖJDSÄTTNING
- TRAKTGRÄNS
- FASTIGHETSGRÄNS
- FASTIGHETSRETECKNING
- NYTT RÄCKE
- SIKT/SYNFÄLT
- GABIONMUR
- STRANDSKYDD

FASTIGHETSKARTA ERHÅLLEN FRÅN LANTMÄTERET 2018-10-03  
PROJEKTERINGSKARTA FLYGET/KARTERAT 2018.

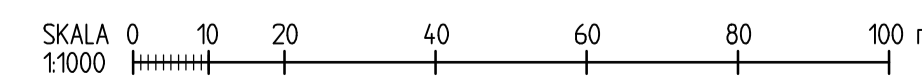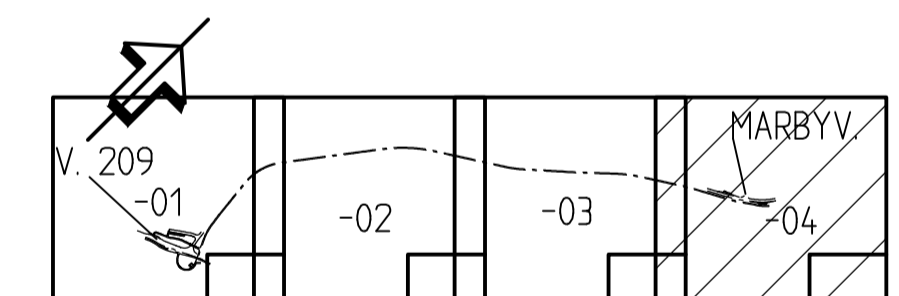

TYP AV PLAN **VÄGPLAN**

GRANSKNINGSSTATUS/SYFTE **FÖR GRANSKNING**

HANDLINGSTYP **SAMRÅDSHANDLING**

DATUM **2018-11-01** LEVERANS / ÄNDRINGS-PM

OBJEKT **E-LÄN VÄG 881**

**GC-VÄG DJURÖVÄGEN**

DELOMRÅDE / BANDEL **ARKÖSUNDSV. - MARBY**

ANLÄGGNINGSDEL **ETAPP 1**

OBJEKTNUMMER / KM **159643** KONSTRUKTIONNUMMER

BESTÄLLARE **TRAFIKVERKET** LEVERANTÖR **SWECO**

SKAPAD AV **V.SUNDELIN** UPPDRAGSNUMMER **12702934**

GODKÄND AV **A.FLORÉN** AVDELNING **CIVIL**

RITNINGSTYP **PLANKARTA**

TEKNIKOMRÅDE / INNEHÅLL **VÄGUTFORMNING OCH TRAFIK**

BESKRIVNING **KM 1/400-1/700**

SKALA **1:1000** FORMAT **A1** FÖRVALTNINGSNUMMER

RITNINGSNUMMER **1 01 T 02 04** BLAD **04** NÄSTA BLAD BET