




BRO UNDER VÄG 209

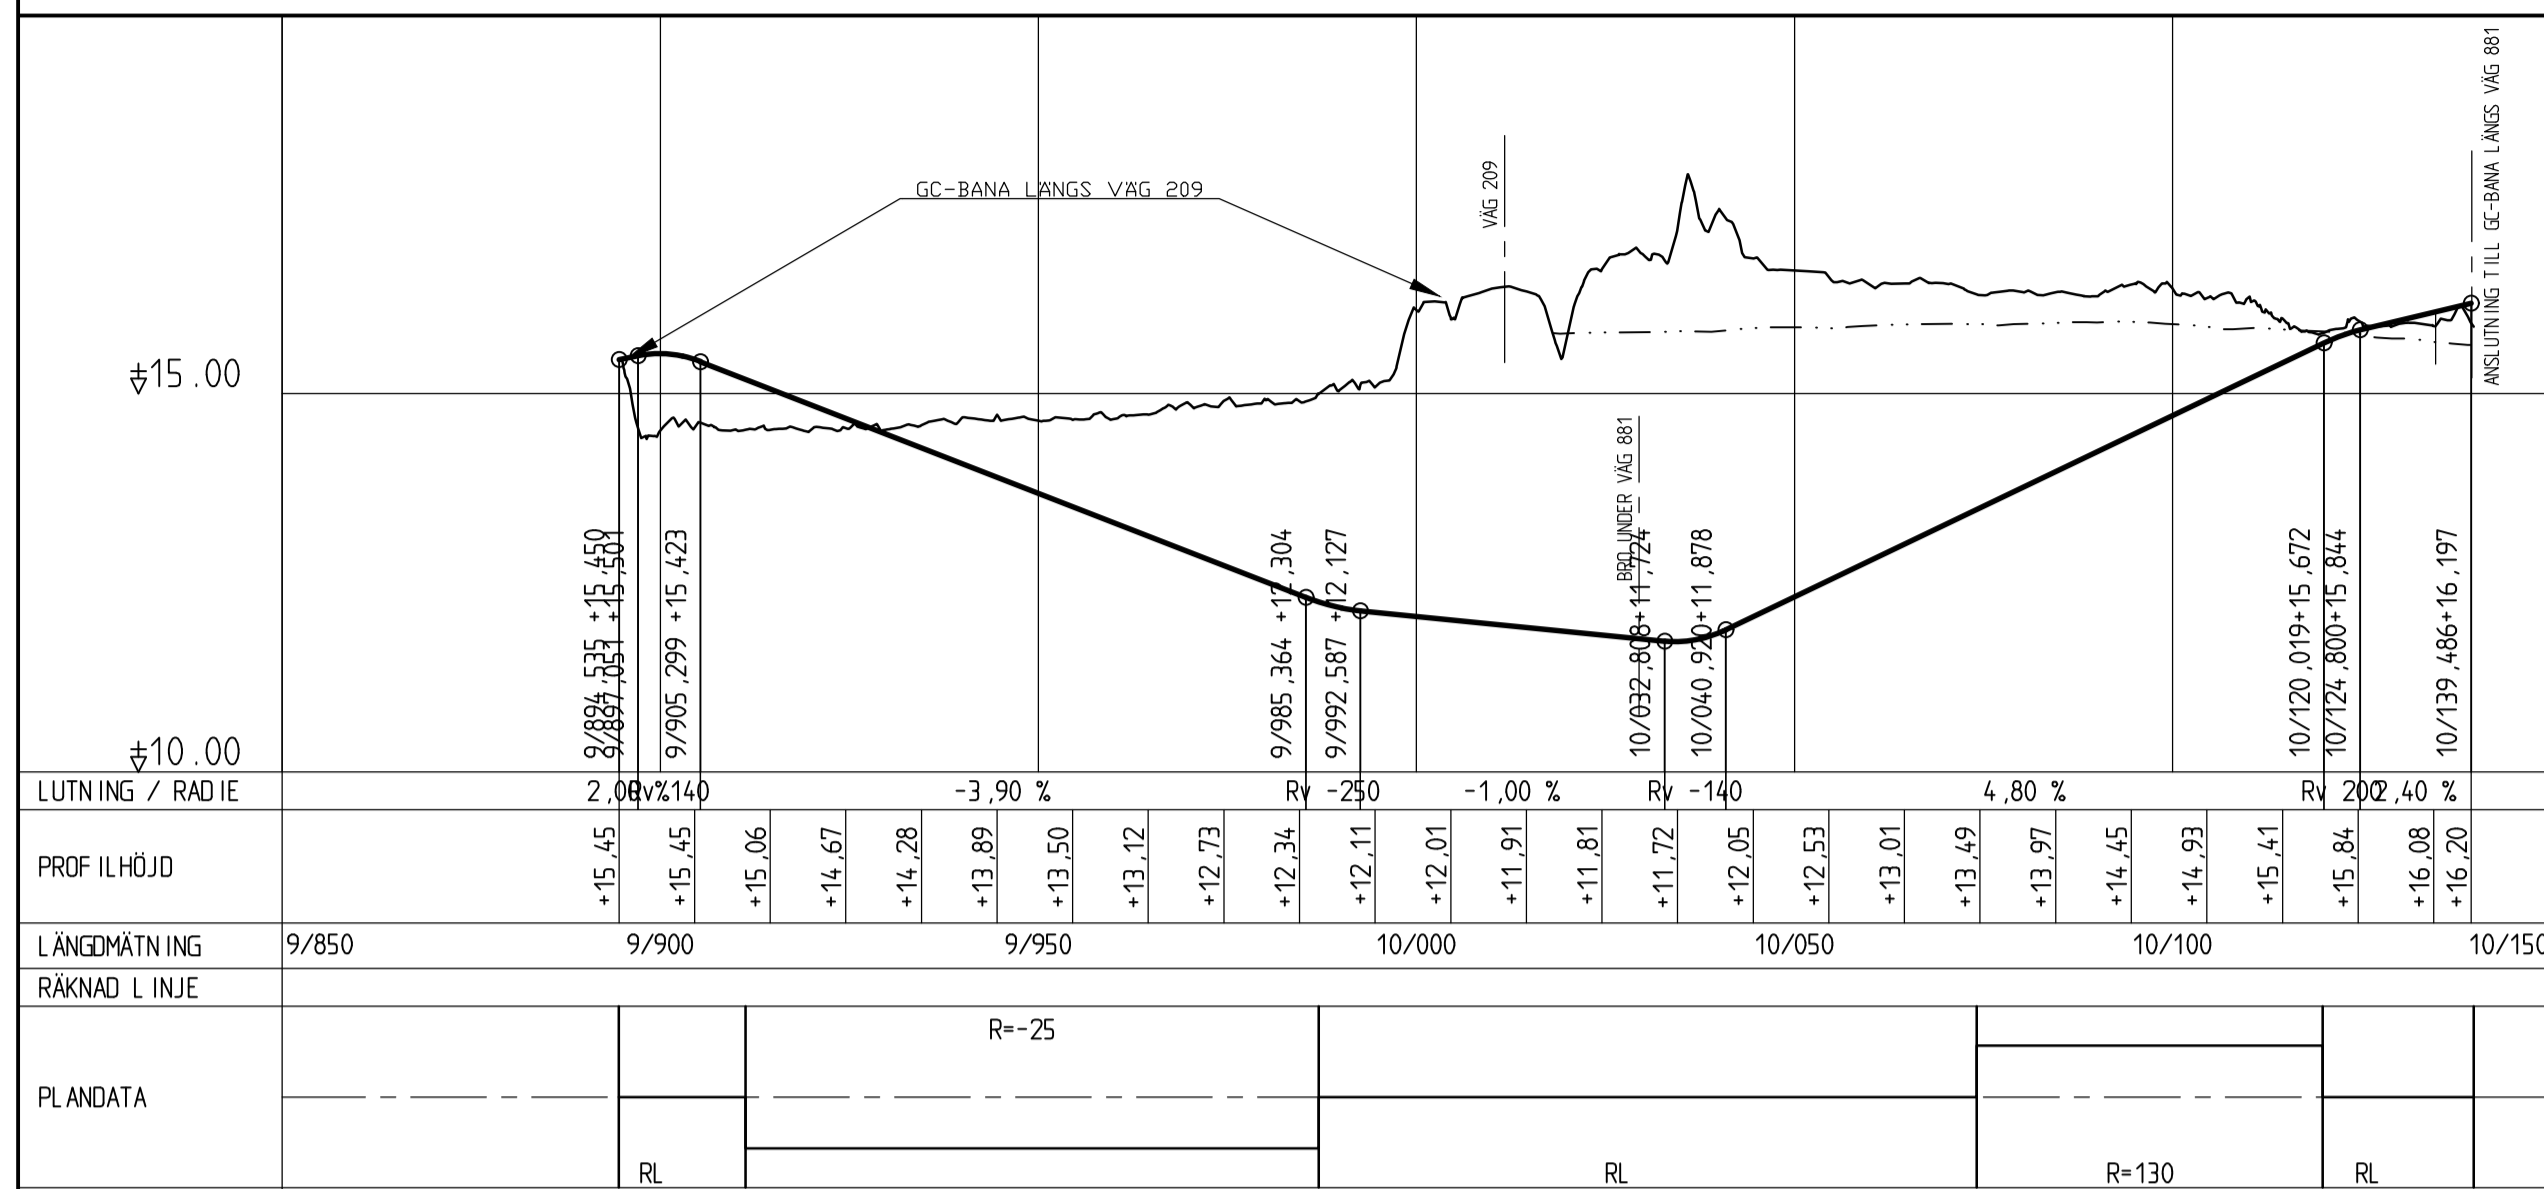

GÅNG- OCH CYKELBANA LÄNGS VÄG 881

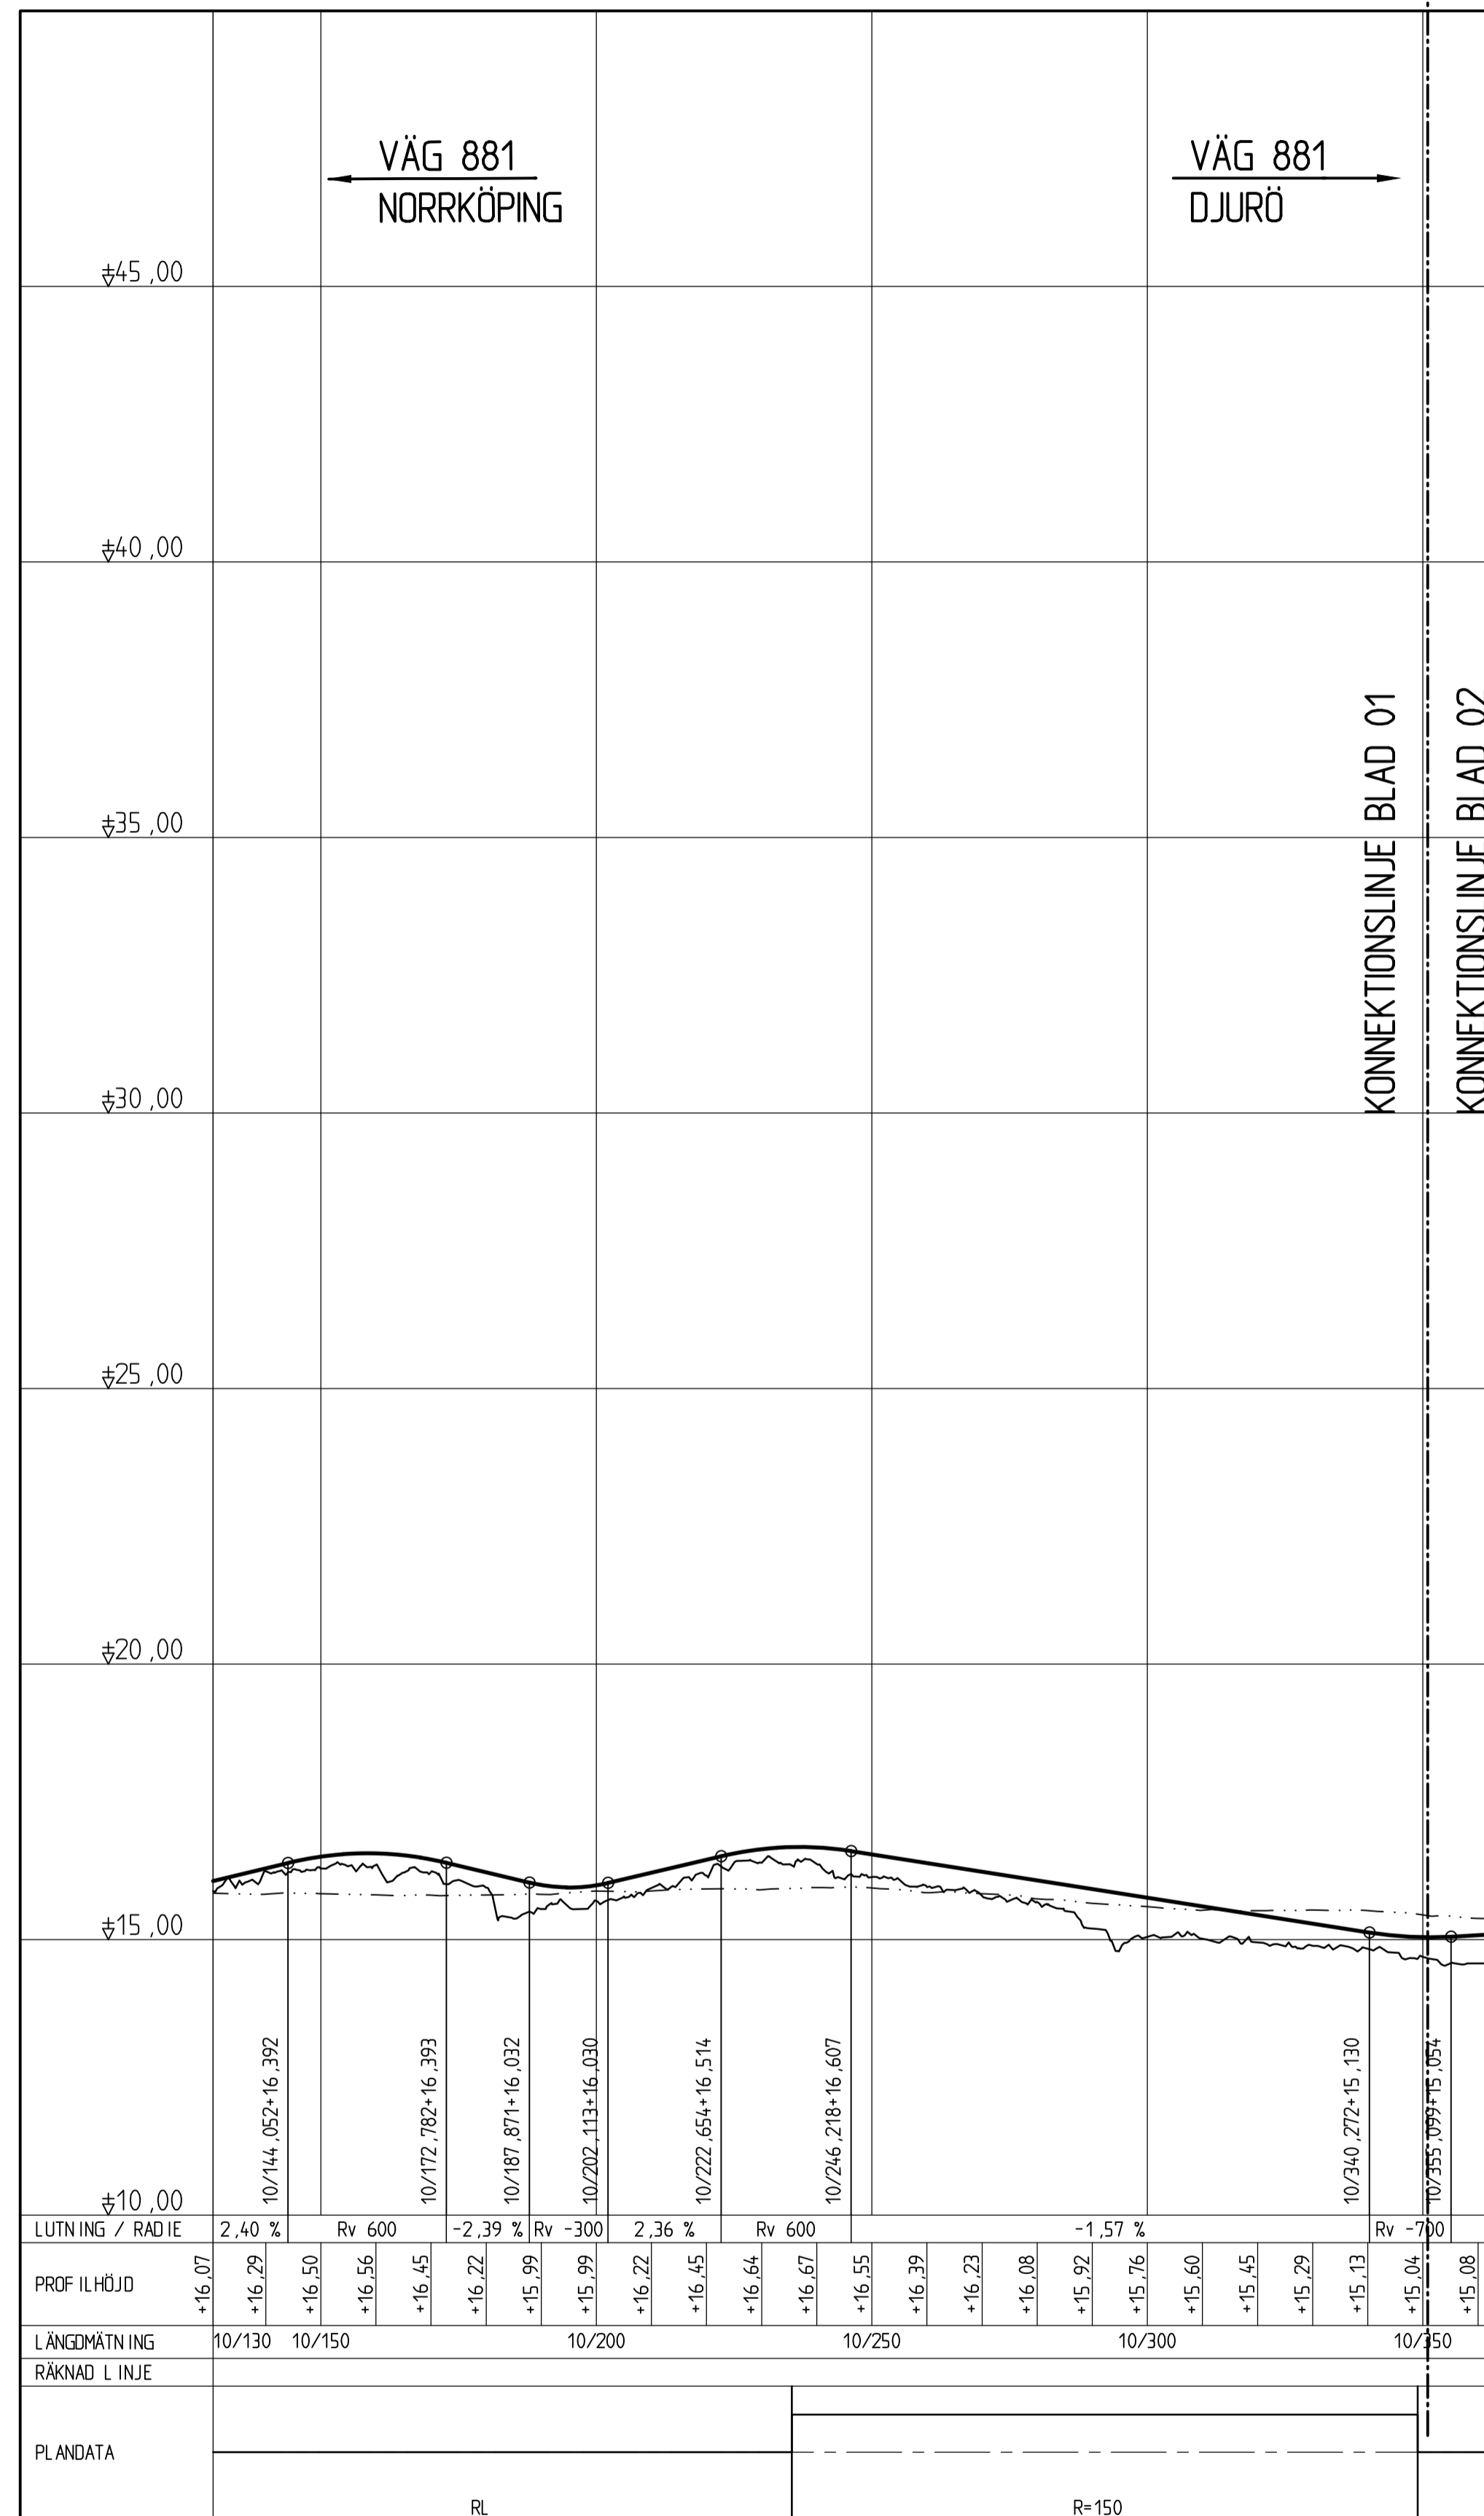

BRO UNDER VÄG 881

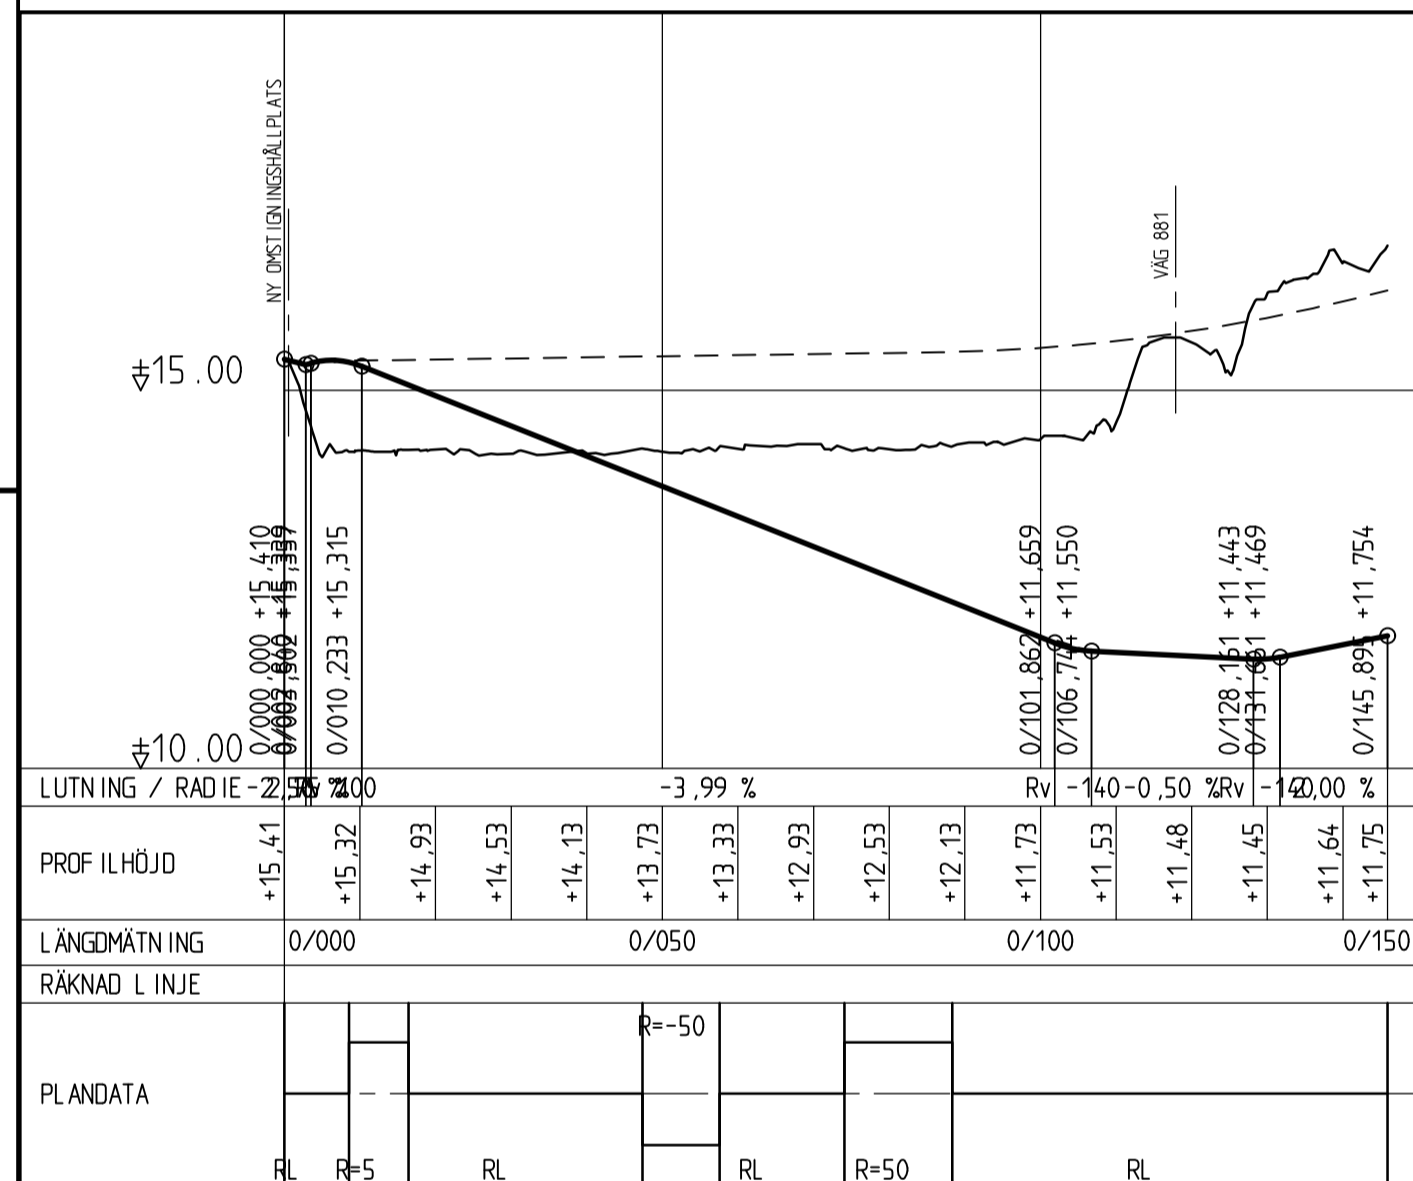

TECKENFÖRKLARING

- NY ÖVERYTA VÄG
- BEFINTLIG MARK
- - - PROFIL VÄG 209
- - - PROFIL VÄG 881

KOORDINATSYSTEM  
HÖJD: RH2000

VÄG 881  
NORRKÖPING

VÄG 881  
DJURÖ

KONNEKTIONSLINJE BLAD 01

KONNEKTIONSLINJE BLAD 02

TYP AV PLAN

## VÄGPLAN

GRANSKNINGSSTATUS / SYFTE  
FÖR GRANSKNING

HANDLINGSTYP  
SAMRÅDSHANDLING

DATUM  
2018-11-01

OBJEKT  
E-LÄN VÄG 881  
GC-VÄG DJURÖVÄGEN

DELOMRÅDE / BANDEL  
ARKÖSUNDSV. - MARBY

ANLÄGGNINGSDDEL  
ETAPP 1

OBJEKTNUMMER / KM  
159643

KONSTRUKTIONSNUMMER  
12702934

BESTÄLLARE  
V.SUNDELIN

LEVERANTÖR  
TRAFIKVERKET

SKAPAD AV  
A.FLOREN

UPPRAGSNUMMER  
12702934

GODKÄND AV  
A.FLOREN

AVDELNING  
CIVIL

RITNINGSTYP  
PROFILRITNING

TEKNIKOMRÅDE / INNEHÅLL  
VÄGUTFORMNING OCH TRAFIK

BESKRIVNING  
KM 0/000-0/320

SKALA  
1:1000/1:100

FORMAT  
A1

FÖRVALTNINGSNUMMER

RITNINGSNUMMER  
1 01 T 03 01

BLAD  
01

NÄSTA BLAD  
02

BET