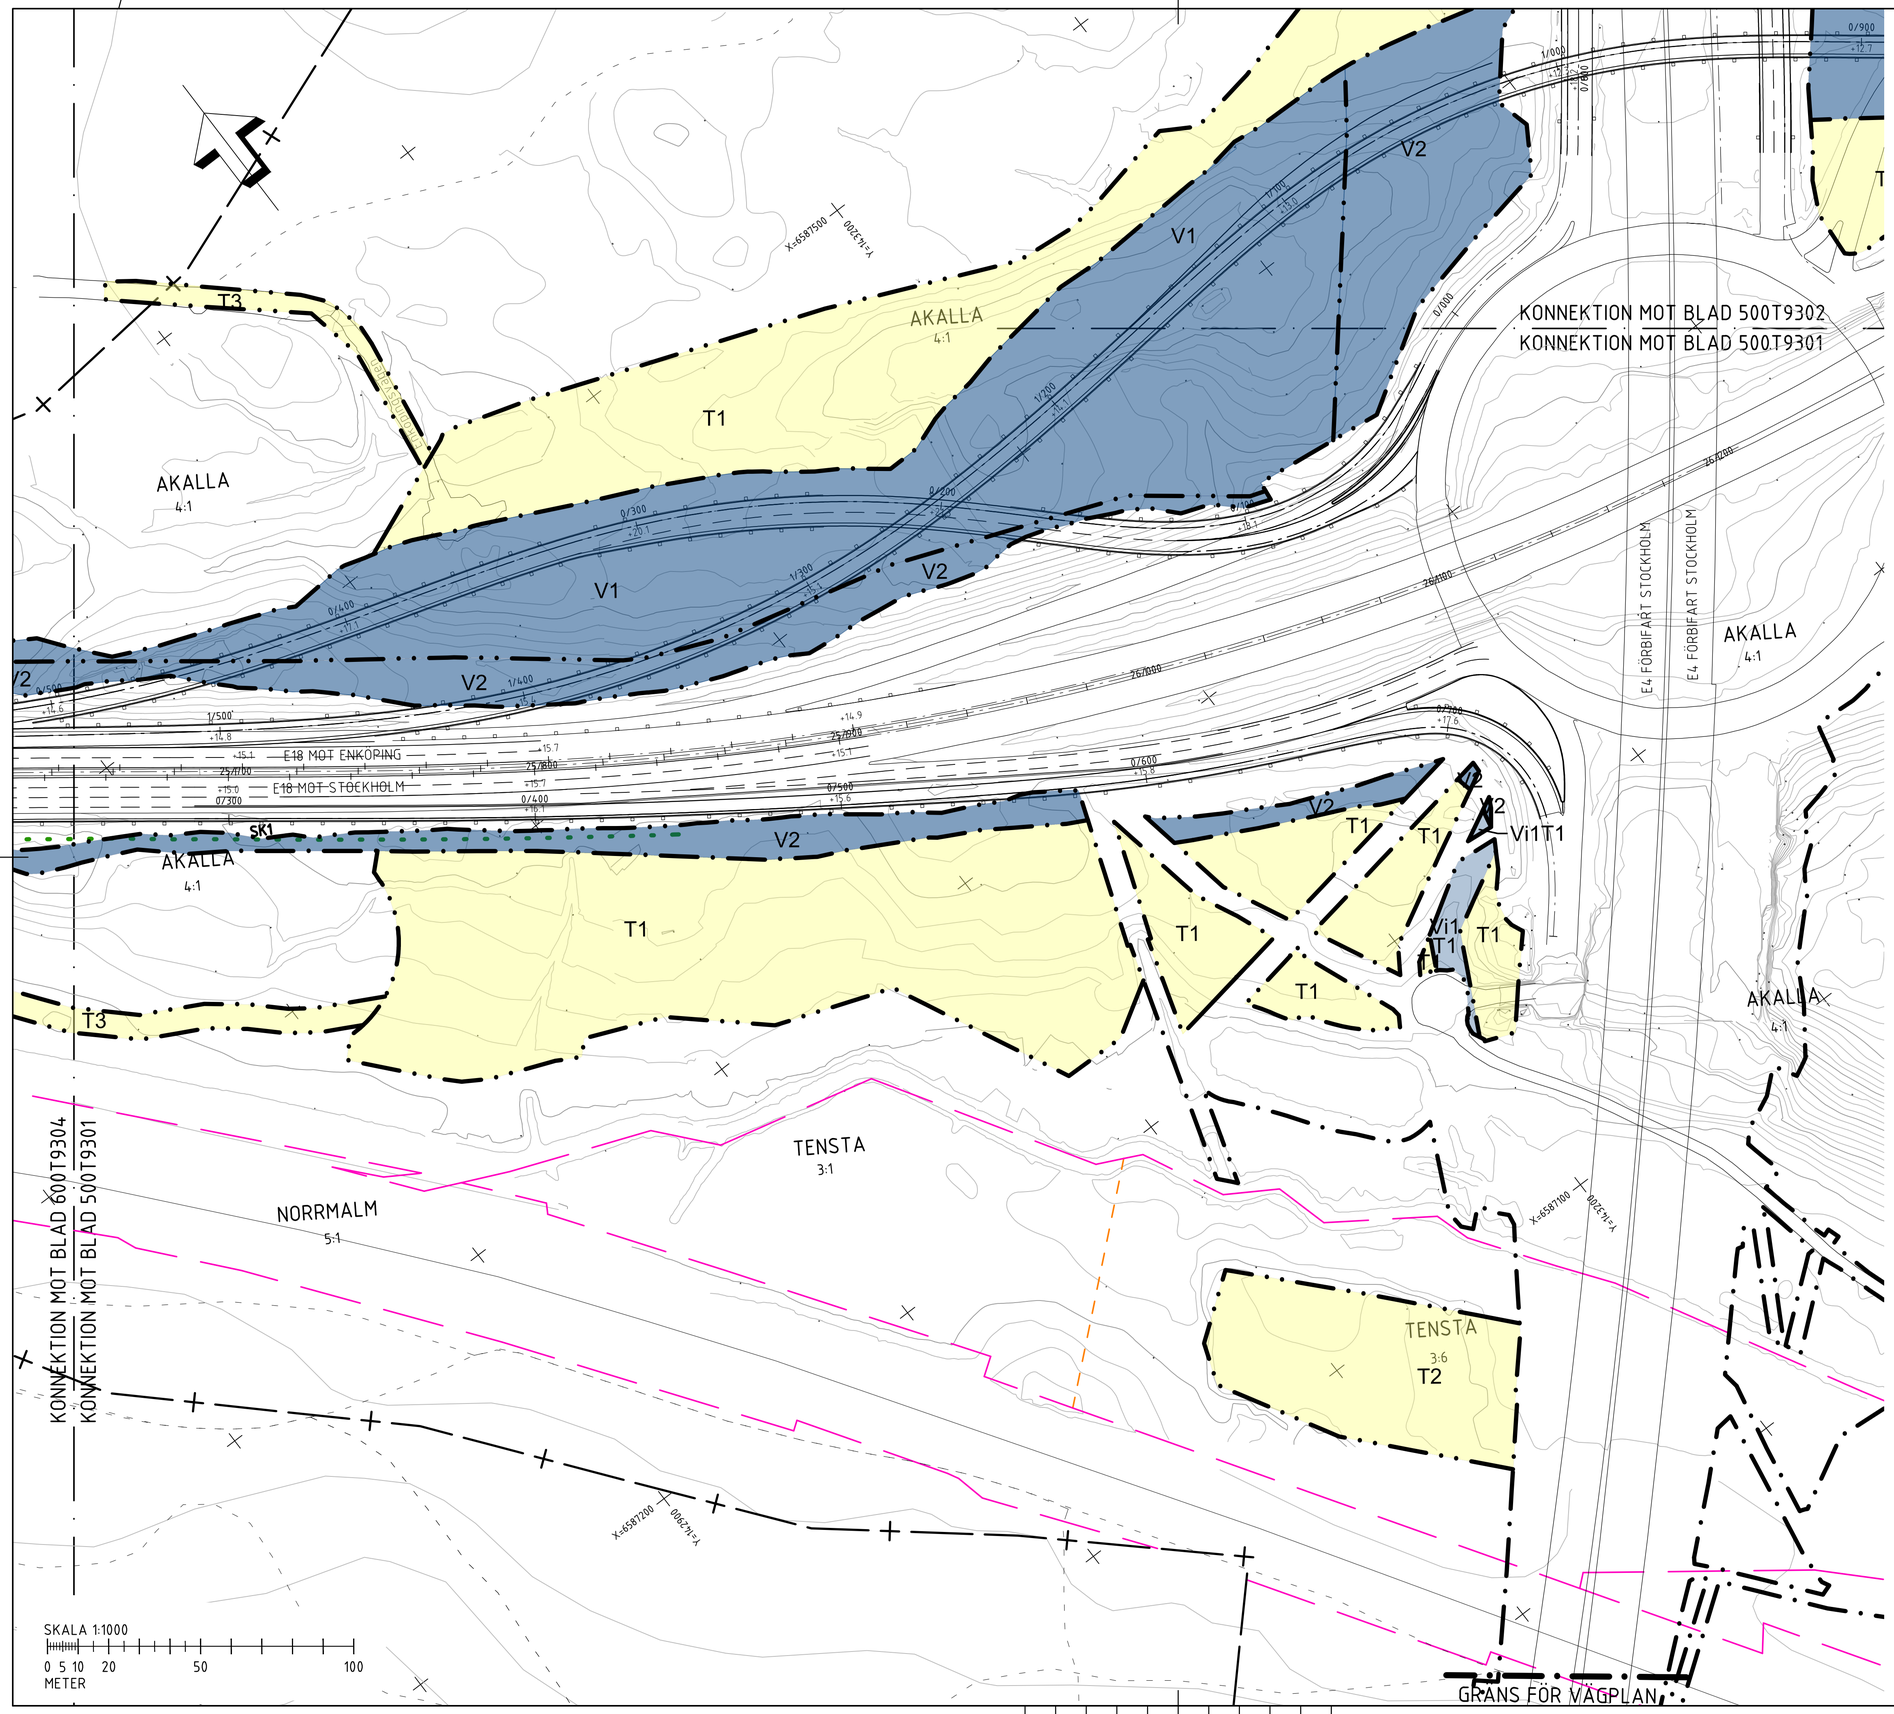

FÖRKLARINGAR

KOORDINATSYSTEM

PLAN: SWEREF99 18 00
HÖJD: RH2000

MARKANSPRÅK

- GRÄNS FÖR VÄGPLAN
- GRÄNS FÖR VÄGOMRÅDE
- AVGRÄNSNING MELLAN OLIKA TYPER AV MARKANSPRÅK
- **V1** NYTT VÄGOMRÅDE MED VÄGRÄTT
- **V2** NYTT VÄGOMRÅDE INOM DETALJPLAN DÄR KOMMUN ÄR HUVUDMAN FÖR ALLMÄNNA PLATSER
- **Vi1** NYTT OMRÅDE MED INSKRÄNKT VÄGRÄTT FÖR DAGVATTENLEDNING
- **Vi2** NYTT OMRÅDE MED INSKRÄNKT VÄGRÄTT FÖR ÅTKOMST AV DAGVATTENANLÄGGNING
- **T1** TILLFÄLLIG NYTTJANDERÄTT FÖR ARBETSOMRÅDE UNDER BYGGTIDEN
- **T2** TILLFÄLLIG NYTTJANDERÄTT FÖR ETABLERING UNDER BYGGTIDEN
- **T3** TILLFÄLLIG NYTTJANDERÄTT FÖR TILLFÄLLIG VÄG FÖR ALLMÄN TRAFIK OCH BYGGTRAFIK

T= TILLFÄLLIG NYTTJANDERÄTT. GÄLLER FRÅN BYGGSTART TILL TRE MÅNADER EFTER GODKÄND SLUTBESIKTNING.

VERKSAMHETER/ ÅTGÄRDER SOM UNDANTAS FRÅN FÖRBUD ENLIGT MILJÖBALKEN

SKYLDIGHET ATT GÖRA ANMÄLAN FÖR SAMRÅD ENLIGT 12:6 MB GÄLLER INTE FÖR DE VERKSAMHETER OCH ÅTGÄRDER SOM BEHÖVS FÖR ATT BYGGA VÄGEN OCH SOM FASTSTÄLLS OCH INGÅR I VÄGOMRÅDE FÖR ALLMÄN VÄG ELLER OMRÅDE FÖR TILLFÄLLIG NYTTJANDERÄTT.

SKYDDSÅTGÄRDER

SK1 - VÄGNÄRA BULLERSKYDDSÅTGÄRDER, 3 METER ÖVER KÖRBANA
SK2 - ERBJUDANDE OM FASTIGHETSNÄRA BULLERSKYDDSÅTGÄRDER I FORM AV FASADÅTGÄRDER
SK3 - ERBJUDANDE OM FASTIGHETSNÄRA BULLERSKYDDSÅTGÄRDER I FORM AV UTEPLATSÅTGÄRDER
SK4 - FAUNAPASSAGE

- MARKERING ELLER AVGRÄNSNING AV SKYDDSÅTGÄRDER OCH FÖRSIKTIGHETSMÅTT

SÄRSKILDA BESLUT SOM TAS I SAMBAND MED FASTSTÄLLELSEN AV VÄGPLANEN

- INDRAGNING AV VÄG FRÅN ALLMÄNT UNDERHÅLL

ÖVRIGA BETECKNINGAR I PLANKARTORNA

- FASTIGHETSGRÄNS
- TRAKTGRÄNS/ KVARTERSTRAKTGRÄNS
- KOMMUNGRÄNS
- PLANOMRÅDESGRÄNS
- NYTT VÄGRÄCKE
- RÄTTIGHET/SERVITUT

+15.8 — LÄNGDMÄTNING OCH HÖJDSÄTTNING I METER.
25/800

SAMTLIGA BERÖRDA VÄGAR KOMMER ATT FÖRSES MED VÄGBELYSNING
FASTIGHETSKARTAN UPPDATERAD 2025-12-29

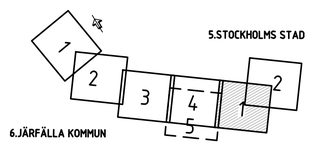

BET	REVIDERINGEN AVSER	GODKÄND	DATUM
-			

TYP AV PLAN: VÄGPLAN
GRANSKNINGSSTATUS / SYFTE: GODKÄND
HANDLINGSTYP: GRANSKNINGSHANDLING
DATUM: 2026-02-16
LEVERANS / ÄNDRINGS-PM:
OBJEKT: E18 JAKOBSBERG - HJULSTA KAPACITETSFÖRSTÄRKNING
DELOMRÅDE / BANDEL: STOCKHOLMS STAD
ANLÄGGNINGSDEL: GEMENSAMT STOCKHOLMS STAD
OBJEKTNUMMER / KM: 176582
KONSTRUKTIONSNUMMER:
BESTÄLLARE: TRAFIKVERKET
LEVERANTÖR: TYRÉNS
SKAPAD AV: MANTAS BARTKEVICIUS
UPPDRAGSNUMMER: 302157
GODKÄND AV: RIKARD NORSTEDT
AVDELNING: 18430
RITNINGSTYP: PLAN
TEKNIKOMRÅDE / INNEHÅLL: VÄGUTFORMNING OCH TRAFIK
BESKRIVNING: PLANKARTA
KM 25/650 - 26/200
SKALA: 1:1000
FORMAT: A1
FÖRVALTNINGSNUMMER:
RITNINGSNUMMER: 500T9301
BLAD:
NÄSTA BLAD:
BET:

c:\vault\302157\dh\1\rritder15\00t9301.dwg
2026-02-03 17:11:31