

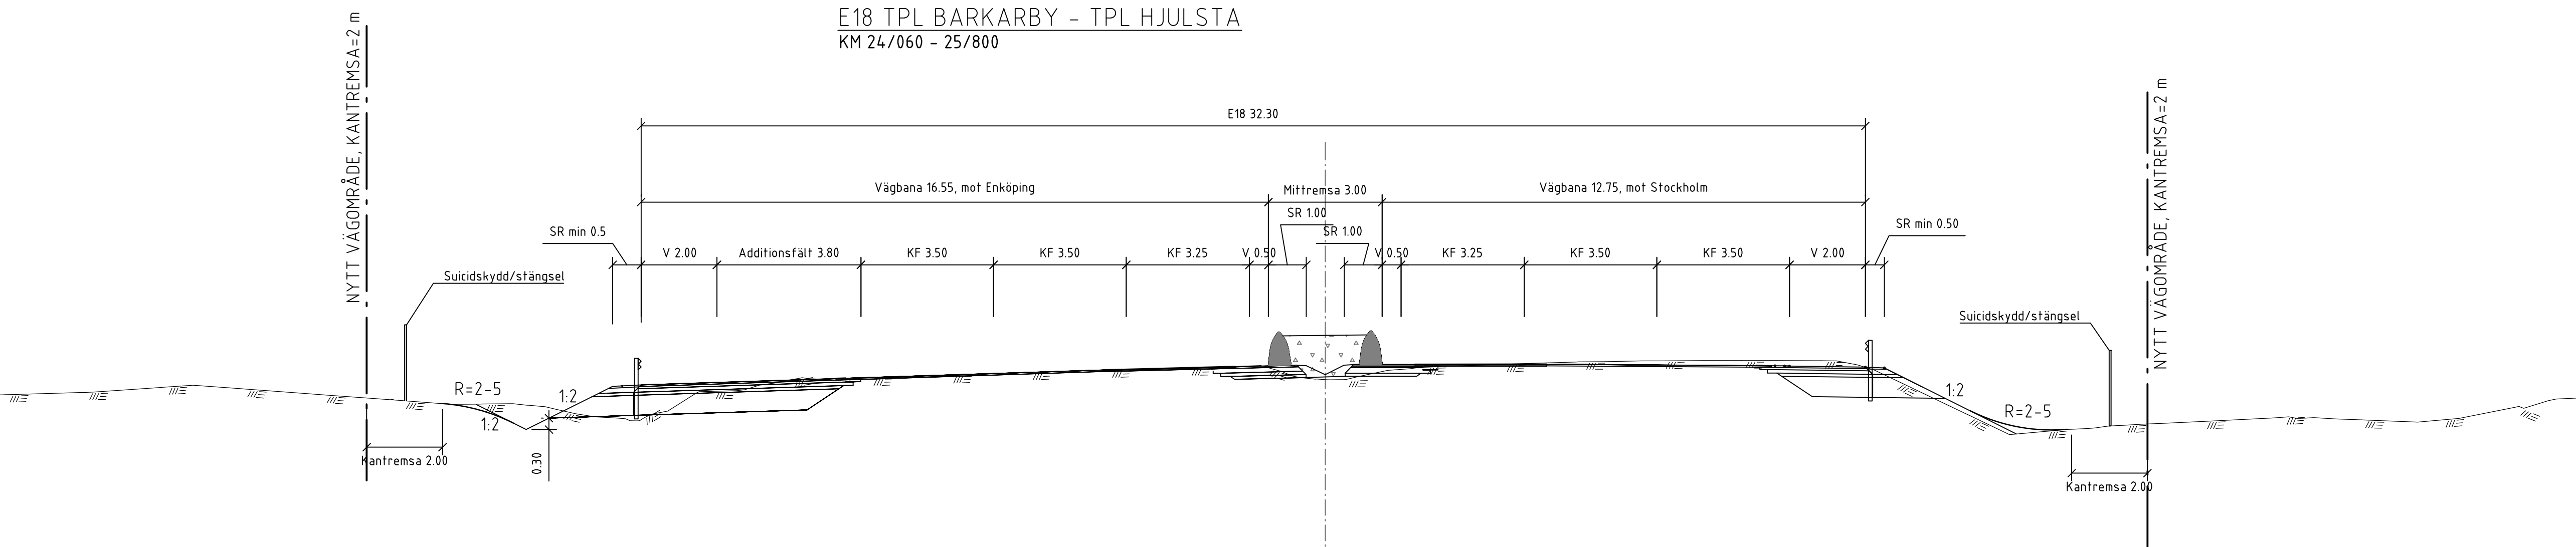


E18 TPL BARKARBY - TPL HJULSTA
KM 24/060 - 25/800

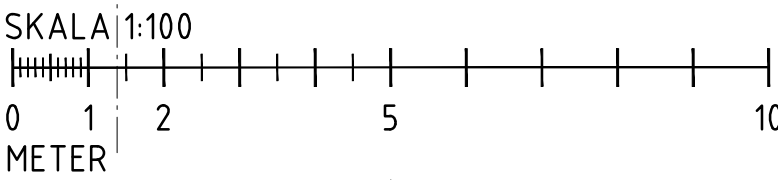


E18 TPL JAKOBSBERG - TPL BARKARBY
KM 23/300 - 23/880

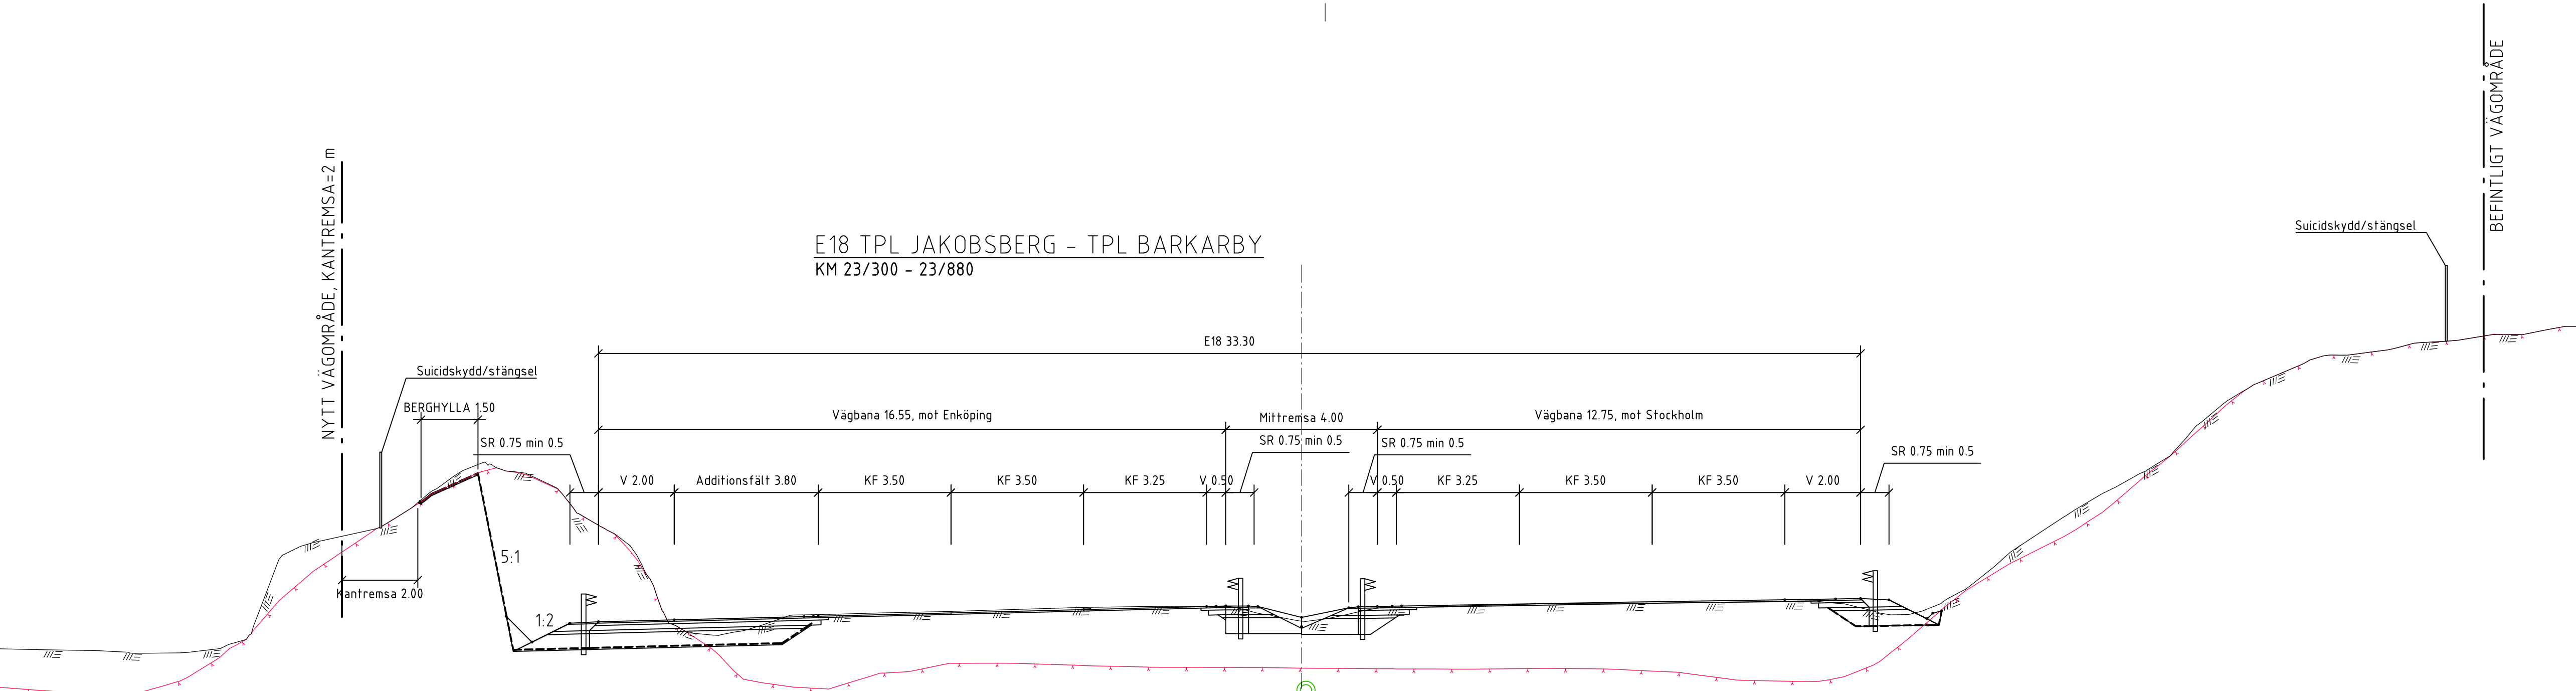


-	BET	REVIDERINGEN AVSER	GODKÄND	DATUM
TYP AV PLAN				
VÄGPLAN				
GRANSKNINGSSTATUS / SYFTE				
FÖR GRANSKNING				
HANDLINGSTYP				
SAMRÅDSHANDLING				
DATUM			LEVERANS / ÄNDRINGS-PM	
2022-01-12				
OBJEKT				
E18 TPL JAKOBSBERG -				
TPL HJULSTA				
DELOMRÅDE / BANDEL				
GEMENSAMT				
ANLÄGGNINGSGEL				
GEMENSAMT				
OBJEKTNUMMER / KM			KONSTRUKTIONSNUMMER	
161731				
BESTÄLLARE			LEVERANTÖR	
 TRAFIKVERKET			 TYRÉNS	
SKAPAD AV			UPPDRAGSGNUMMER	
JOHAN HOLMSTRÖM			302157	
GODKÄND AV			AVDELNING	
JONAS FALK			15406	
RITNINGSTYP				
SEKTION				
TEKNIKOMRÅDE / INNEHÅLL				
VÄGUTFORMNING OCH TRAFIK				
BESKRIVNING				
TYPSEKTION				
E18				
SKALA			FÖRVALTNINGSNUMMER	
1:100			A1	
RITNINGSNUMMER			BLAD	
000T0401			NÄSTA BLAD	
			BET	

RAMPVÄGAR MED ETT KÖRFÄLT
RAMP 519 KM 0/150 - 1/240 , SIKTBREDDNING 0/150 - 0/440



KOORDINATSYSTEM
PLAN: SWEREF 99 18 00
HÖJD: RH 2000

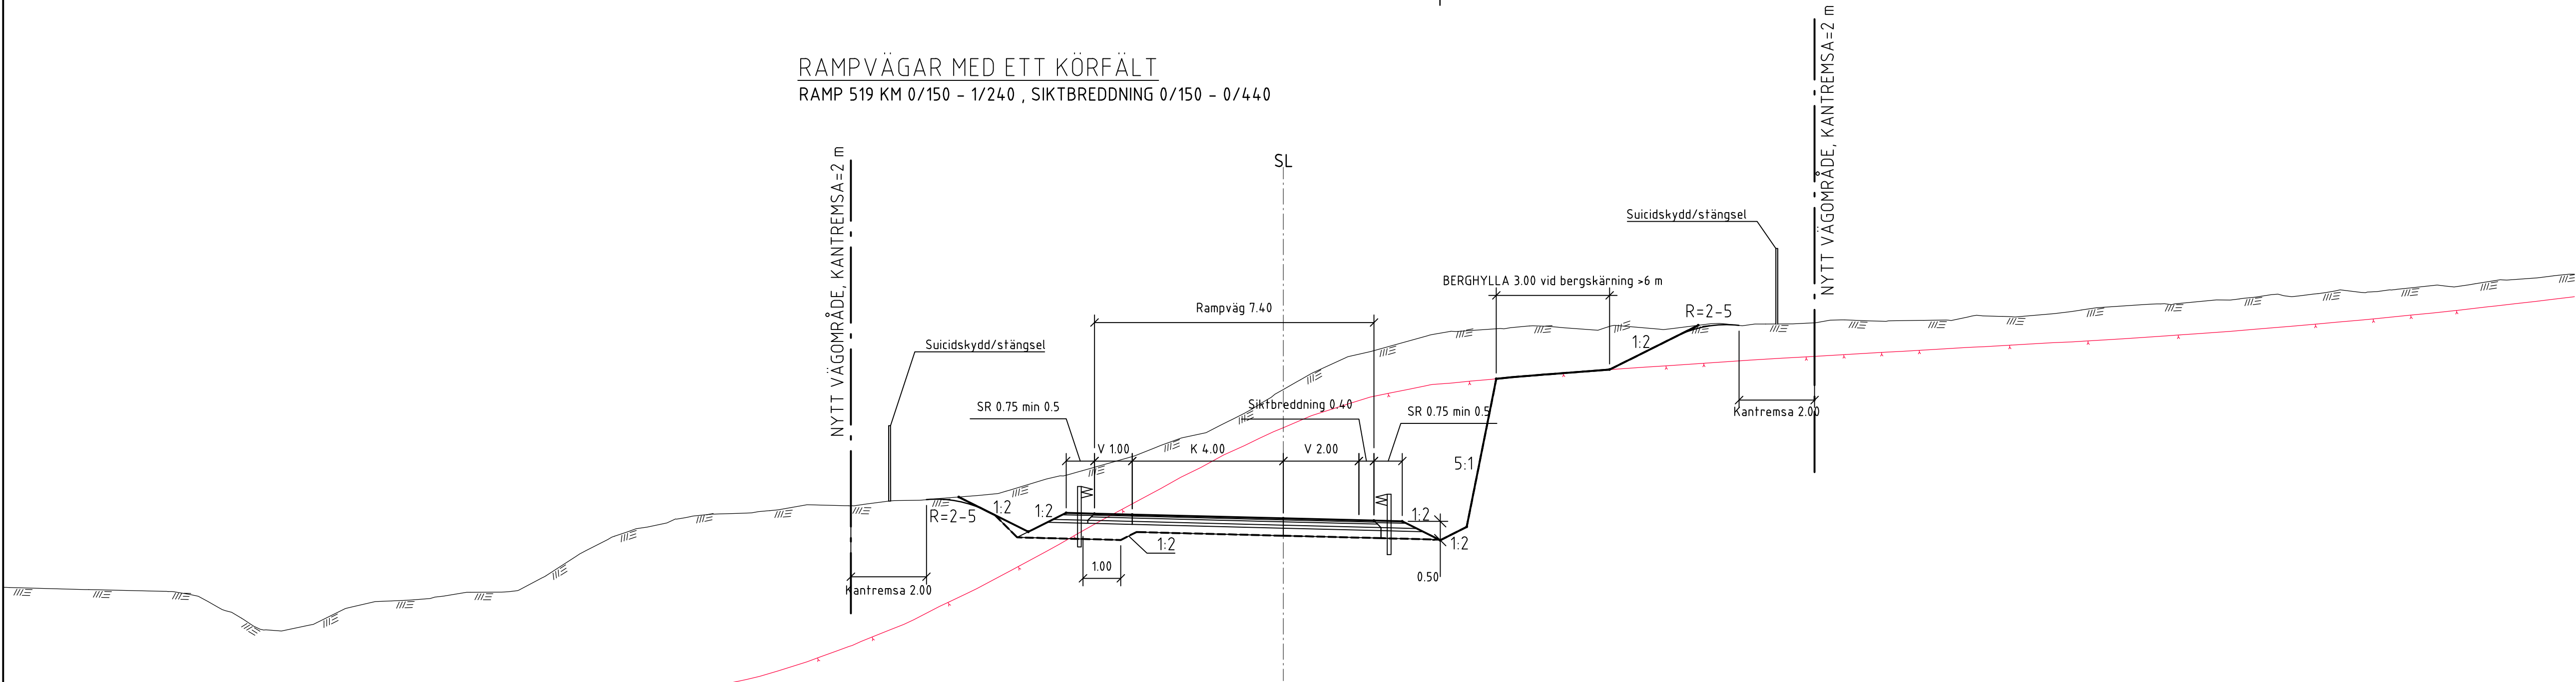

RAMPVÄGAR MED ETT KÖRFÄLT
RAMP 613 KM 0/040 - 0/530 , BREDDÖKNING 0/070 - 0/210

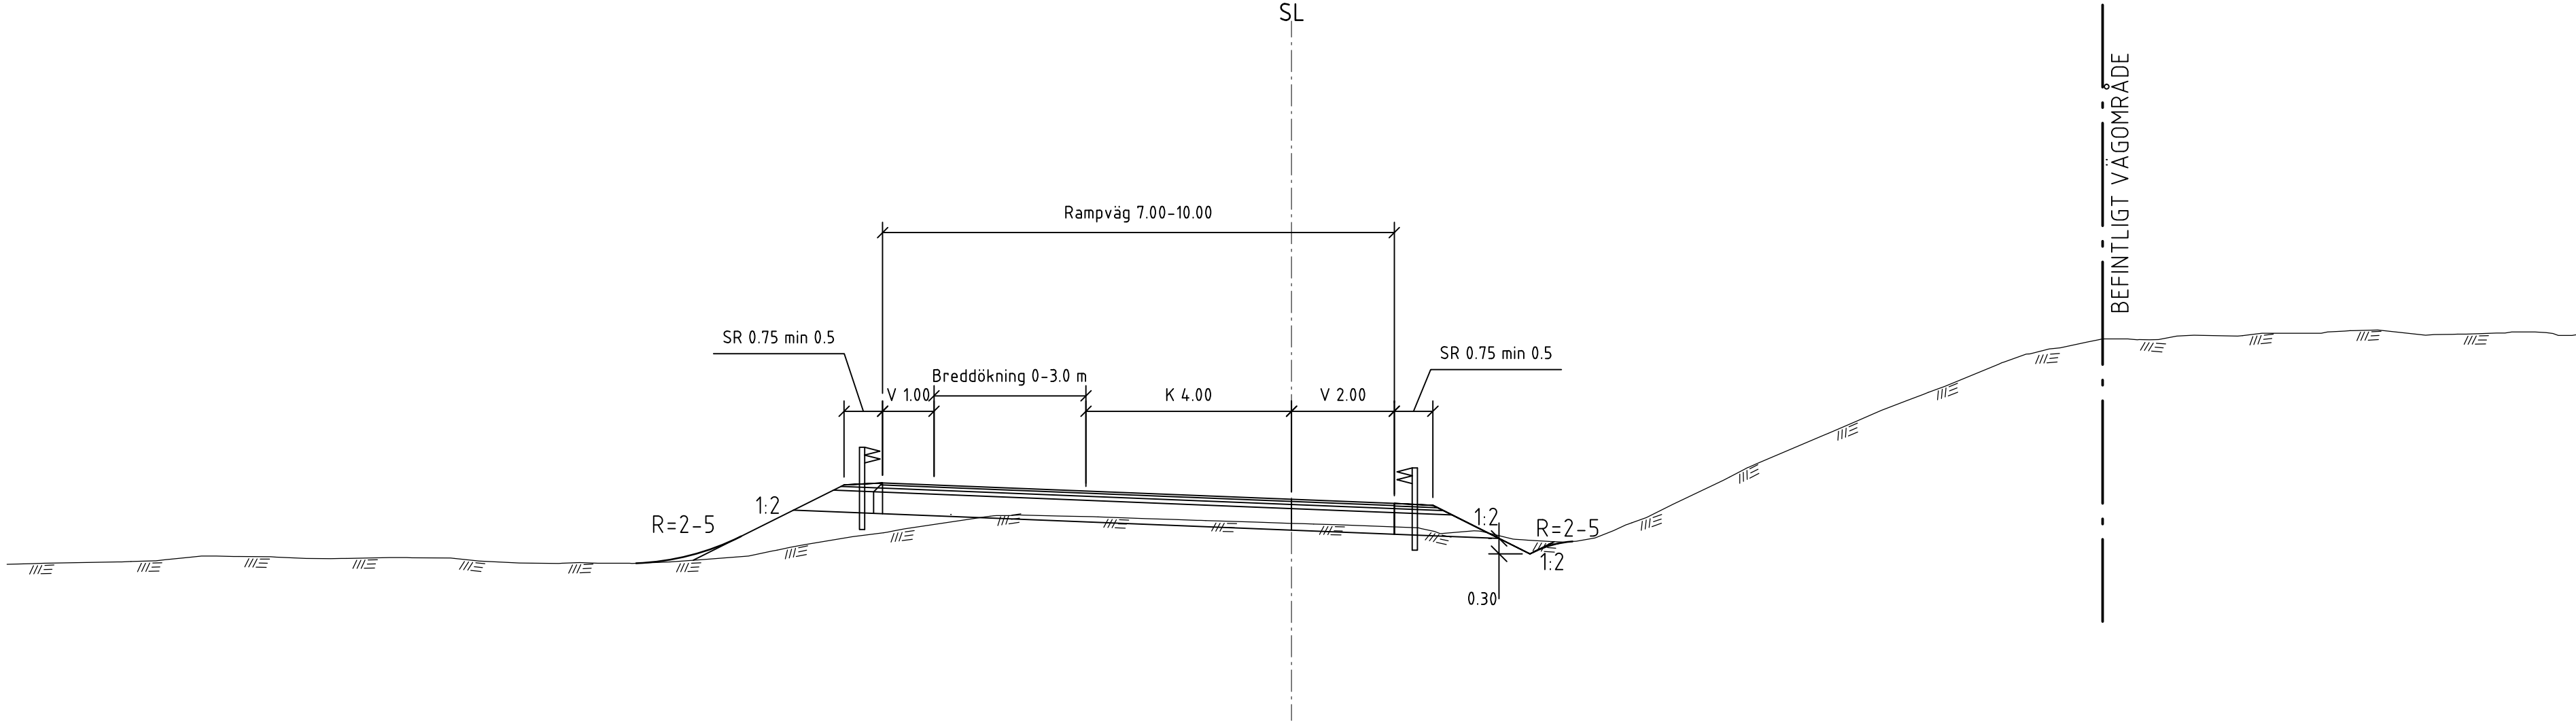

RAMPVÄGAR MED ETT+TVÅ KÖRFÄLT OCH MITTREFUG
RAMP 613 KM 0/040 - 0/530 , BREDDÖKNING 0/070 - 0/210

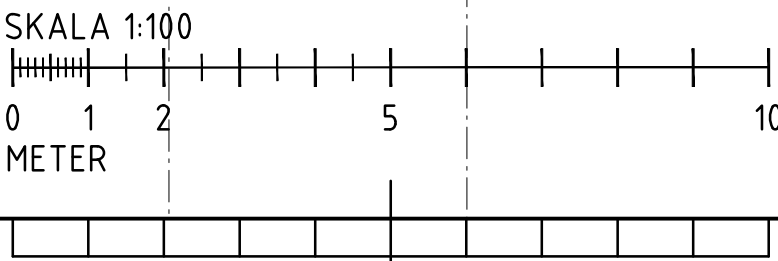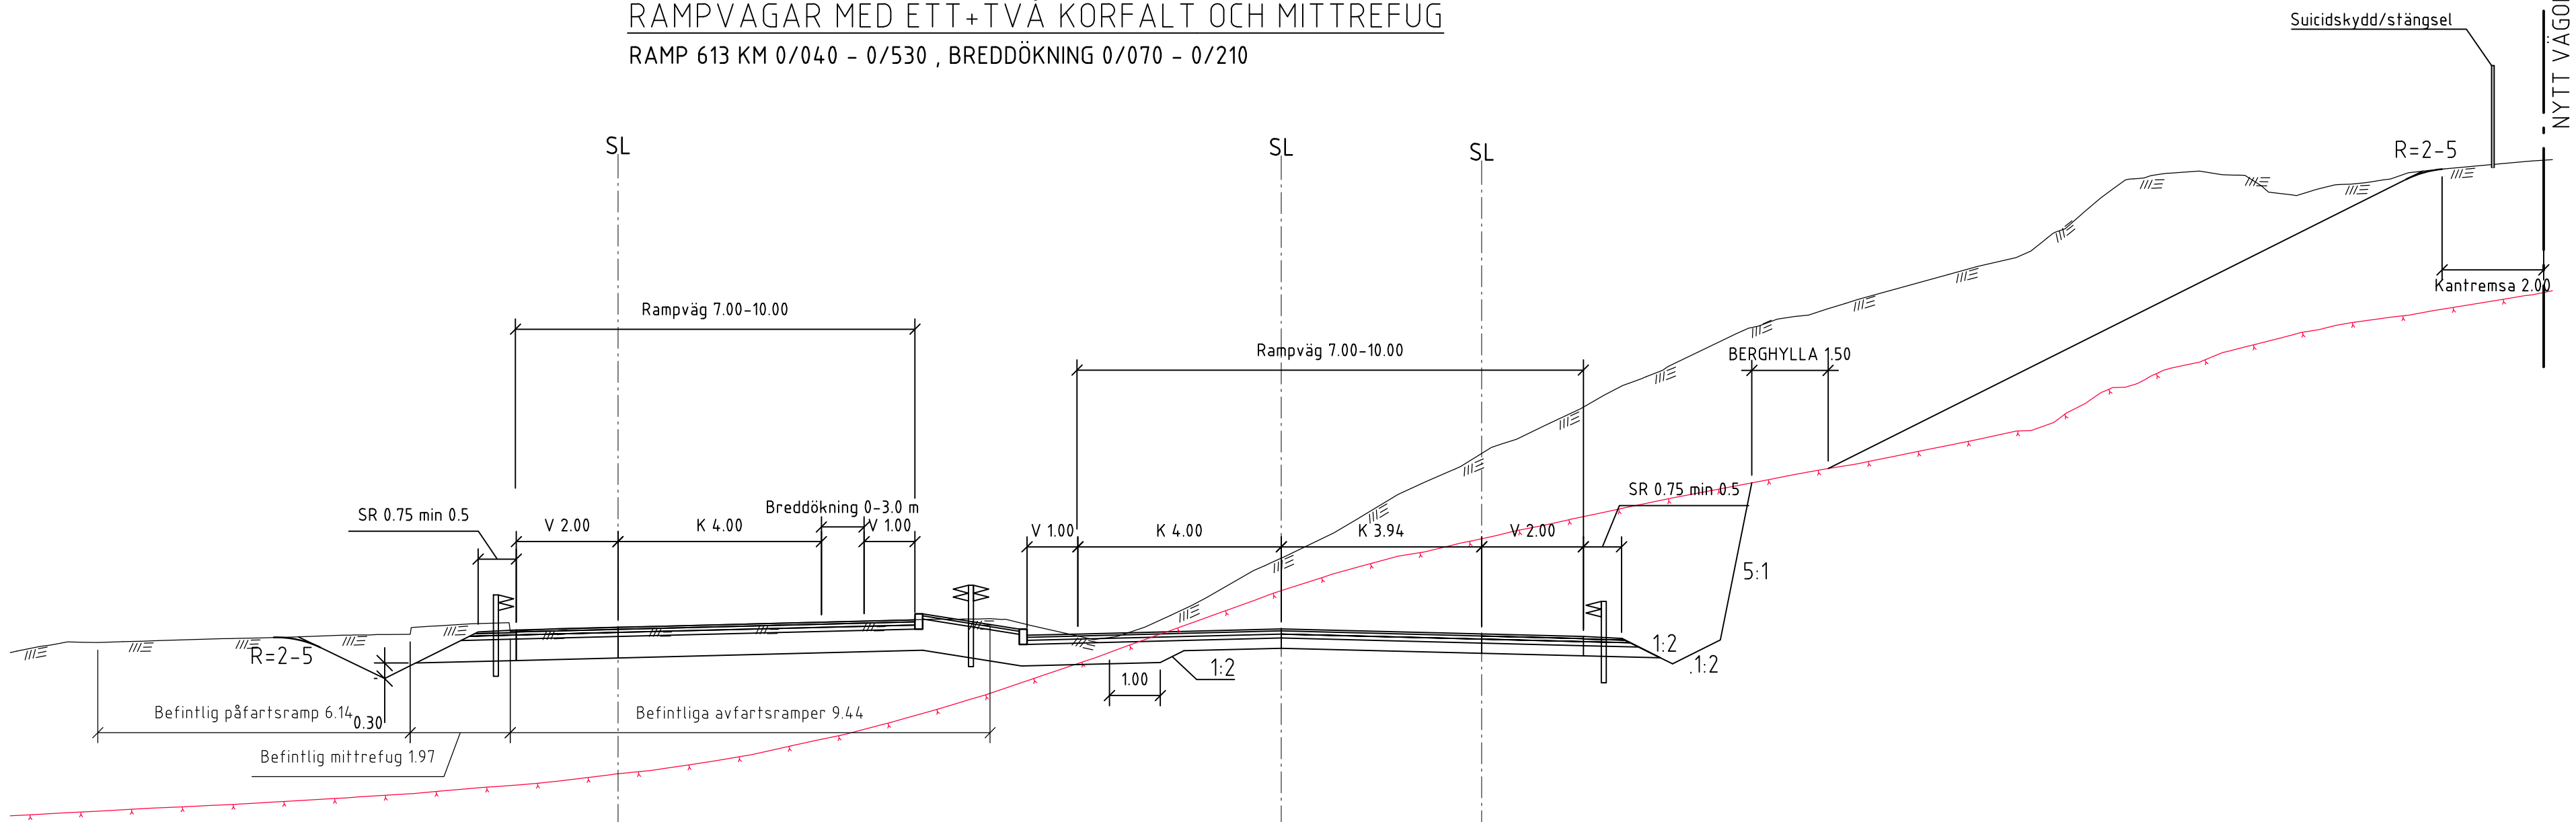

-	BET	REVIDERINGEN AV/SYFTE	GODKÄND	DATUM
TYP AV PLAN				
VÄGPLAN				
GRANSKNINGSSTATUS / SYFTE				
FÖR GRANSKNING				
HANDLINGSTYP				
SAMRÅDSHANDLING				
DATUM			LEVERANS / ÄNDRINGS-PM	
2022-01-12				
OBJEKT				
E18 TPL JAKOBSBERG - TPL HJULSTA				
DELOMRÅDE / BANDEL				
GEMENSAMT				
ANLÄGGNINGSD				
GEMENSAMT				
OBJEKTNUMMER / KM			KONSTRUKTIONSNUMMER	
161731				
BESTÄLLARE			LEVERANTÖR	
 TRAFIKVERKET			 TYRÉNS	
SKAPAD AV			UPPDRAGSNUMMER	
JOHAN HOLMSTRÖM			302157	
GODKÄND AV			ÄNDRING	
JONAS FALK			15406	
RITNINGSTYP				
SEKTION				
TEKNIKOMRÅDE / INNEHÅLL				
VÄGUTFORMNING OCH TRAFIK				
BESKRIVNING				
TYPSEKTION				
RAMPVÄGAR				
SKALA		FORMAT		FÖRVALTNINGSNUMMER
1:100		A1		
RITNINGSNUMMER		BLAD	NÄSTA BLAD	BET
000T0402				