

TECKENFÖRKLARING

MARKANSPRÅK

	NY JÄRNVÄGSMARK MED ÄGANDERÄTT
	NY JÄRNVÄGSMARK MED SERVITUTSRÄTT
	NY JÄRNVÄGSMARK MED ÄGANDERÄTT ALTERNATIVT SERVITUTSRÄTT OCH NYTT VÄGOMRÅDE MED INSKRÄNKT VÄGRÄTT
	NYTT VÄGOMRÅDE MED VÄGRÄTT
	TILLFÄLLIG NYTTJÄNDERÄTT I X ÅR FRÅN BYGGSTART

- DATUM GRUNDKARTA: 2022-04
 DATUM FASTIGHETSKARTA: 2022-04
 KOORDINATSYSTEM: SWEREF 99 16 30, RH2000
- GRÄNS MOT ANSLUTANDE JÄRNVÄGSPLAN
 GRÄNS FÖR VÄGOMRÅDE, GRÄNS FÖR JÄRNVÄGSMARK
 AVGRÄNSNING MELLAN OLIKA TYPER AV MARKANSPRÅK
- NY JÄRNVÄGSMARK MED ÄGANDERÄTT
 NY JÄRNVÄGSMARK MED SERVITUTSRÄTT
 NY JÄRNVÄGSMARK MED ÄGANDERÄTT ALTERNATIVT SERVITUTSRÄTT
 OCH NYTT VÄGOMRÅDE MED INSKRÄNKT VÄGRÄTT
 NYTT VÄGOMRÅDE MED VÄGRÄTT
 TILLFÄLLIG NYTTJÄNDERÄTT I X ÅR FRÅN BYGGSTART
- Js1 - SERVICEVÄG
 Js4 - NY JÄRNVÄGSMARK MED SERVITUTSRÄTT FÖR GRUNDKONSTRUKTIONER
 Js8 - TRÄDSÄKRING (SERVITUTET OMFATTAR ÄVEN RÄTT ATT UTANFÖR MARKERAT OMRÅDE AVVERKA DE TRÄD SOM KAN RISKERA JÄRNVÄGENS DRIFT)
 Js10 - JÄRNVÄGSBRÖ
 Js11 - DIKEN, DAMMAR/MAGASIN OCH LEDNINGAR
 T1 - ETABLERING, 6 ÅR
 T2 - UPPLAG, 10 ÅR
 T3 - ARBETS- OCH TRANSPORTVÄG, 10 ÅR
 T5 - TILLFÄLLIGA TRAFIKANORDNINGAR, 6 ÅR
 T6 - GRUNDVATTENRÖR, 10 ÅR
 T7 - ANLÄGGNINGSARBETEN, 6 ÅR

- NYA ANLÄGGNINGAR**
- NY JÄRNVÄG, SPÄRMITT MED LÄNGDMÄTNINGSSTRECK OCH HÖJDSÄTTNING
 NY VÄG, VÄGBANEKANTER MED LÄNGDMÄTNINGSSTRECK OCH HÖJDSÄTTNING
 STÄNGSEL, 2.5 M ÖVER MARKYTA, HUVUDSAGLIG PLACERING
 SIDVINDSKYDD, HÖJD +2.00 M ÖVER RÄLSÖVERKANT

- SKYDDÅTGÄRDER OCH FÖRSIKTIGHETSMÅTT**
- Sk - MARKERING ELLER AVGRÄNSNING AV SKYDDÅTGÄRDER
 Sk2 - BULLERSKYDDSSKÄRM, HÖJD +2.00 M ÖVER RÄLSÖVERKANT
 Sk5 - ERBJUDANDE OM FASTIGHETSÄNÄRA BULLERSKYDD, FASADÅTGÄRD
 Sk6 - ERBJUDANDE OM FASTIGHETSÄNÄRA BULLERSKYDD, BULLERSKYDDAD UTEPLATS
 Sk7 - PASSAGEMÖJLIGHET OCH SKYDD FÖR MEDELSTORA DAGGDJUR SAMT GRÖD- OCH KRÄLDJUR


VERKSAMHETER/ÅTGÄRDER SOM UNDANTAS FRÅN FÖRBUD ENLIGT MILJÖBALKEN

Förbudet som avser verksamhet eller åtgärd inom generellt biotopskyddsområde 17:11 2 st. Miljöbalken gäller inte byggnad av allmän väg/järnväg.
 Förbudet mot åtgärder inom strandskyddsområde 17:15 Miljöbalken gäller inte byggnad av allmän väg/järnväg.
 Skyldigheten att göra anmälan för samråd enligt 12:6 Miljöbalken gäller inte för de verksamheter och åtgärder som behövs för att bygga vägen/järnvägen och som fastställs och ingår i vägområde för allmän väg/järnvägsmark eller område för tillfällig nyttjanderätt.

SÄRSKILDA BESLUT SOM TAS I SAMBAND MED FASTSTÄLLELSE AV JÄRNVÄGSPLAN

- INDRAGNING AV VÄG FRÅN ALLMÄNT UNDERHÅLL
 ÅTGÄRDER SOM UNDANTAS FRÅN KRAV PÅ BYGGLOV
 B1 - BYGGLOV KRAVS INTE FÖR BULLERSKYDDSSKÄRM OCH SIDVINDSKYDD

- ÖVRIGA BETECKNINGAR PÅ PLANKARTAN**
- | | | | |
|--|---|--|------------------------|
| | TRAFIKVERKETS FASTIGHET FÖR JÄRNVÄGSANDAMÅL | | LEDNINGSRÄTT |
| | TRAKTGRÄNS | | SERVICUT |
| | FASTIGHETSGRÄNS | | SERVICUT |
| | KOMMUNGRÄNS | | GEMENSAMHETSANLÄGGNING |
| | VÄGKANT | | |
| | SPÄR | | |
| | BÄCK, DIKE | | |
| | HÖJDKURVA, EKVIDISTANS 5 METER | | |

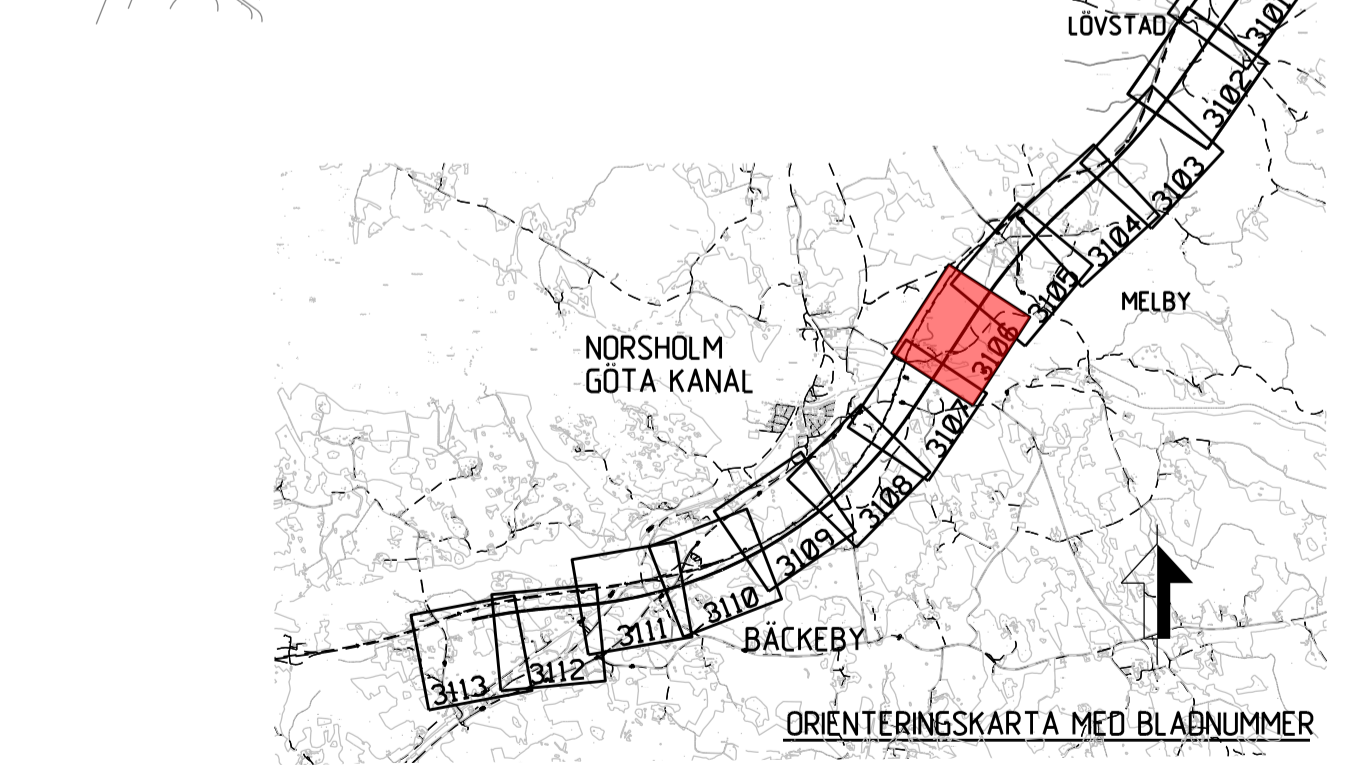

JÄRNVÄGSPLAN			
LEVERANTÖR SWECO	AVDELNING UPPDRAGSGRUPP 12800822-012	LEVERANS/ÄNDRINGS-FH KONSTRUKTIONSNUMMER	TEKNIKOMRÅDE GRÄNSKNINGSSTATUS / SYFTE
SKAPAD AV SWECO/SEALKH	GRANSKAD AV SWECO/SESVCA	UTARBETAD AV SWECO/SECUM	DATE 2022-05-02
TRAFIKVERKET	OSTLÄNKEN MARKANSPRÅK KLINGA-BÄCKEBY	PLANKARTA (BSAB 00. 01. 10GR)	SKALA 1:2000
BLAD 3106	BLAD 3107	ANDR 3107	ANDR

Dessa ritningar är Trafikverkets egendom. Allt obehörigt
 bepragande av ritningarna beivras enligt lag.
 TRAFIKVERKET

