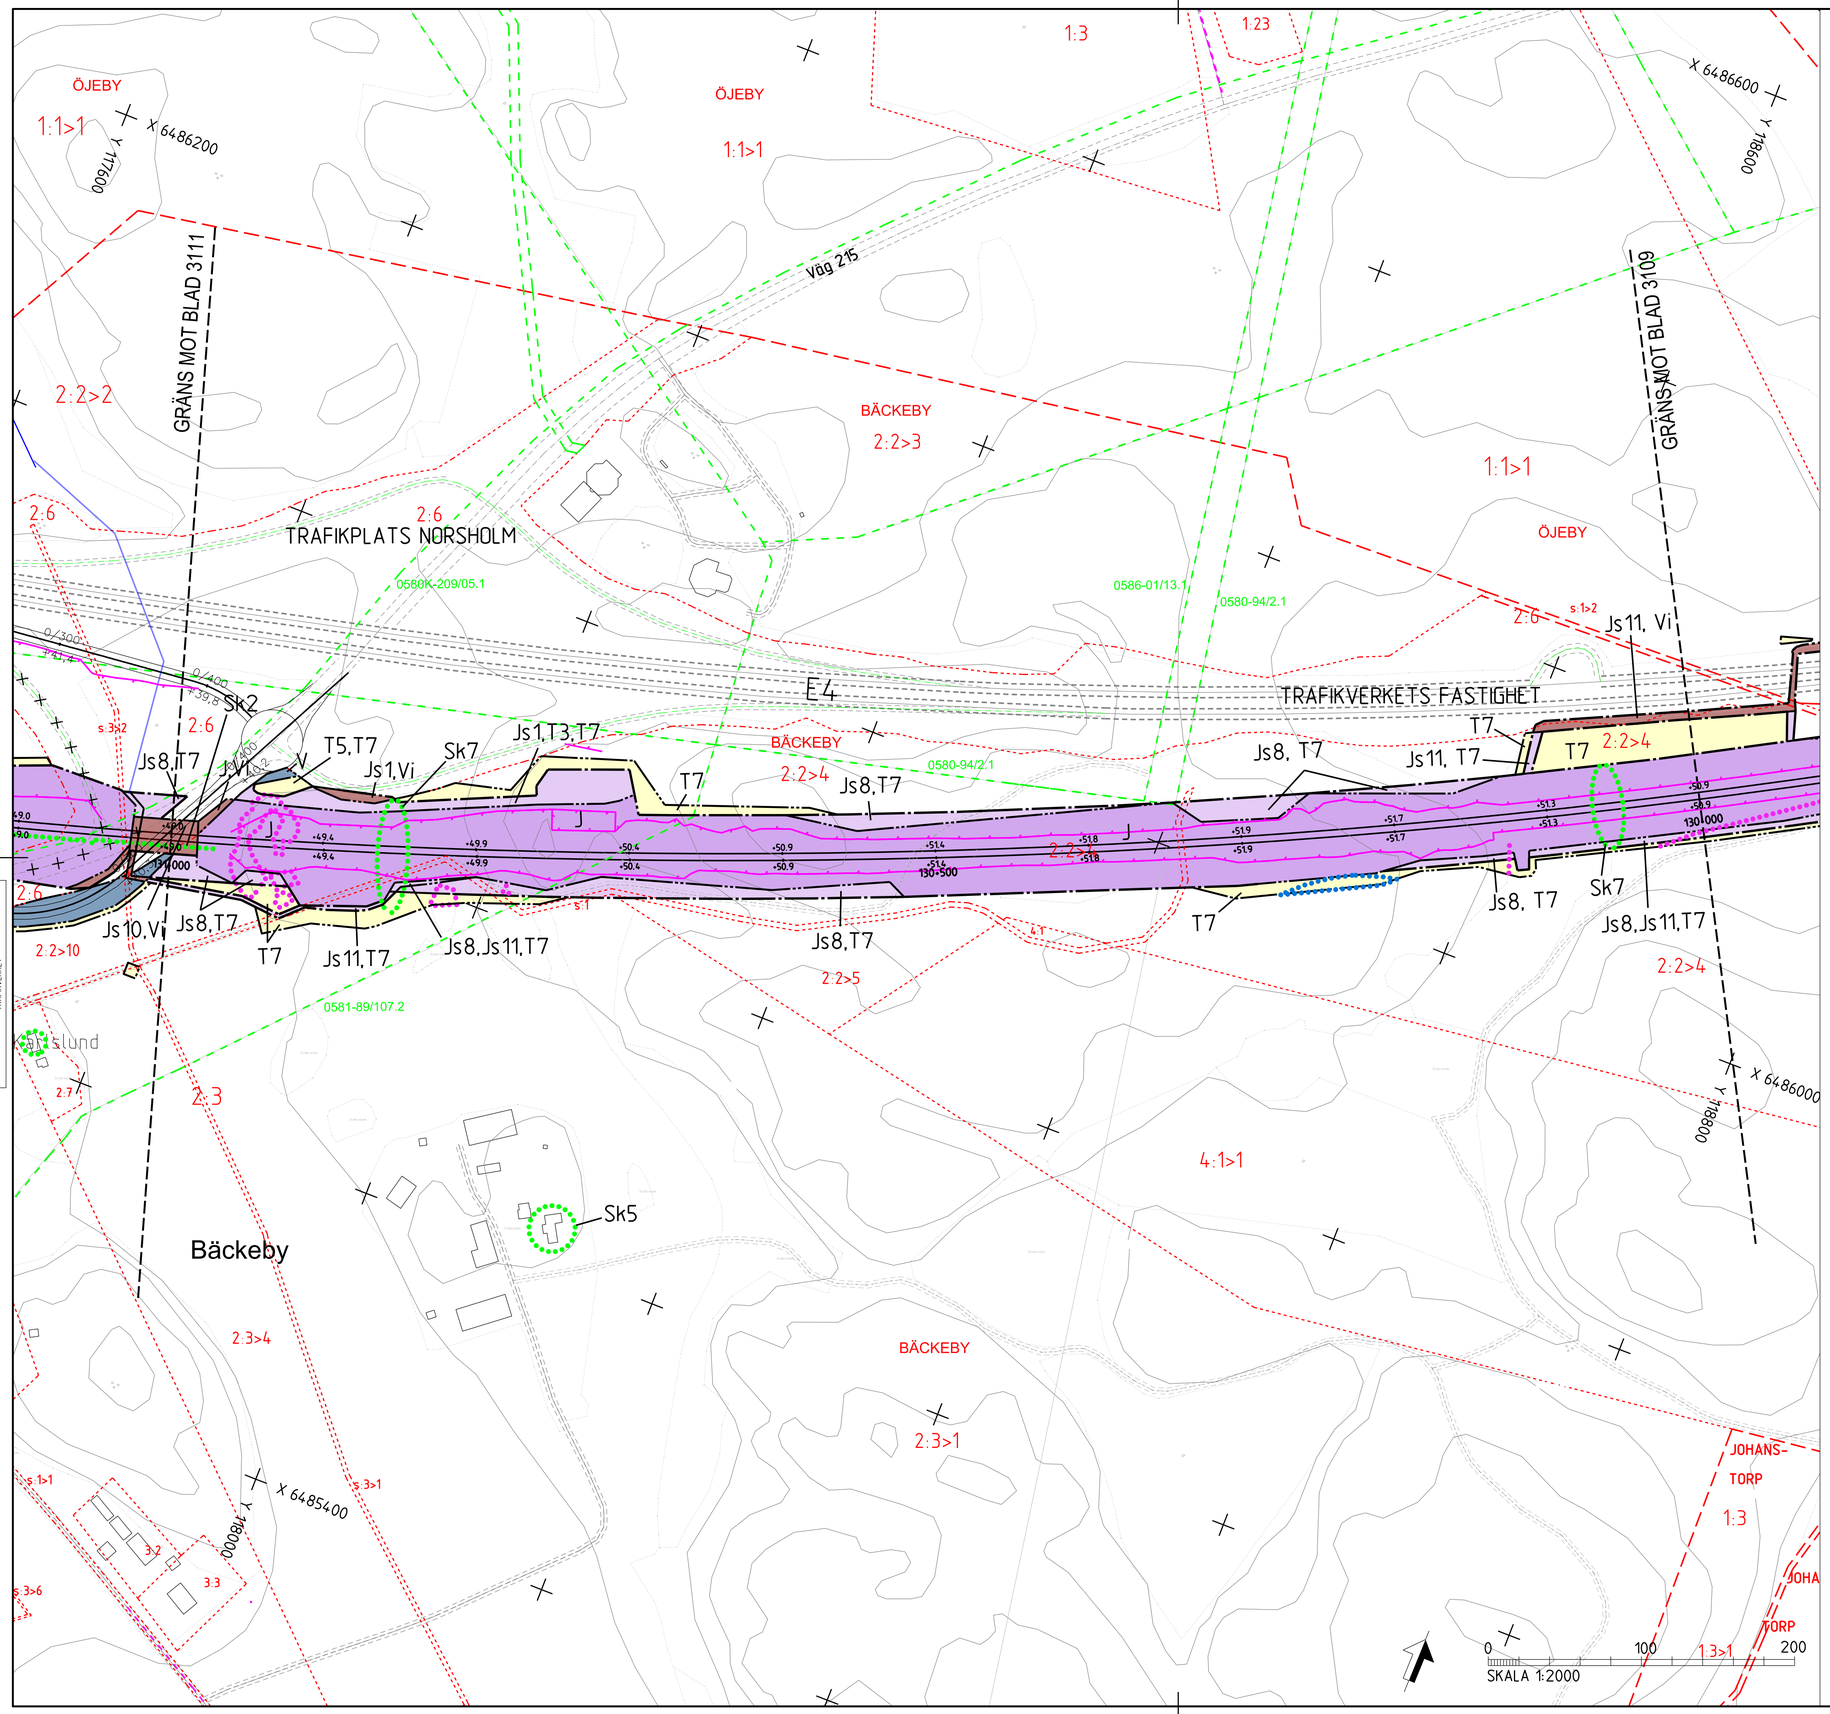

TECKENFÖRKLARING

DATUM GRUNDKARTA: 2022-04
DATUM FASTIGHETSKARTA:2022-04
KOORDINATSYSTEM:SWEREF 99 16 30, RH2000

MARKANSPRÅK

GRÄNS MOT ANSLUTANDE JÄRNVÄGSPLAN
GRÄNS FÖR VÄGOMRÅDE, GRÄNS FÖR JÄRNVÄGSMARK
AVGRÄNSNING MELLAN OLIKA TYPER AV MARKANSPRÅK

J — NY JÄRNVÄGSMARK MED ÄGANDERÄTT
Js — NY JÄRNVÄGSMARK MED SERVITUTSRÄTT
J,Vi/ Js,Vi — NY JÄRNVÄGSMARK MED ÄGANDERÄTT ALTERNATIVT SERVITUTSRÄTT OCH NYTT VÄGOMRÅDE MED INSKRÄNKT VÄGRÄTT
V — NYTT VÄGOMRÅDE MED VÄGRÄTT
T — TILLFÄLLIG NYTTJANDERÄTT I X ÅR FRÅN BYGGSTART

Js1 - SERVICEVÄG
Js4 - NY JÄRNVÄGSMARK MED SERVITUTSRÄTT FÖR GRUNDKONSTRUKTIONER
Js8 - TRÄDSÄKRING (SERVITUTET OMFATTAR ÄVEN RÄTT ATT UTANFÖR MARKERAT OMRÅDE AVVERKA DE TRÄD SOM KAN RISKERA JÄRNVÄGENS DRIFT)
Js10 - JÄRNVÄGSBRO
Js11 - DIKEN, DAMMAR/MAGASIN OCH LEDNINGAR
T1 - ETABLERING, 6 ÅR
T2 - UPPLAG, 10 ÅR
T3 - ARBETS- OCH TRANSPORTVÄG, 10 ÅR
T5 - TILLFÄLLIGA TRAFIKANORDNINGAR, 6 ÅR
T6 - GRUNDVATTENRÖR, 10 ÅR
T7 - ANLÄGGNINGSARBETEN, 6 ÅR

NYA ANLÄGGNINGAR

+YY,Ym / YYY+YYY — NY JÄRNVÄG, SPÅRMITT MED LÄNGDMÄTNINGSSTRECK OCH HÖJDSÄTTNING
YYY/YYYY — NY VÄG, VÄGBANEKANTER MED LÄNGDMÄTNINGSSTRECK OCH HÖJDSÄTTNING
+YY,Y m — STÄNGSEL, 2,5 M ÖVER MARKYTA, HUVUDSAKLIG PLACERING
SIDVINDSSKYDD, HÖJD +2.00 M ÖVER RÄLSÖVERKANT

SKYDDSÅTGÄRDER OCH FÖRSIKTIGHETSMÅTT

Sk - MARKERING ELLER AVGRÄNSNING AV SKYDDSÅTGÄRDER

Sk2 - BULLERSKYDDSSKÄRM, HÖJD +2.00 m ÖVER RÄLSÖVERKANT
Sk5 - ERBJUDANDE OM FASTIGHETSNÄRA BULLERSKYDD, FASADÅTGÄRD
Sk6 - ERBJUDANDE OM FASTIGHETSNÄRA BULLERSKYDD, BULLERSKYDDAD UTEPLATS
Sk7 - PASSAGEMÖJLIGHET OCH SKYDD FÖR MEDELSTORA DÄGGDJUR SAMT GROD- OCH KRÄLDJUR

VERKSAMHETER/ÅTGÄRDER SOM UNDANTAS FRÅN FÖRBUD ENLIGT MILJÖBALKEN

Förbuden som avser verksamhet eller åtgärd inom generellt biotopskyddsområde (7:11 2 st. Miljöbalken) gäller inte byggande av allmän väg/järnväg.
Förbuden mot åtgärder inom strandskyddsområde (7:15 Miljöbalken) gäller inte byggande av allmän väg/järnväg.
Skyldigheten att göra anmälan för samråd enligt 12:6 Miljöbalken gäller inte för de verksamheter och åtgärder som behövs för att bygga vägen/järnvägen och som fastställs och ingår i vägområde för allmän väg/järnvägsmark eller område för tillfällig nyttjanderätt.

MARKERING ELLER AVGRÄNSNING AV GENERELLT BIOTOPSKYDD

MARKERING ELLER AVGRÄNSNING AV STRANDSKYDD

SÄRSKILDA BESLUT SOM TAS I SAMBAND MED FASTSTÄLLELSE AV JÄRNVÄGSPLAN

INDRAGNING AV VÄG FRÅN ALLMÄNT UNDERHÅLL

ÅTGÄRDER SOM UNDANTAS FRÅN KRAV PÅ BYGGLOV

B1 - BYGGLOV KRÄVS INTE FÖR BULLERSKYDDSSKÄRM OCH SIDVINDSSYDD

ÖVRIGA BETECKNINGAR PÅ PLANKARTAN

BEFINTLIGT
TRAFIKVERKETS FASTIGHET FÖR JÄRNVÄGSÄNDAMÅL
TRAKTGRÄNS
FASTIGHETSGRÄNS
KOMMUNGRÄNS
VÄGKANT
SPÅR
BÄCK, DIKE
HÖJDKURVA, EKVIDISTANS 5 METER
LEDNINGSRÄTT
SERVITUT
SERVITUT
GEMENSAMHETSANLÄGGNING

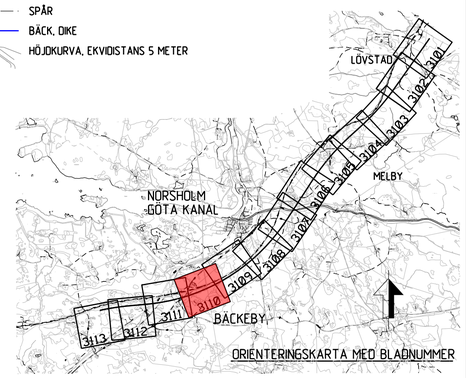

ORIENTERINGSKARTA MED BLADNUMMER

Denna ritning är Trafikverkets egendom. Allt obehörigt begagnande av ritningen beivras enligt lag.
TRAFIKVERKET

TYP AV PLAN: JÄRNVÄGSPLAN			
LEVERANTÖR: SWECO, Tel 08-695 60 00, www.sweco.se	AVDELNING	LEVERANS/ÄNDRINGS-PM	TEKNIKOMRÅDE
	UPPDRAGSNUMMER: 12800822-012	KONSTRUKTIONSNUMMER	GRANSKNINGSSTATUS / SYFTE
TRAFIKVERKET	OSTLÄNKEN MARKANSPRÅK KLINGA-BÄCKEBY		HANDLINGSTYP: GRANSKNINGSHANDLING ANLÄGGNINGSTYP
SKAPAD AV: SWECO/SEALKH			KILOMETER-METER: 130 +0 -131 +0 / BANDEL: 508
GRANSKAD AV: SWECO/SESVCA	PLANKARTA (BSAB 00, 01, 10GR)		RITNINGSNUMMER PROJEKT: OLP2-10GR-111-23-130_131
GODKÄND AV: SWECO/SECUML / DATUM: 2022-05-02	SKALA: 1:2000 / FORMAT: A1	RITNINGSNUMMER FÖRVALTNING	BLAD: 3110 / NÄSTA BLAD: 3111 / ÄNDR.: _

ida_itemname plottime ida_username