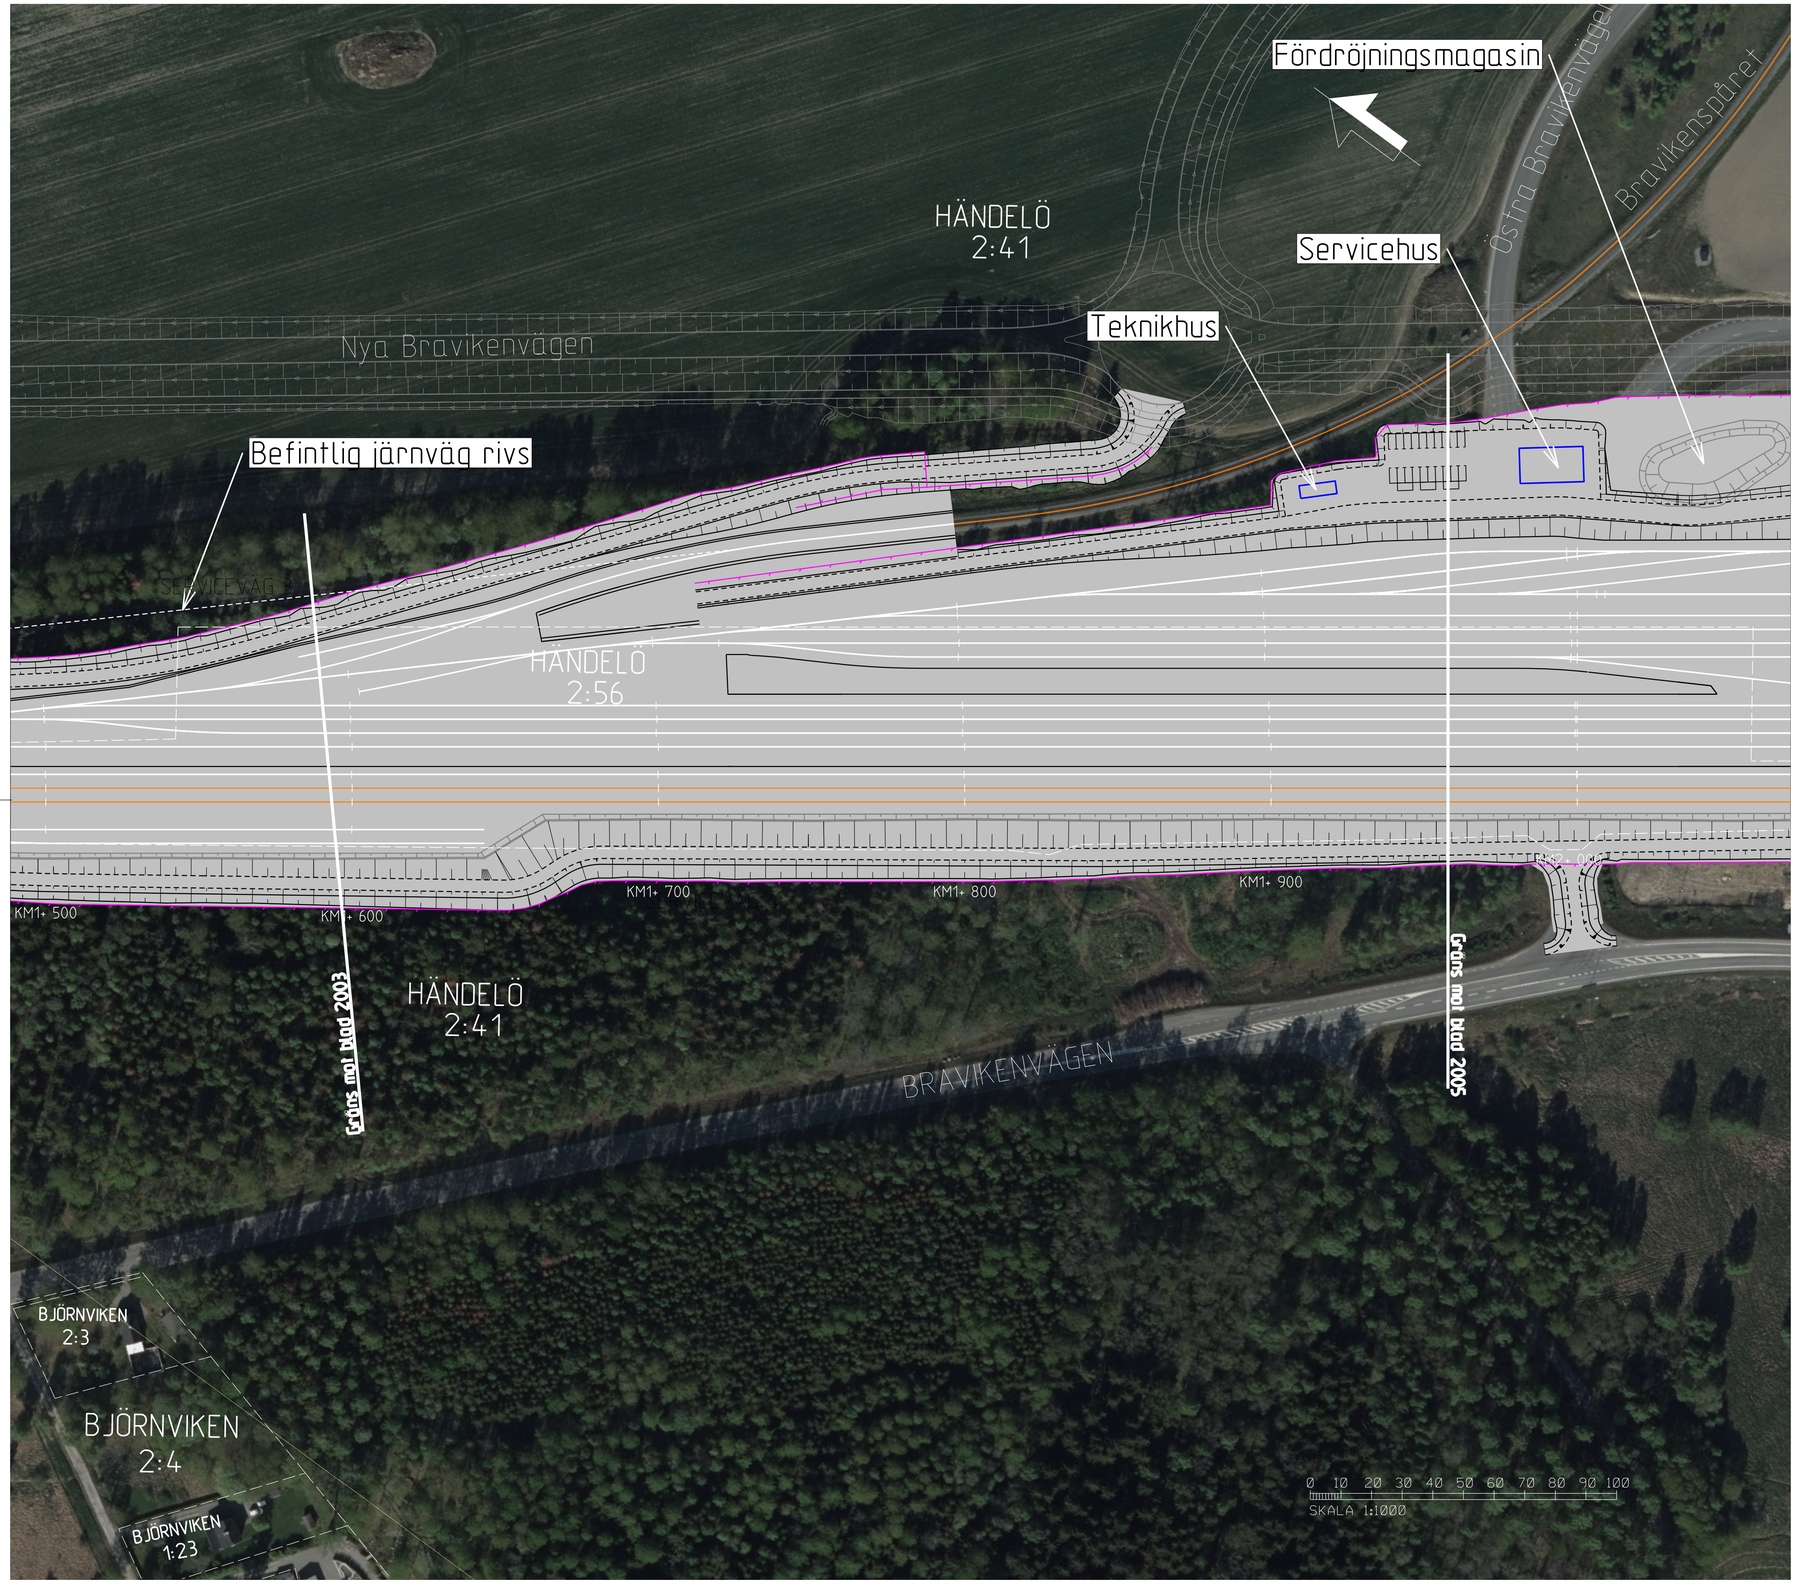

Denna ritning är Trafikverkets egendom. Allt obehörigt begagnande av ritningen beivras enligt lag.
TRAFIKVERKET

BETECKNINGAR

- KM20+500 — BEFINTLIGT SPÅR SAMT SPÅR SOM HANTERAS I PROJEKT KARDONBANAN
- NYTT SPÅR
- NY VÄXEL
- BEFINTLIGT SPÅR SOM RIVS
- ANNAN ANLÄGGNING (TEKNIKHUS, BRO MM)
- VÄG OCH SERVICEVÄG MED SLÄNT
- VÄG OCH SERVICEVÄG SOM PROJEKTERATS I PROJEKT KARDONBANAN ELLER ANNAT PROJEKT
- STÄNGSEL
- FASTIGHETS- ELLER TRAKTGRÄNS

DATUM ORTOFOTO: 2017-05-20
DATUM FASTIGHETSKARTA: 2019-02-01

KOORDINATSYSTEM: SWEREF 99 16 30, RH2000

ORIENTERINGSFIGUR

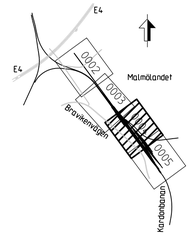

ÄNDR.	ÄNDRINGEN AVSER	GODKÄND AV	ÄNDR. DATUM
–			

TYP AV PLAN: JÄRNVÄGSPLAN

LEVERANTÖR: SWECO, Tel 08-695 60 00, www.sweco.se	AVDELNING	LEVERANS/ÄNDRINGS-PM	TEKNIKOMRÅDE: BANGÅRDSANLÄGGNING
	UPPDRAGSNUMMER: 7501989000	KONSTRUKTIONSNUMMER	GRANSKNINGSSTATUS / SYFTE: FÖR GRANSKNING
TRAFIKVERKET	NY GODSBANGÅRD, NORRKÖPING		HANDLINGSTYP: GRANSKNINGSHANDLING
			ANLÄGGNINGSTYP
SKAPAD AV: SWECO/SEBEGR			KILOMETER-METER: 1 +500 -2 +0 — BANDEL: 509
GRANSKAD AV: SWECO/SEWOXL	ILLUSTRATIONSKARTA (BSAB 00, 01, 10GR)		RITNINGSNUMMER PROJEKT: OLP5-10GR-114-50000-1_2

GODKÄND AV	DATUM	SKALA	FORMAT	RITNINGSNUMMER FÖRVALTNING	BLAD	NÄSTA BLAD	ÄNDR.
SWECO/SEFRLO	2019-02-12	1:1000	A1		2004	2005	–

pw:\\pwis.trafikverket.local:PWPDBInvestera\Documents\Projekt\Stråk 36\137617-Östlänken\Kontrakt\OLP5-10GR-114-50000-1_2-2004