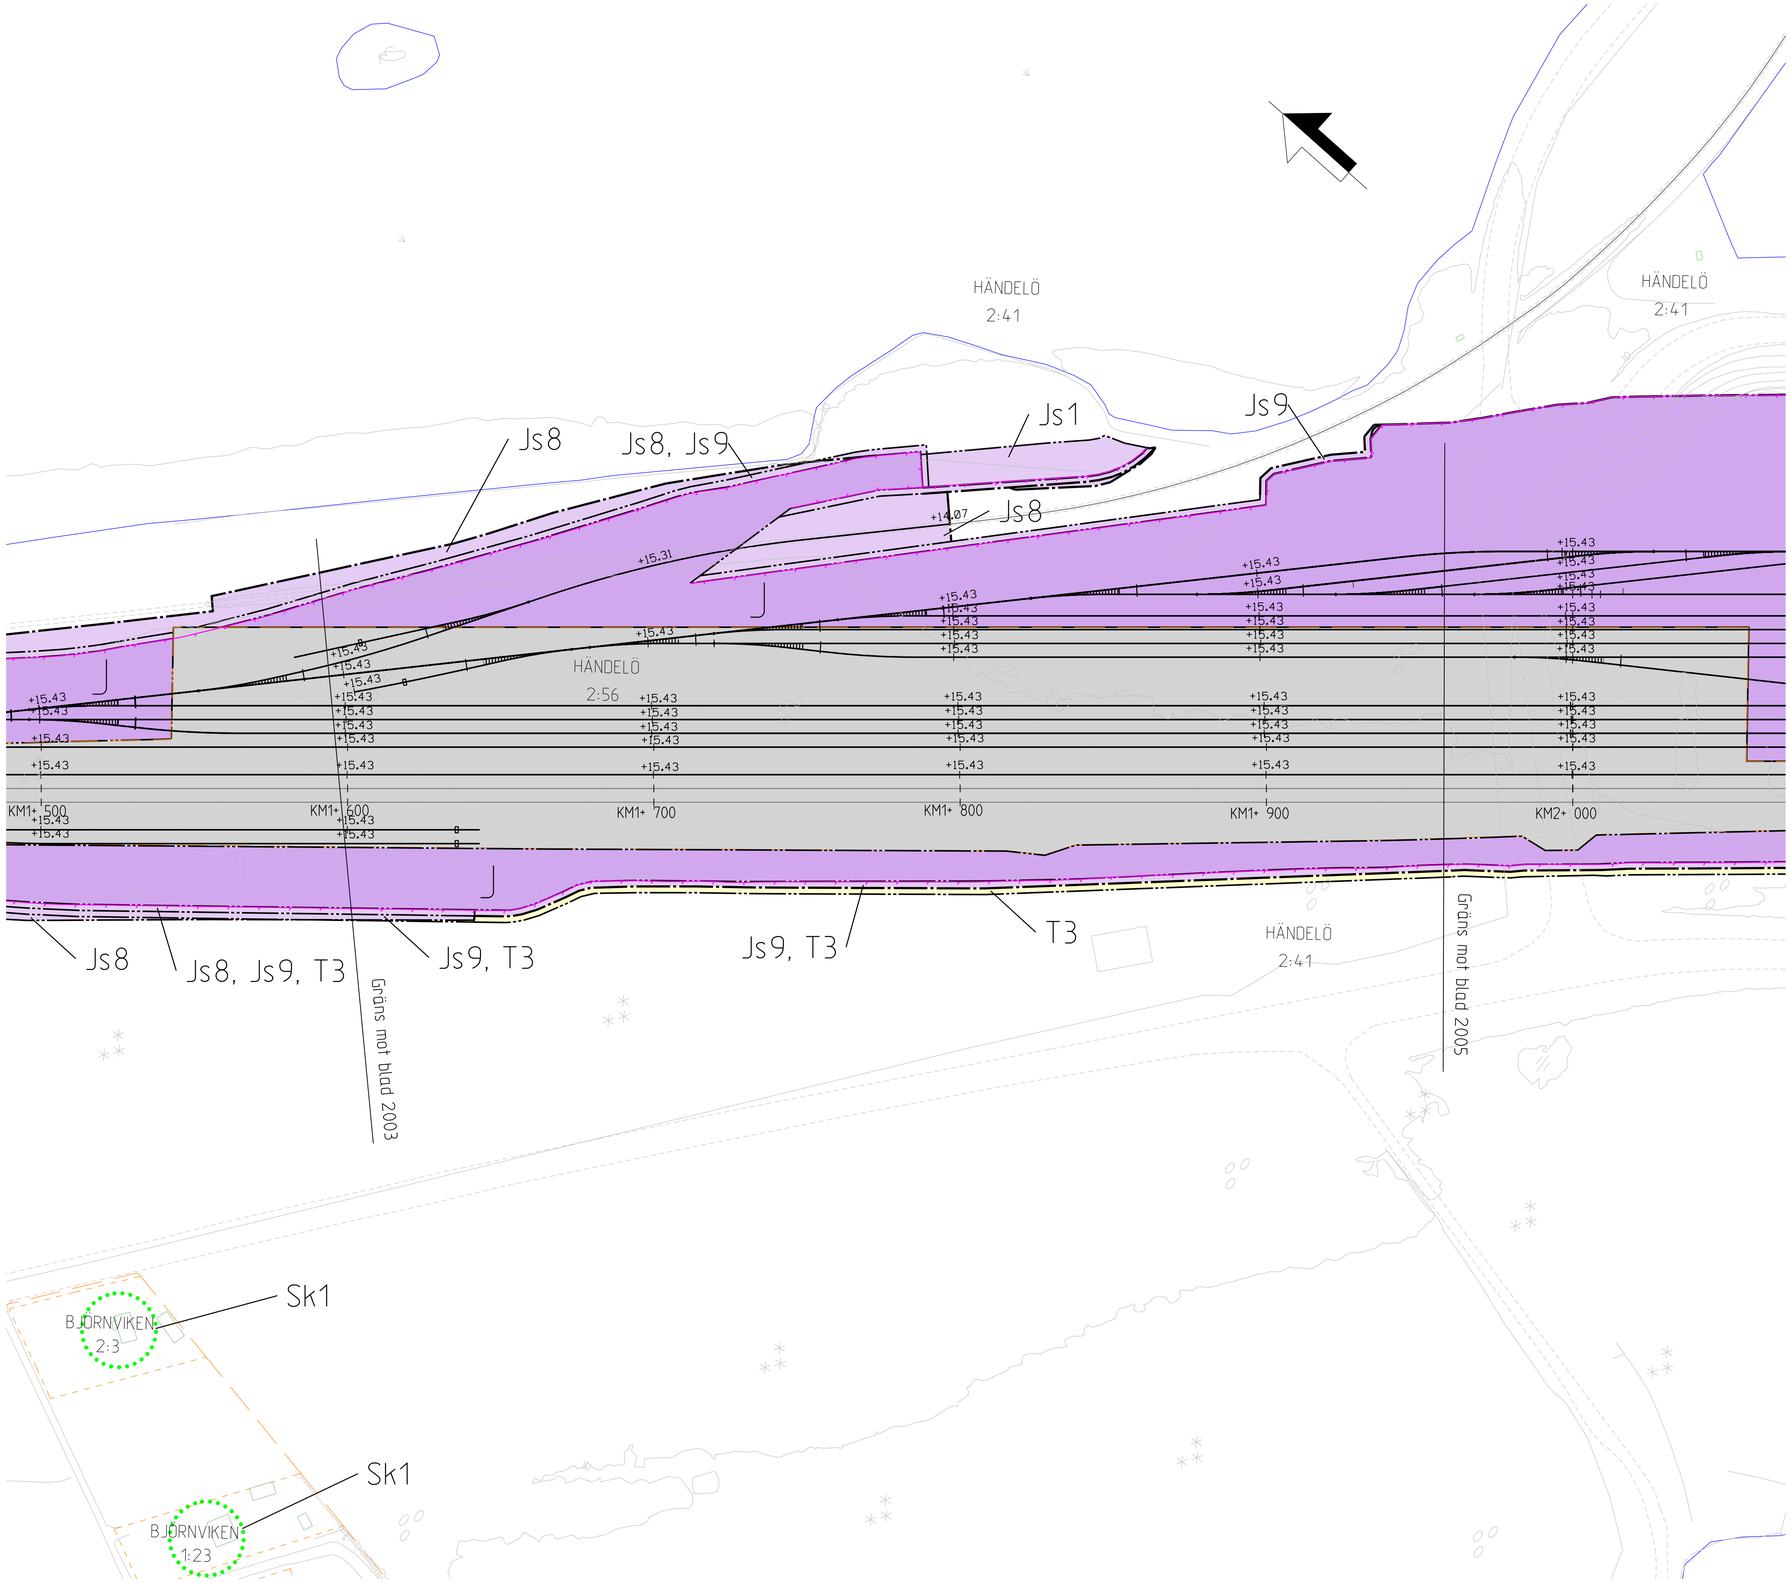

Denna ritning är Trafikverkets egendom. Allt obehörigt begagnande av ritningen beivras enligt lag.
TRAFIKVERKET

TECKENFÖRKLARING

MARKANSPRÅK

- GRÄNS FÖR JÄRNVÄGSMARK
- AVGRÄNSNING MELLAN OLIKA TYPER AV MARKANSPRÅK
- J — NY JÄRNVÄGSMARK MED ÄGANDERÄTT
- Js — NY JÄRNVÄGSMARK MED SERVITUTSRÄTT
- T — TILLFÄLLIG NYTTJANDERÄTT FRÅN BYGGSTART TILL 2 MÅNADER EFTER SLUTBESIKTNING

Js1 - SERVICEVÄG

Js8 - TRÄDSÄKRING

Js9 - SKÖTSELYTA FÖR SKÖTSEL AV STÄNGSEL

T3 - ARBETS- OCH TRANSPORTVÄG

SKYDDSÅTGÄRDER OCH FÖRSIKTIGHETSMÅTT

- MARKERING ELLER AVGRÄNSNING AV SKYDDSÅTGÄRDER OCH FÖRSIKTIGHETSMÅTT

Sk1 - ERBJUDNA BULLERSKYDDSÅTGÄRDER UTANFÖR JÄRNVÄGSMARK

VERKSAMHETER/ÅTGÄRDER SOM UNDANTAS FRÅN FÖRBUD ENLIGT MILJÖBALKEN

Skyldigheten att göra anmälan för samråd enligt 12:6 Miljöbalken gäller inte för de verksamheter och åtgärder som behövs för att bygga järnvägen och som fastställs och ingår i järnvägsmark eller område för tillfälligt nyttjanderätt

- GENERELLT BIOTOPSKYDD INOM JÄRNVÄGSOMRÅDE. FÖRBUDEN I 7:11 MILJÖBALKEN (GENERELLT BIOTOPSKYDD) GÄLLER INTE VID BYGGANDE AV JÄRNVÄG

BETECKNINGAR PÅ PLANKARTAN

NYA ANLÄGGNINGAR

- +45.21 — NYTT SPÅR MED SPÅRHÖJD
- VÄXEL
- STÄNGSEL

ÖVRIGA BETECKNINGAR PÅ PLANKARTAN (FASTSTÄLLS EJ)

BEFINTLIGT

- TRAKTGRÄNS
- FASTIGHETSGRÄNS
- VÄGKANT
- BÄCK ELLER DIKE
- 000+000 — SPÅR MED LÄNGDMÄTNING
- BEFINTLIG JÄRNVÄGSMARK INOM JÄRNVÄGSFASTIGHETEN HÄNDELÖ 2:56

DATUM FASTIGHETSKARTA: 2019-02-01

KOORDINATSYSTEM: SWEREF 99 16 30, RH2000

ORIENTERINGSFIGUR

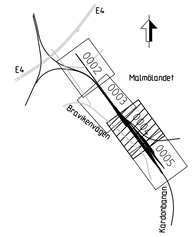

0 10 20 30 40 50 60 70 80 90 100

SKALA 1:1000

ÄNDR	ÄNDRINGEN AVSER		GODKÄND AV	ÄNDR. DATUM

TYP AV PLAN: JÄRNVÄGSPLAN

LEVERANTÖR: SWECO, Tel 08-695 60 00, www.sweco.se	AVDELNING	LEVERANS/ÄNDRINGS-PM	TEKNIKOMRÅDE: BANGÅRDSANLÄGGNING
	UPPDRAGSNUMMER: 7501989000	KONSTRUKTIONSNUMMER	GRANSKNINGSSTATUS / SYFTE: FÖR GRANSKNING
TRAFIKVERKET	NY GODSBANGÅRD, NORRKÖPING		HANDLINGSTYP: GRANSKNINGSHANDLING; ANLÄGGNINGSTYP
SKAPAD AV: SWECO/SEBEGR			KILOMETER+METER: 1 +500 -2 +0; BANDEL: 509
GRANSKAD AV: SWECO/SEWOXL	PLANKARTA (BSAB 00, 01, 10GR)		RITNINGSNUMMER PROJEKT: OLP5-10GR-111-50000-1_2
GODKÄND AV: SWECO/SEFRLO; DATUM: 2019-02-12	SKALA: 1:1000; FORMAT: A1; RITNINGSNUMMER FÖRVALTNING		BLAD: 2004; NÄSTA BLAD: 2005; ÄNDR: _

pw:\\pwis.trafikverket.local:PWPDBinvestera\Documents\Projekt\Strå± 36\13767-Östlänken\Kontrakt\OLP5-10GR-111-50000-1_2-2004

A3 V A V A3 A