
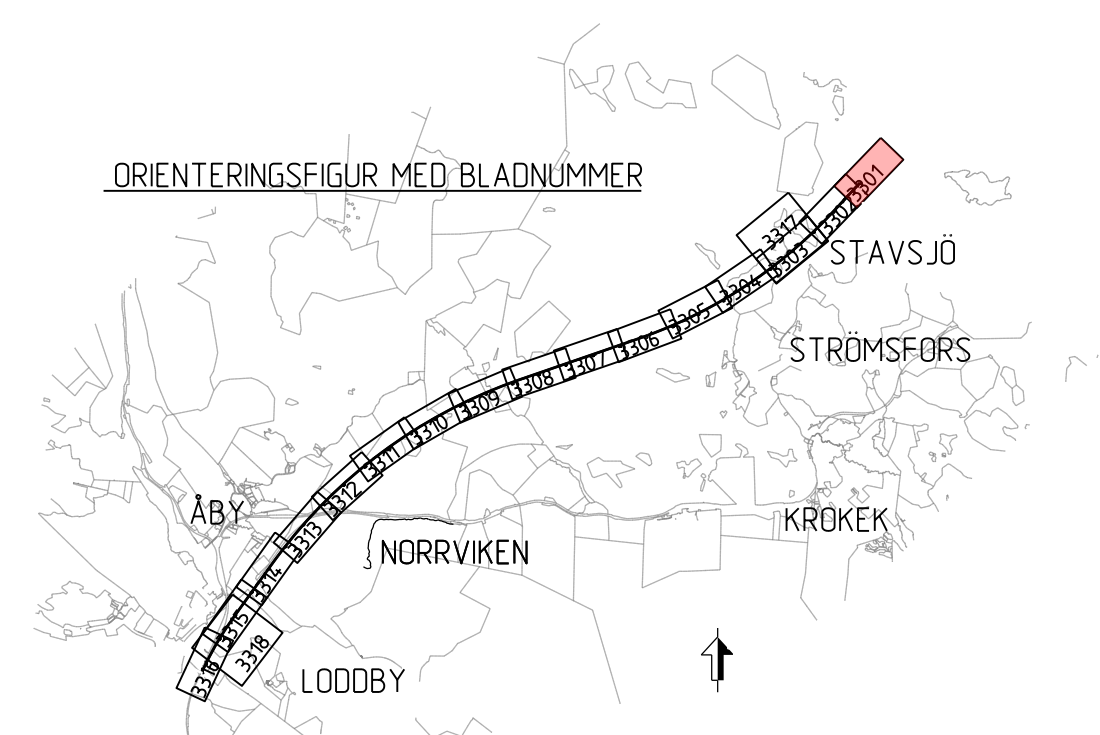


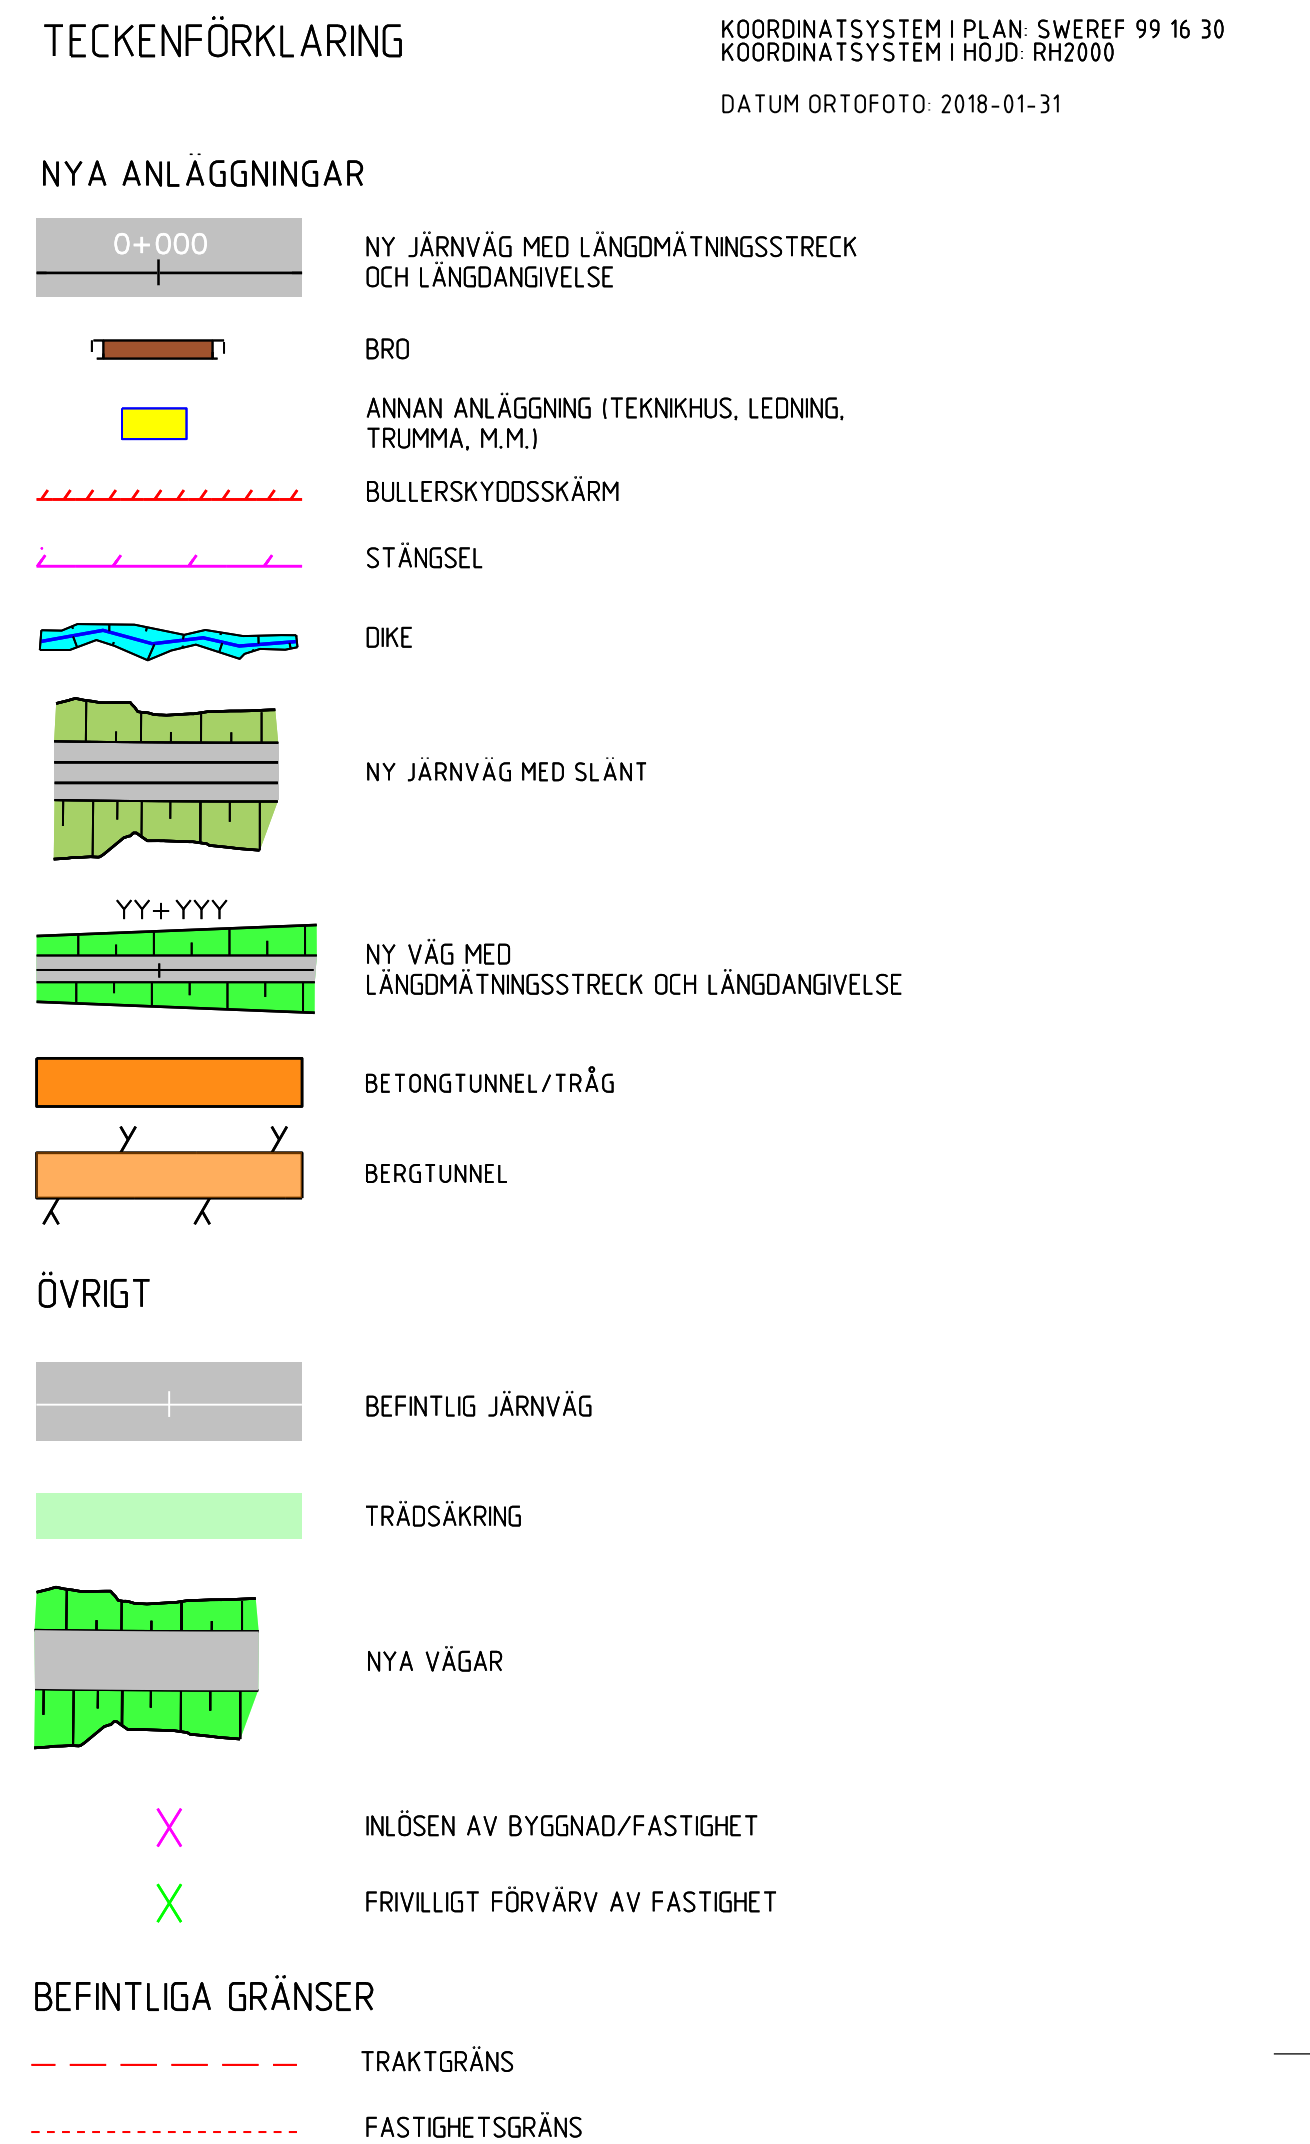

ANDR. ÄNDRINGEN AVSER TYP AV PLAN		GÖDKAND AV		ANDR. DATUM	
JÄRNVÄGSPLAN					
LEVERANTÖR  Tel 08-695 60 00 www.sweco.se		ÄMBELING UPPDRAGSNUMMER 12800822-012		LEVERANS/ÄNDRINGS-PM KONSTRUKTIONSNUMMER	
 TRAFIKVERKET		OSTLÄNKEN MARKANSPRÅK STAVSJD-LODBYD		HANDELSTYP SAMRÄDSHANDLING ANLÄGGNINGSTYP	
SKAPAD AV SWECO/SEPASU GRANSKAD AV		KLIMAT- OCH MILJÖPÅVERKAN (KPM)		KLOMETER-METER 91 + 0 -92 + 0 506	
GÖDKAND AV		DATUM 2019-11-04		SKALA 1:2000	
FORMAT A1		RITINGSNUMMER FÖRVALTNING (BSAB 00. 01. 10GR)		BLAD NASTA BLAD 3301 3302	
id_1refname		plattname		id_2refname	