

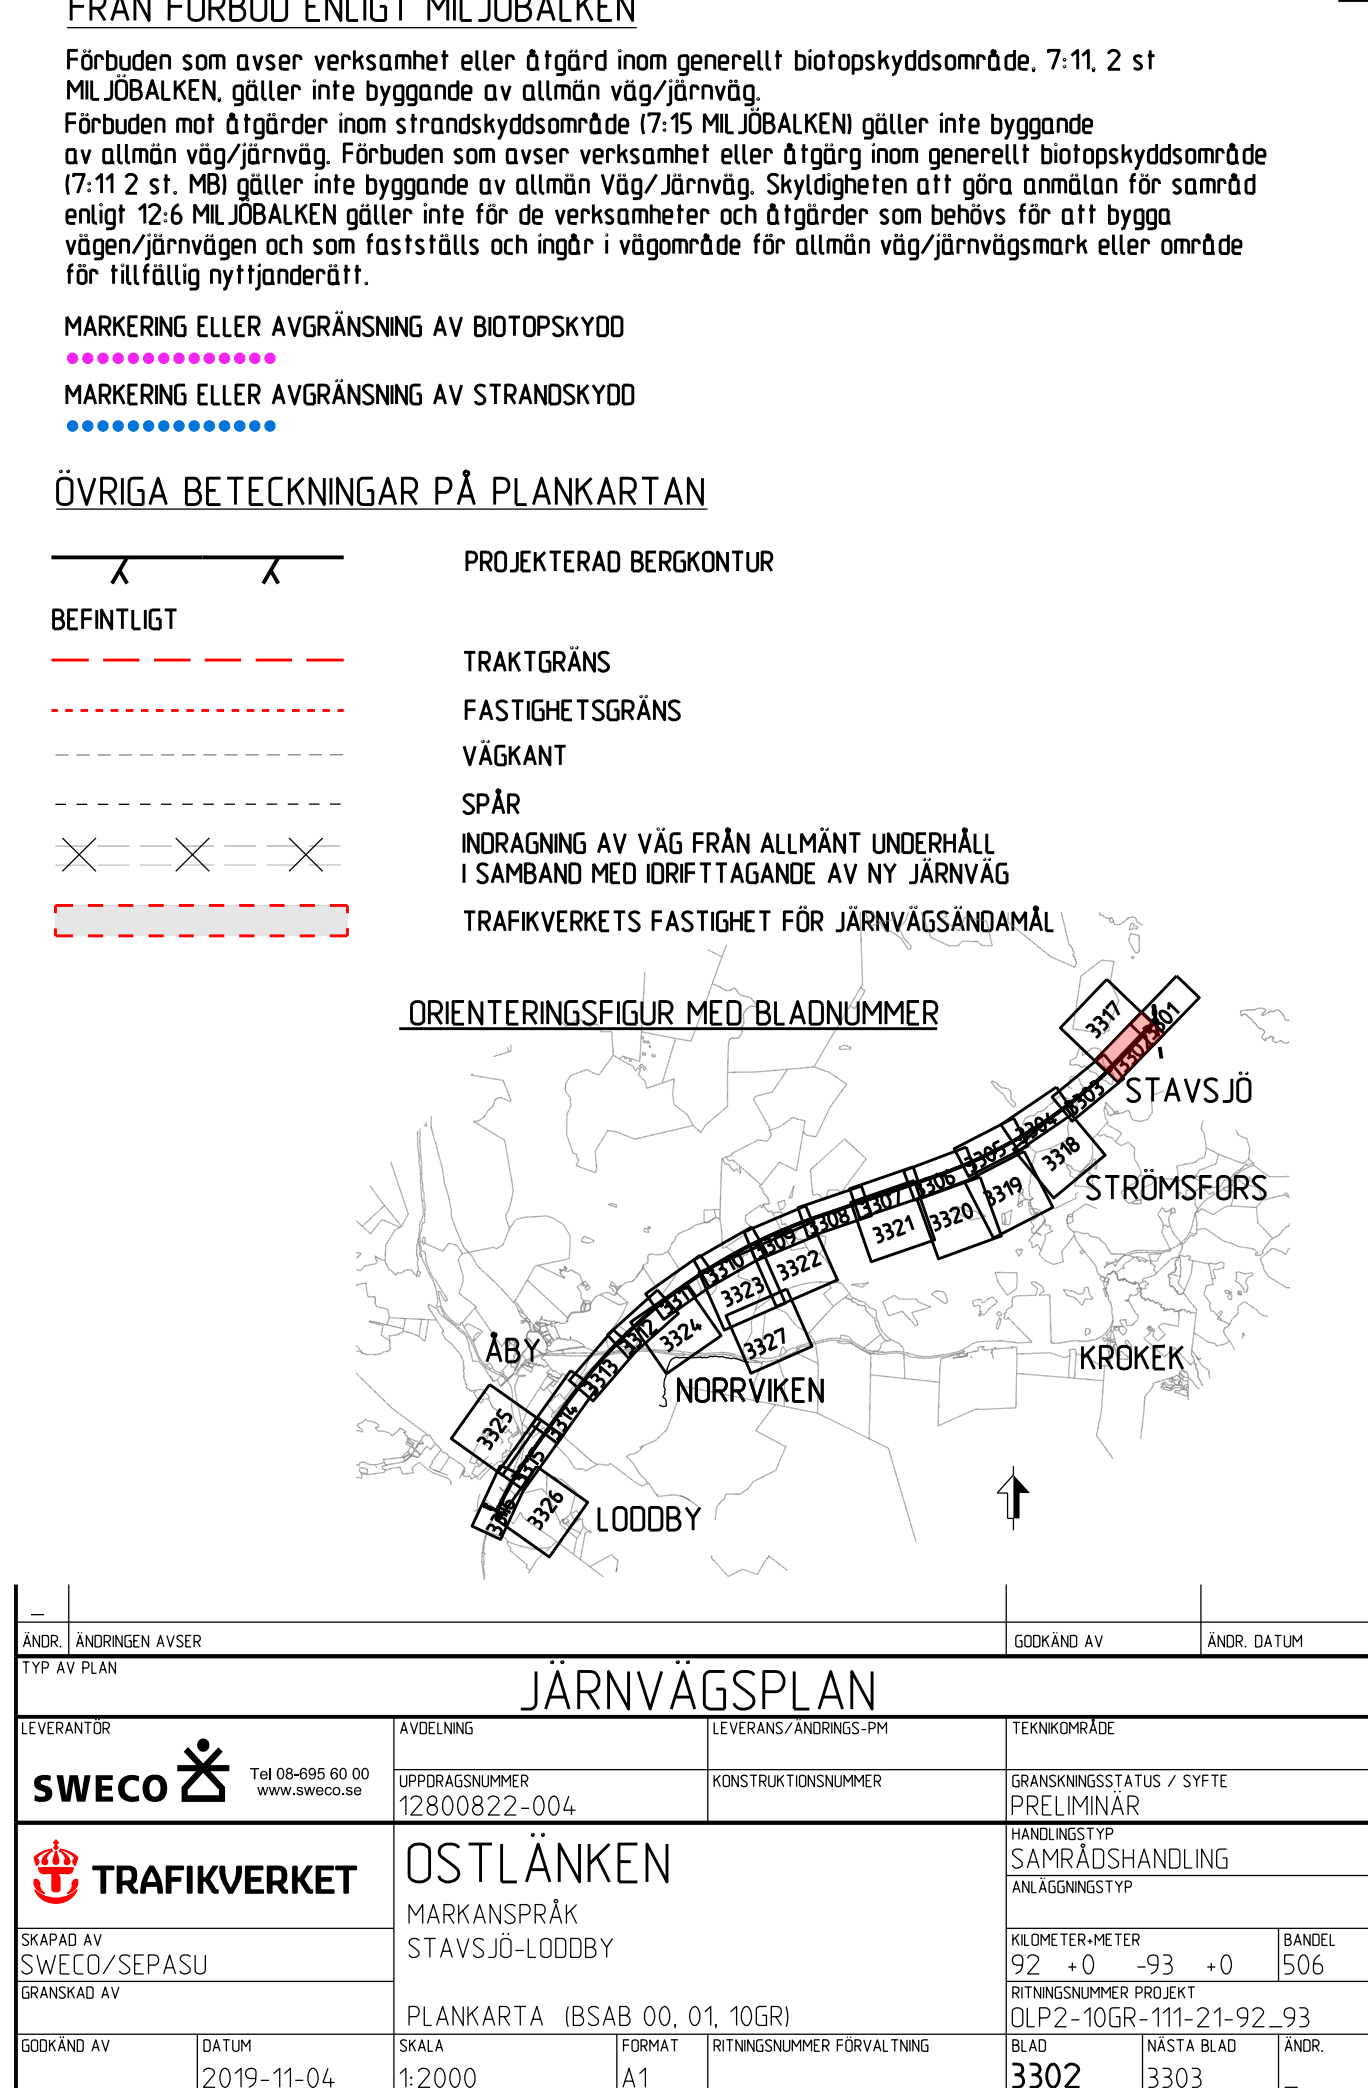


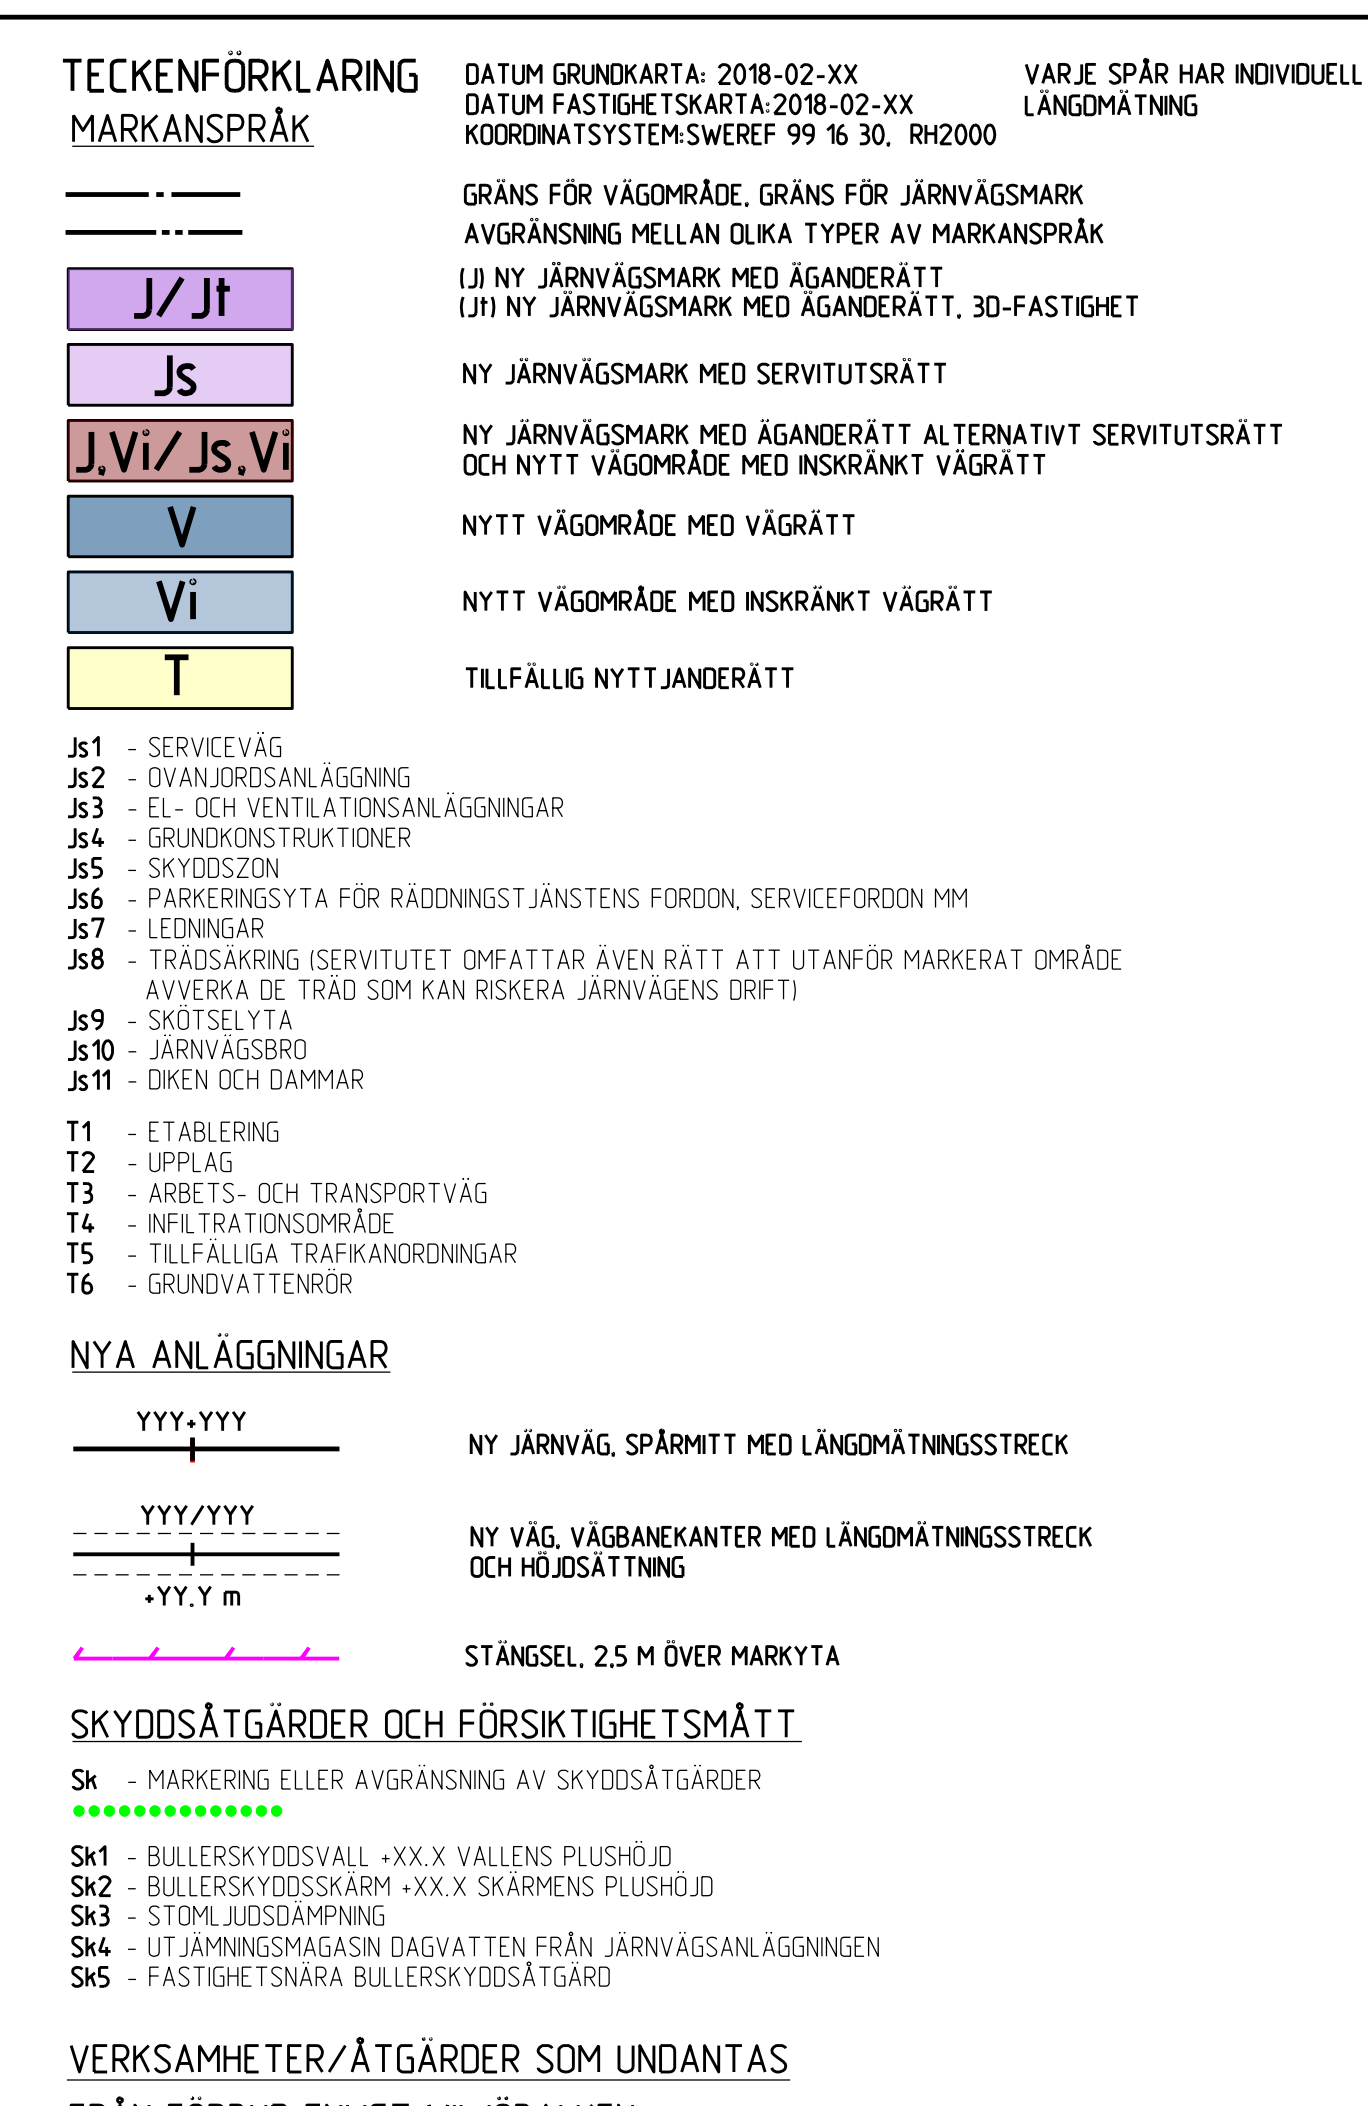

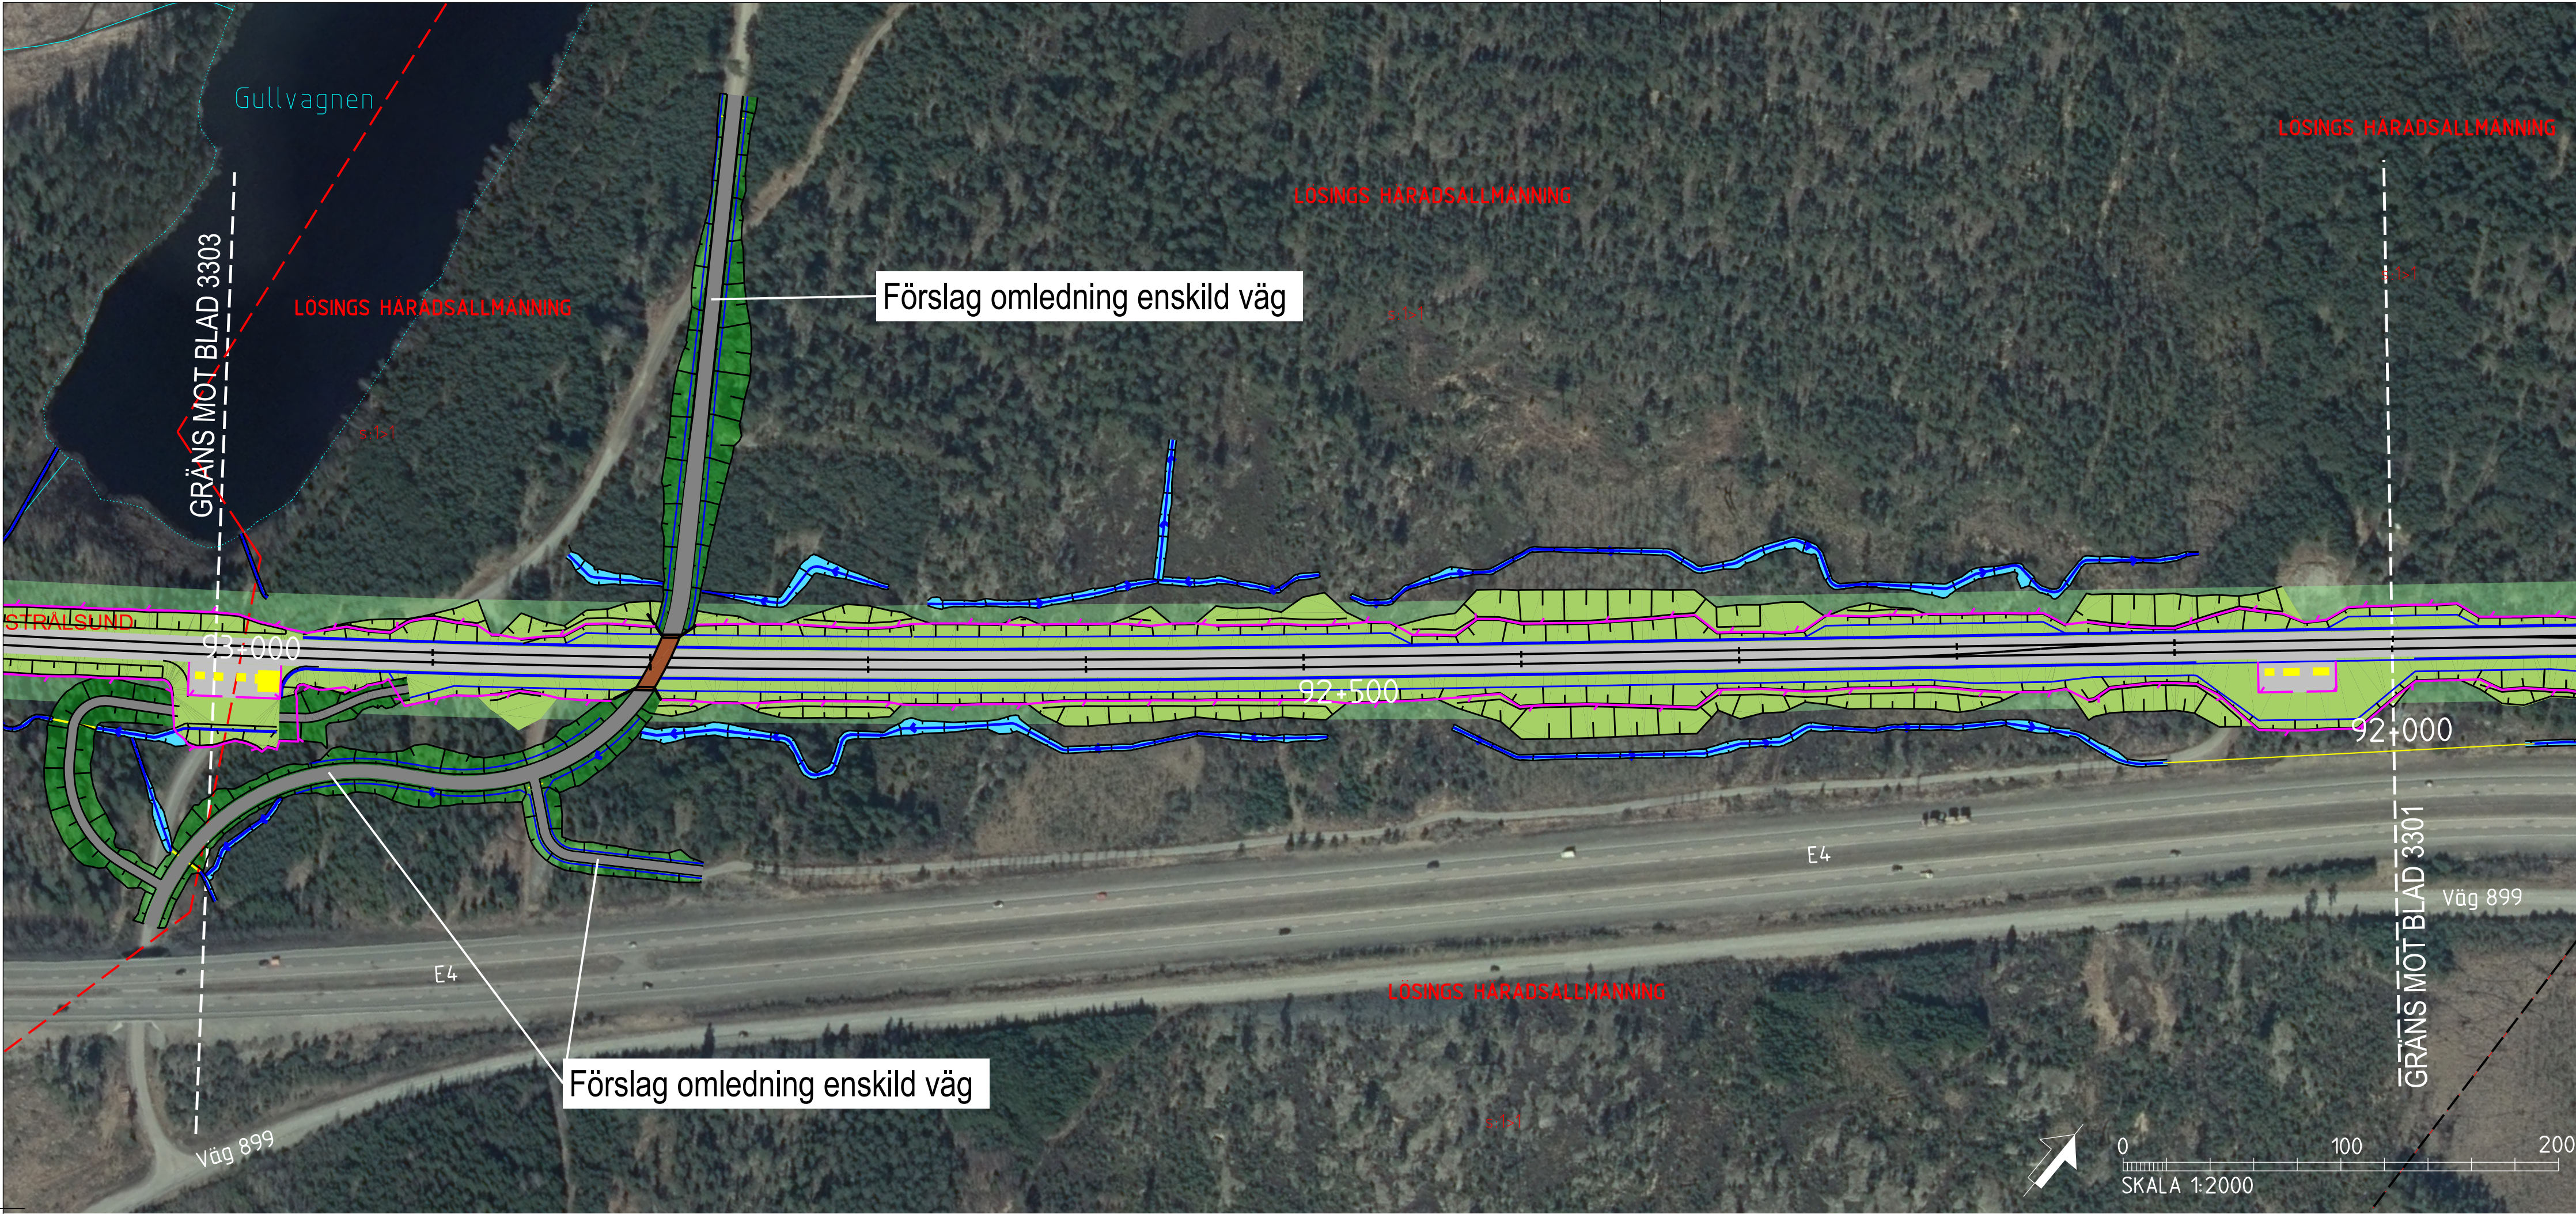

TECKENFÖRKLARING

KOORDINATSYSTEM I PLAN: SWEREF 99 16 30
KOORDINATSYSTEM I HÖJD: RH2000
DATUM ORTOFOTO: 2018-01-31

NYA ANLÄGGNINGAR


- 0+000 NY JÄRNVÄG MED LÄNGDMÄTNINGSSTRECK OCH LÄNGDANGIVELSE
- BRO
- ANNAN ANLÄGGNING (TEKNIKHUS, LEDNING, TRUMMA, M.M.)
- BULLERSKYDDSSKÄRM
- STÄNGSEL
- DIKE
- NY JÄRNVÄG MED SLANT
- YY+YYY NY VÄG MED LÄNGDMÄTNINGSSTRECK OCH LÄNGDANGIVELSE
- BETONGTUNNEL/TRÄG
- BERGTUNNEL
- ÖVRIGT
- BEFINTLIG JÄRNVÄG
- TRÄDSÄKRING
- NYA VÄGAR
- INLÖSEN AV BYGGNAD/FASTIGHET
- FRIVILLIGT FÖRVÄRV AV FASTIGHET

BEFINTLIGA GRÄNSER


- TRAKTGRÄNS
- FASTIGHETSGRÄNS

BETECKNINGAR I PROFIL

- SPÅR (RÖK)
- BEFINTLIG MARKNIVÅ I PROFILLINJEN
- BEDÖMD BERGNIVÅ

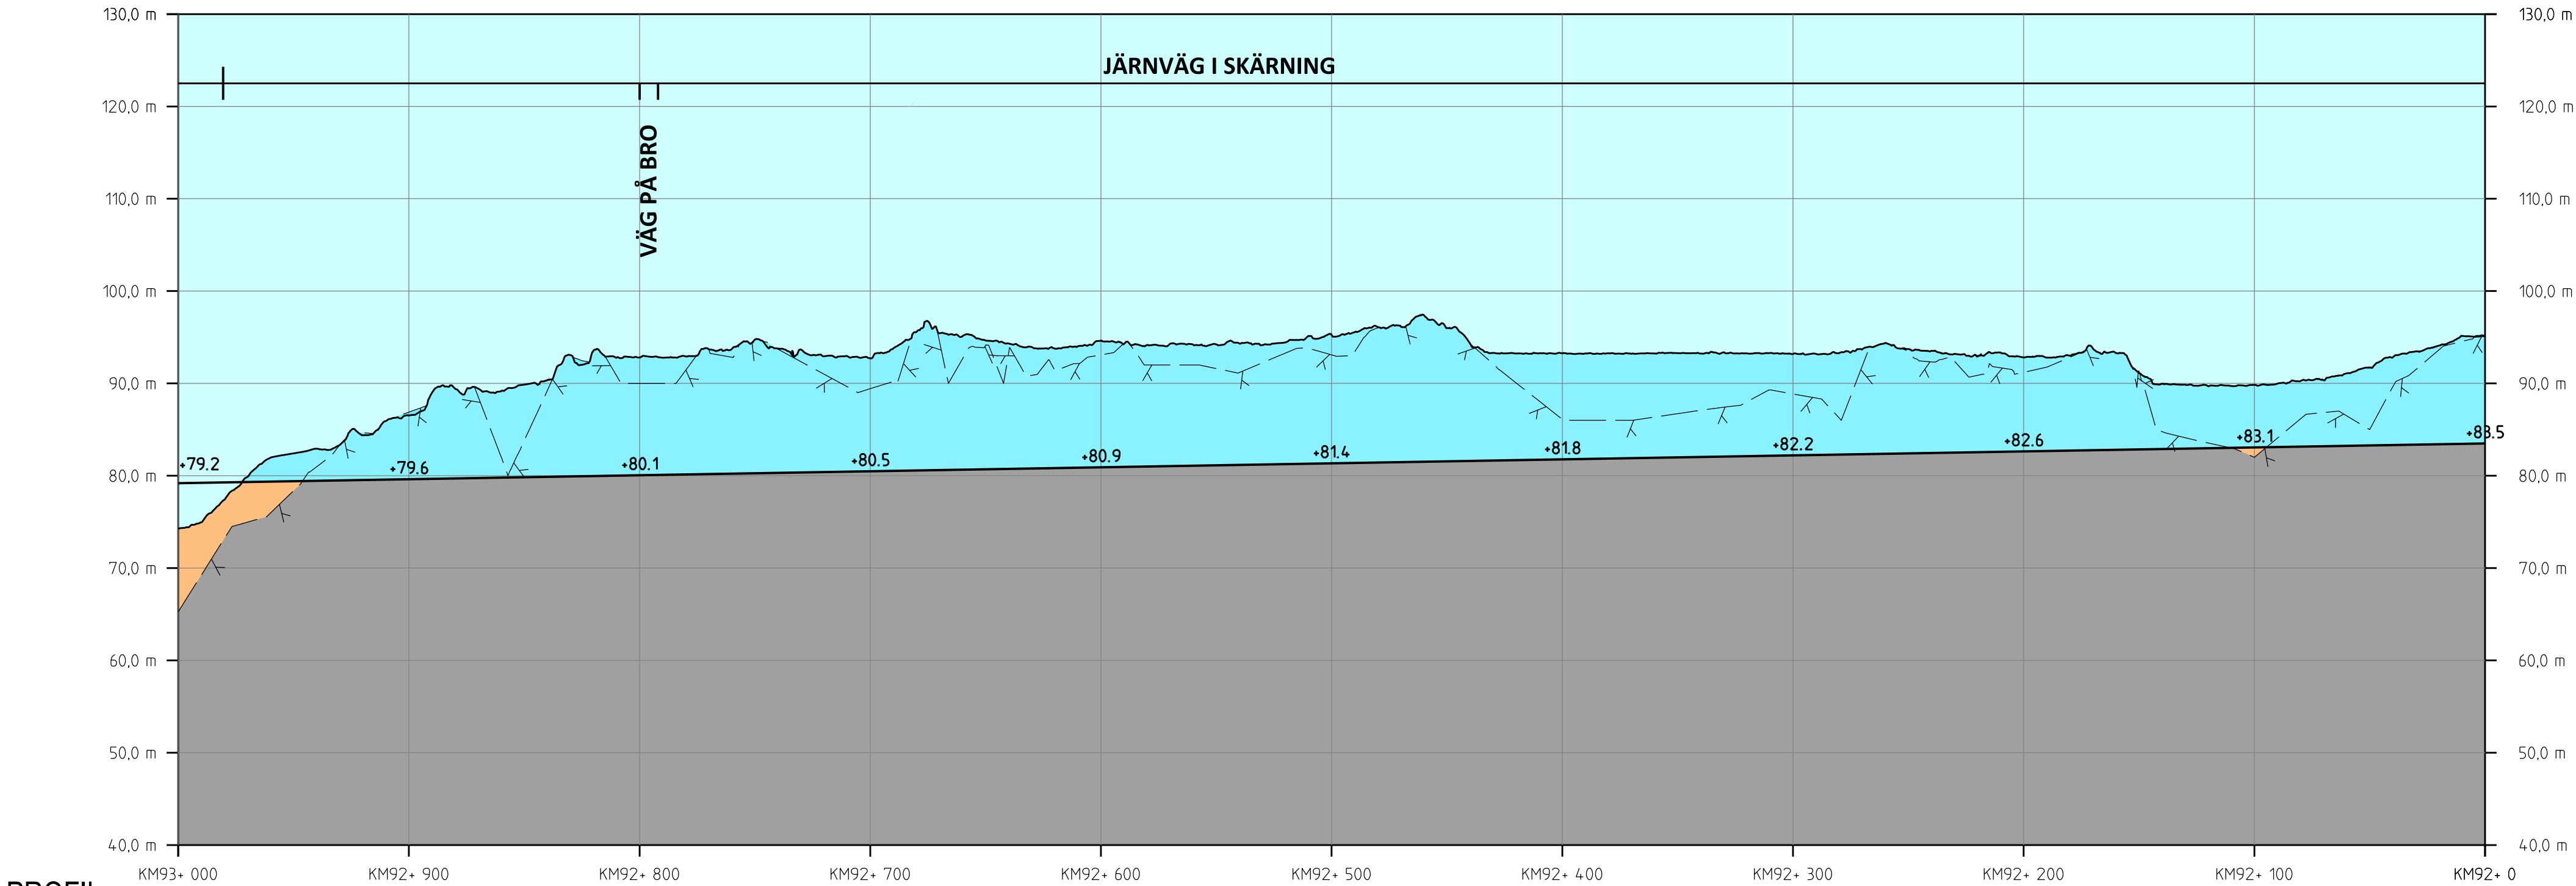

PROFIL
SPÅRPROFIL LÄNGS NEDSPÅRET (ÖSTLIGA SPÅRET)

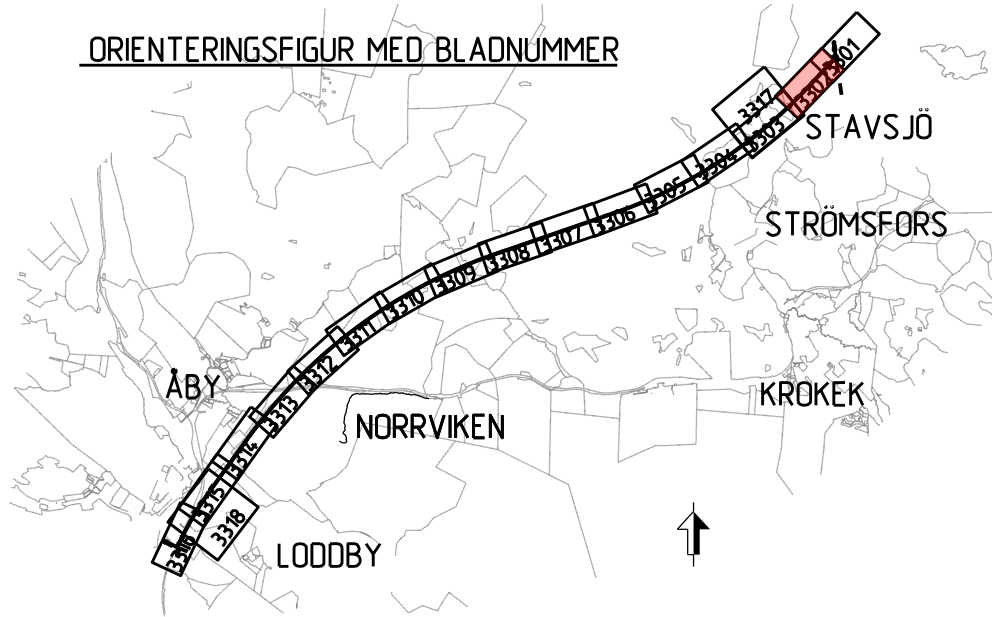

ANÖR	ANDERINGEN AVSER	GRÄNS MOT BLAD 3303	ANÖR	DATUM
TYP AV PLAN	JÄRNVÄGSPLAN			
LEVERANTÖR	AVDELNING	TEKNIKPRÅG		
SWECO	UPPERACONUMMER	KONSTRUKTIONSNUMMER	GRANSKNINGSSTATUS / SYFTE	
	12800822-004		PRELIMINÄR	
TRAFIKVERKET	MARKANSPRÅK	HANDLINGSTYP	SAMRÄDSHANDLING	
	STAVSJÖ-LODDBY	ANLÄGGNINGSTYP		
SKAPAD AV	ILLUSTRATIONSKARTA	IBSAB 00. 01. 10GR	KILOMETERMETER	
GRANSKAD AV	SKALA	1:2000	92 +0 -93 +0	506
	DATUM	2019-11-04	BLAD	3302
	FORMAT	A1	NÄSTA BLAD	3303
	TRITINGSNUMMER FÖRVALTNING		ANÖR	