

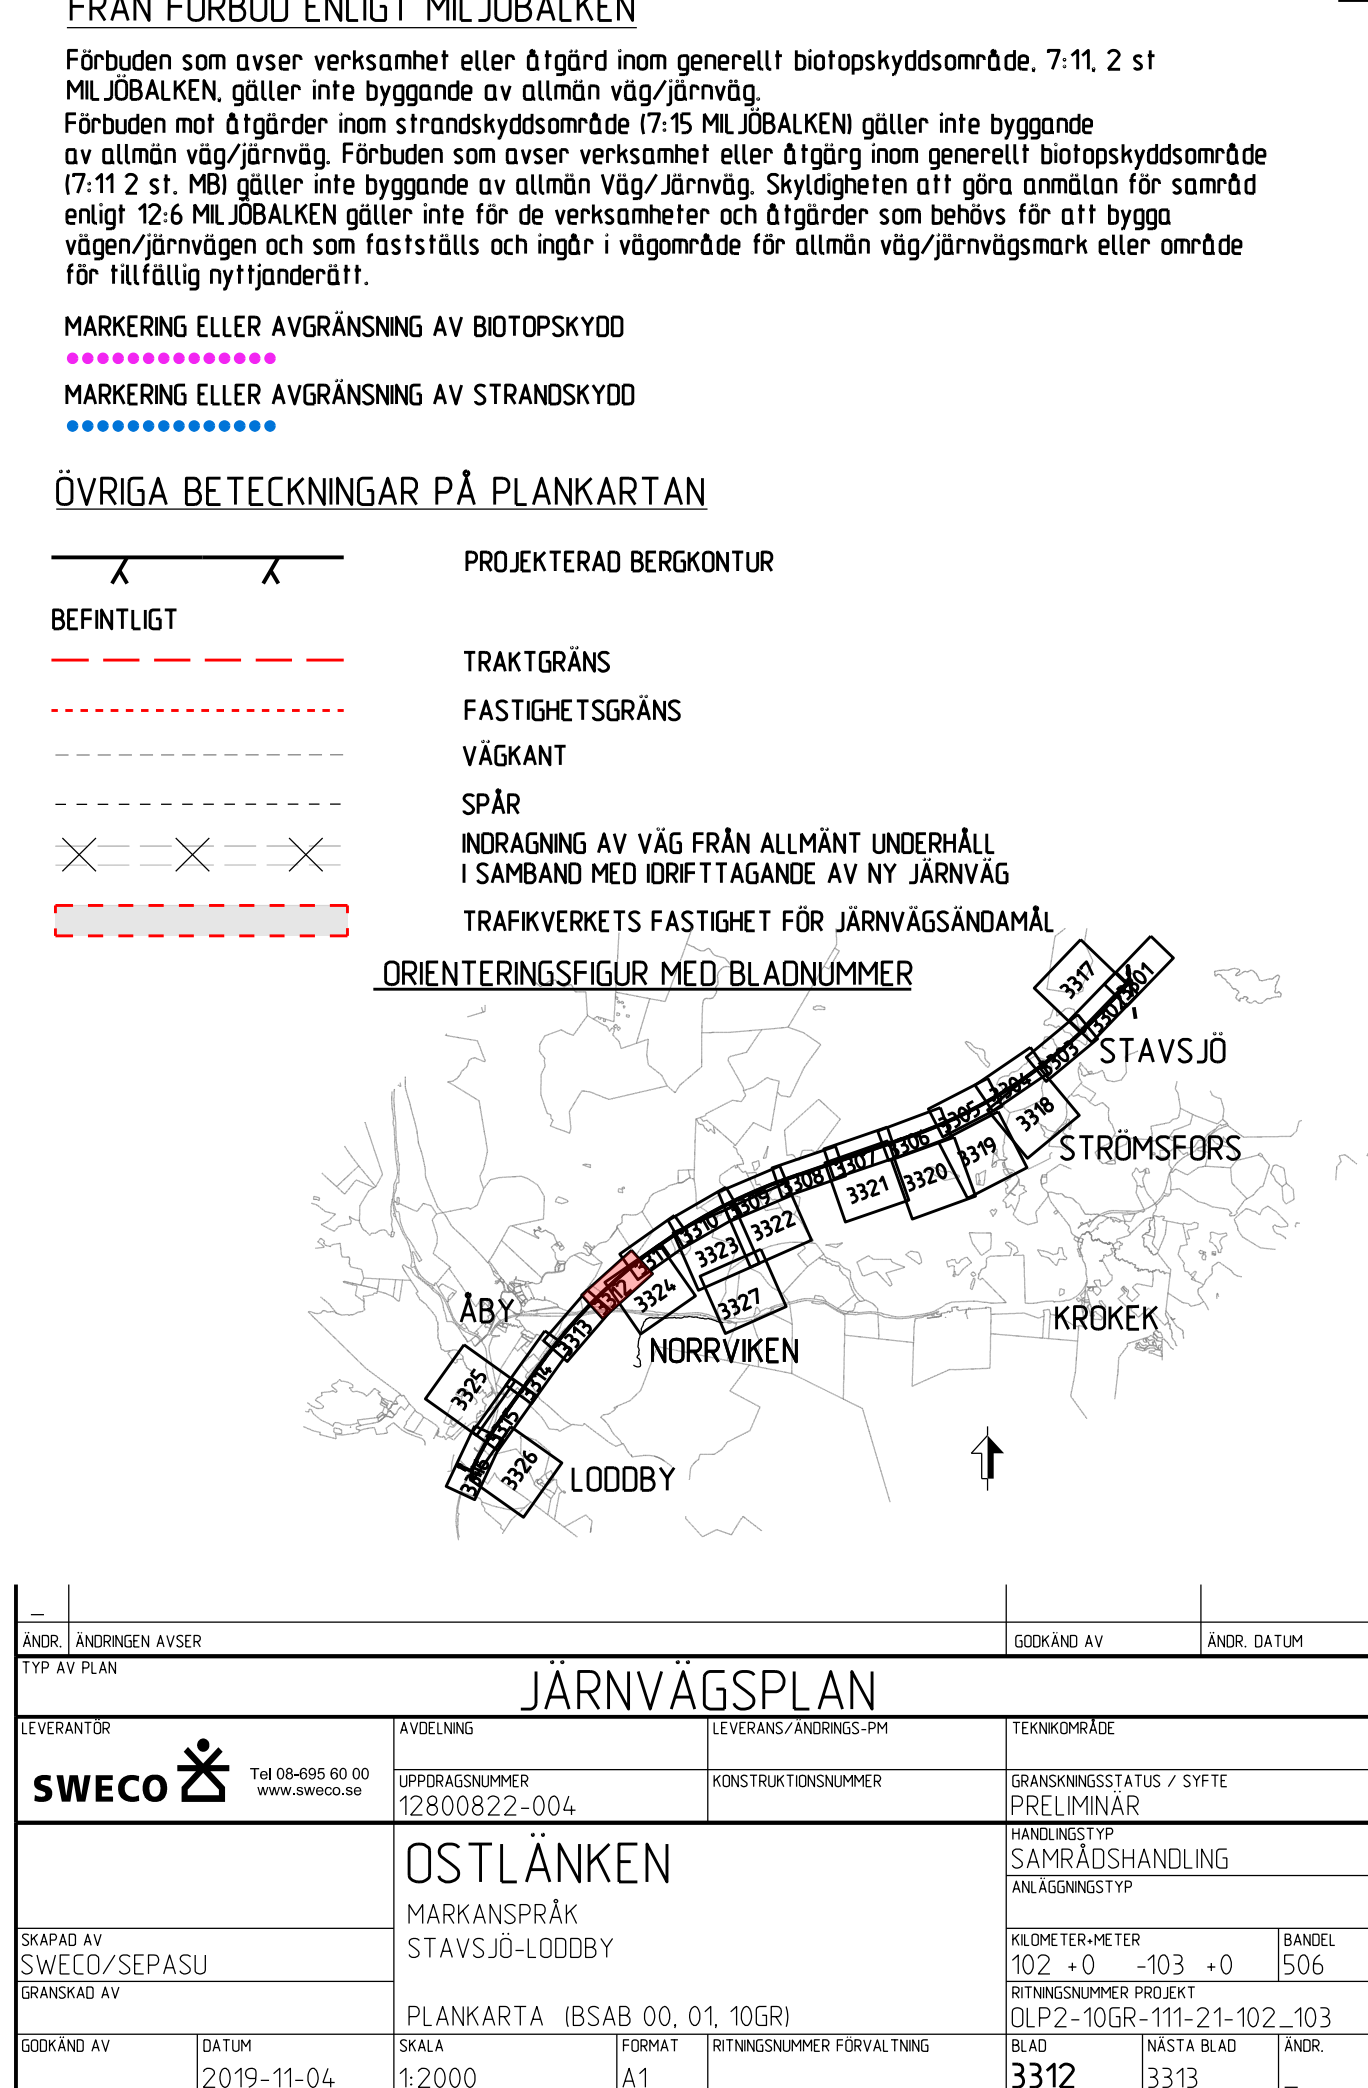
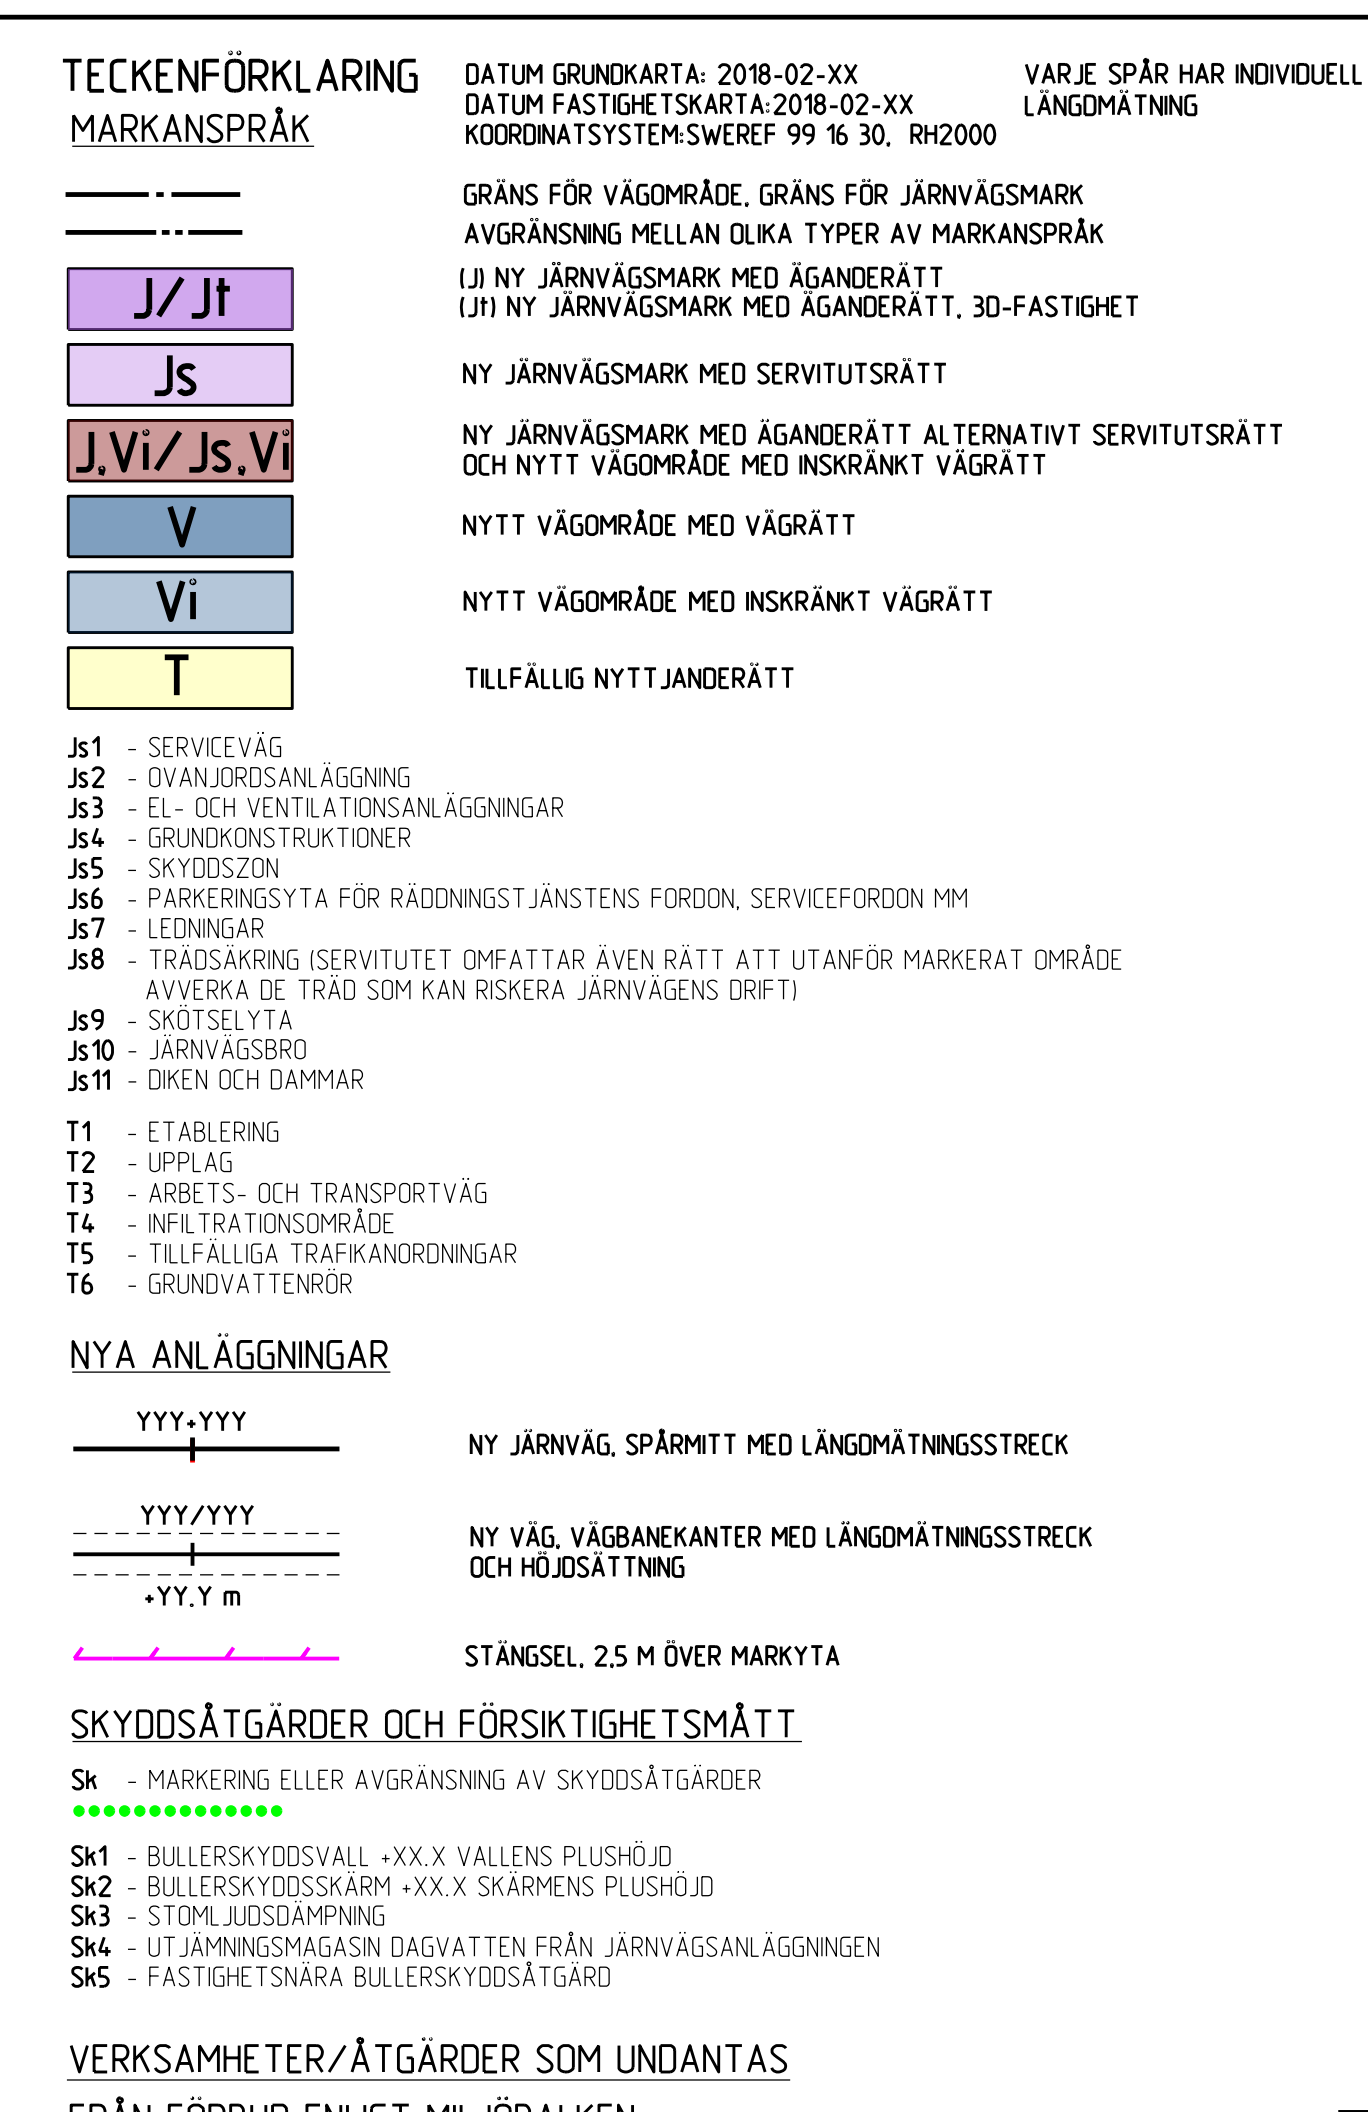


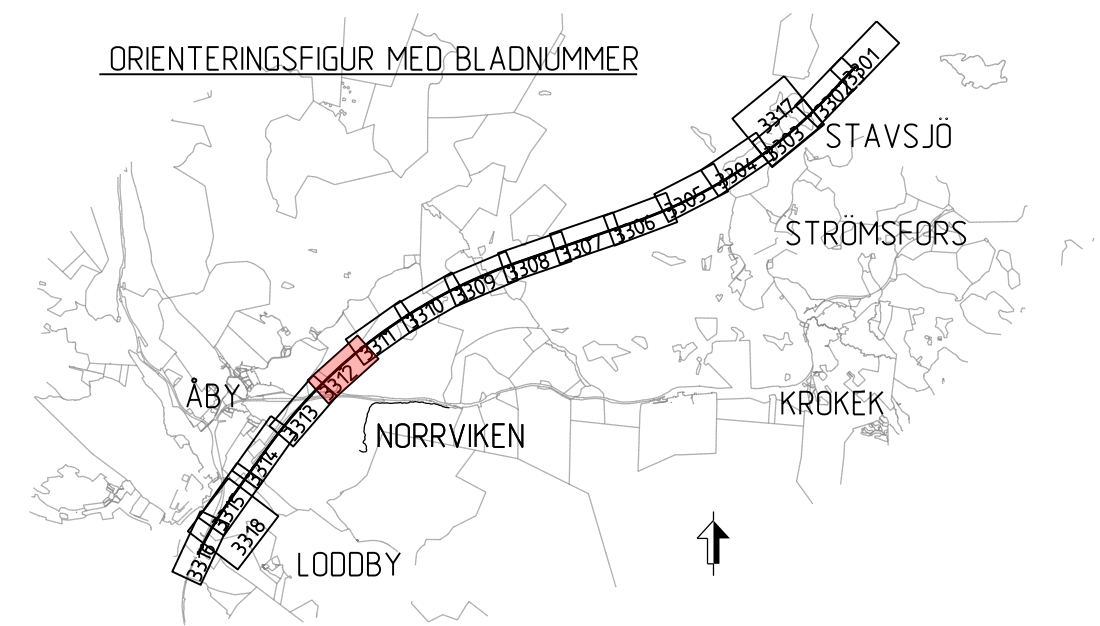

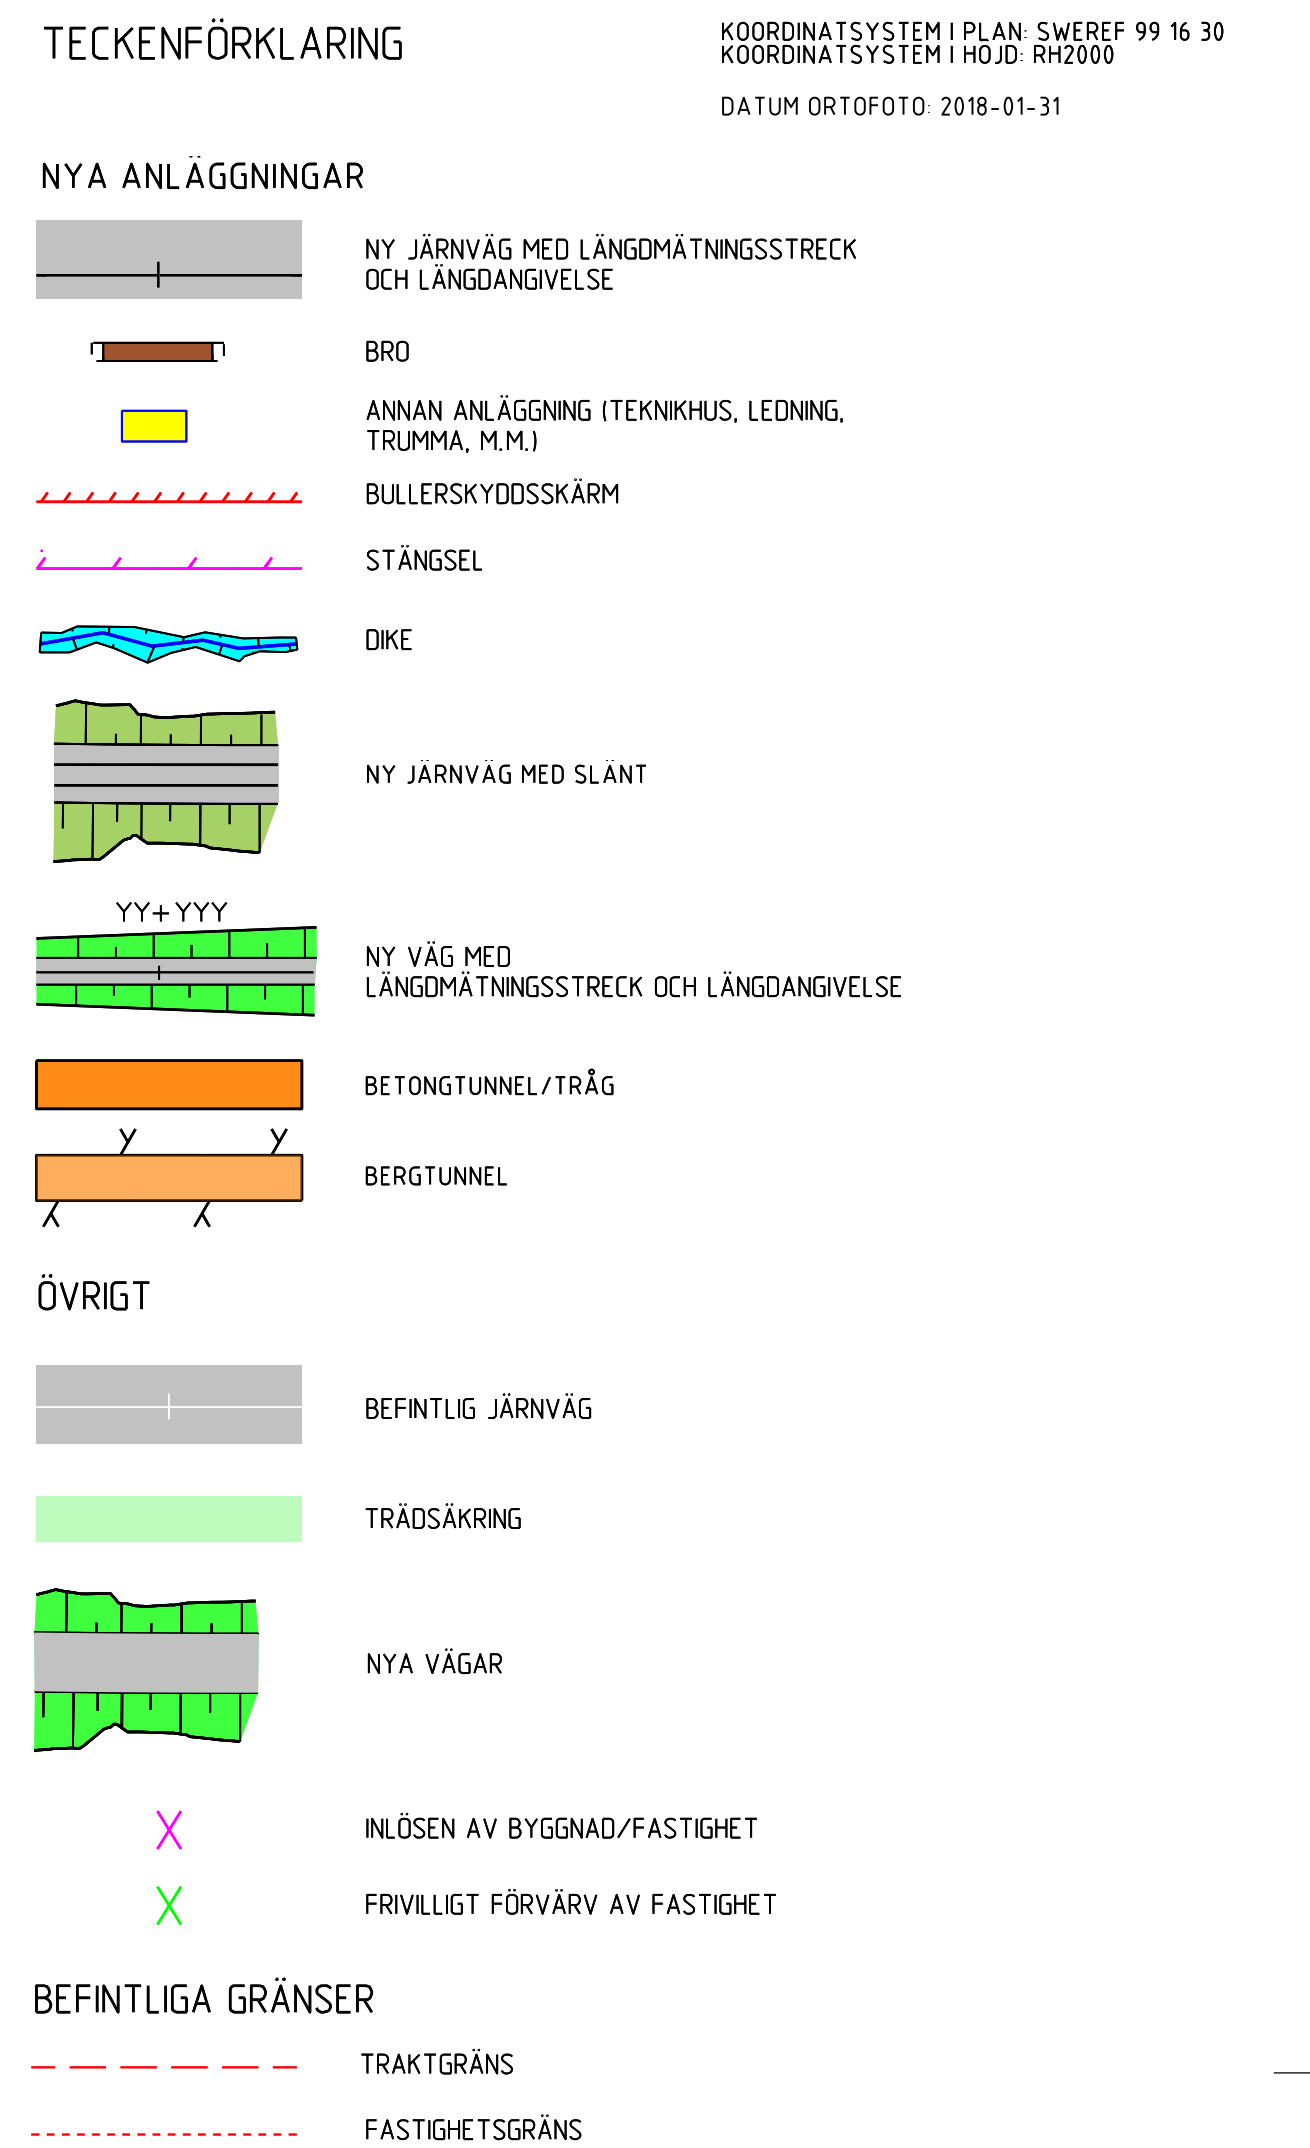

ANDR. ÄNDRINGEN AVSER		GÖDKAND AV		ANDR. DATUM	
TYP AV PLAN		JÄRNVÄGSPLAN			
LEVERANTÖR SWECO  Tel 08-695 60 00 www.sweco.se		ÄMBELING UPPRÄSKNINGSMÅL 12800822-- 004		LEVERANS/ÄNDRINGS-PM KONSTRUKTIONSMÅL	
 TRAFIKVERKET		OSTLÄNEN MARKANSKRÄK STAVSJD-LODBY		TEKNIKPÅRÅDE GRANSKNINGSSTATUS / SYFTE PRELIMINÄR	
SKAPAD AV SWECO/SEPASU GRANSKAD AV		ANLÄGGNINGSTYP SAMRÅDSHANDLING		HANDELSTYP ANLÄGGNINGSTYP	
GÖDKAND AV DATUM 2019-11-04		SKALA 1:2000		KLIMAT-METER-MÅT 102 + -103 + 0 RITNINGSMÅLSTYCKE 01P2-10GR-114-21-102-103	
		FORMAT A1		BAND 3312 3313	
ido_iftomne		plattine		ido_iftomne	