


- TECKENFÖRKLARING**
- MARKANSPRÅK**
- J/Jt NY JÄRNVÄGSMARK MED ÄGANDERÄTT
  - Js NY JÄRNVÄGSMARK MED SERVITUTSRÄTT
  - J,Vi/J,Vi NY JÄRNVÄGSMARK MED ÄGANDERÄTT ALTERNATIVT SERVITUTSRÄTT OCH NYTT VÄGOMRÅDE MED INSKRÄNKT VÄGRÄTT
  - V NYTT VÄGOMRÅDE MED VÄGRÄTT
  - Vi NYTT VÄGOMRÅDE MED INSKRÄNKT VÄGRÄTT
  - T TILLFÄLLIG NYTT JÄNDERÄTT
- NYA ANLÄGGNINGAR**
- YYY-YYY NY JÄRNVÄG, SPÄRMITT MED LÄNGDMÄTNINGSSTRECK
  - YYY/YYY NY VÄG, VÄGBANEKANTER MED LÄNGDMÄTNINGSSTRECK OCH HÖJDSÄTTNING
  - YY.Y m
  - STANGSEL, 2.5 M ÖVER MARKYTAN
- SKYDDSÅTGÄRDER OCH FÖRSIKTIGHETSMÅTT**
- Sk - MARKERING ELLER AVGRÄNSNING AV SKYDDSÅTGÄRDER
  - Sk1 - BULLERSKYDDSVALL +XX.X VALLENS PLUSHÖJD
  - Sk2 - BULLERSKYDDSSKÄRM +XX.X SKÄRMENS PLUSHÖJD
  - Sk3 - STOMLJUDSDÄMPNING
  - Sk4 - UTJÄMNINGSMAGASIN DAGVATTEN FRÅN JÄRNVÄGSANLÄGGNINGEN
  - Sk5 - FASTIGHETSNARA BULLERSKYDDSÅTGÄRDER
- VERKSAMHETER/ÅTGÄRDER SOM UNDANTAS FRÅN FÖRBUD ENLIGT MILJÖBALKEN**
- Förbudet som avser verksamhet eller åtgärd inom generellt biotopskyddsområde, 7:11, 2 st MILJÖBALKEN, gäller inte byggande av allmän väg/järnväg.  
 Förbudet mot åtgärder inom strandskyddsområde (7:15 MILJÖBALKEN) gäller inte byggande av allmän väg/järnväg. Förbudet som avser verksamhet eller åtgärd inom generellt biotopskyddsområde (7:11, 2 st, MBI) gäller inte byggande av allmän Väg/Järnväg. Skyldigheten att göra anmälan för samråd enligt 12:6 MILJÖBALKEN gäller inte för de verksamheter och åtgärder som behövs för att bygga vägen/järnvägen och som fastställs och ingår i vägområde för allmän väg/järnvägsmark eller område för tillfällig nyttjanderätt.
- MARKERING ELLER AVGRÄNSNING AV BIOTOPSKYDD  
 MARKERING ELLER AVGRÄNSNING AV STRANDSKYDD
- ÖVRIGA BETECKNINGAR PÅ PLANKARTAN**
- PROJETERAD BERGSKONTUR
  - BEFINTLIG
  - TRAKTGRÄNS
  - FASTIGHETSGRÄNS
  - VÄGKANT
  - SPÄR
  - INDRAGNING AV VÄG FRÅN ALLMÄNT UNDERHÅLL I SAMBAND MED IDRIFTTAGANDE AV NY JÄRNVÄG
  - TRAFIKVERKETS FASTIGHET FÖR JÄRNVÄGSÄNDAMÅL

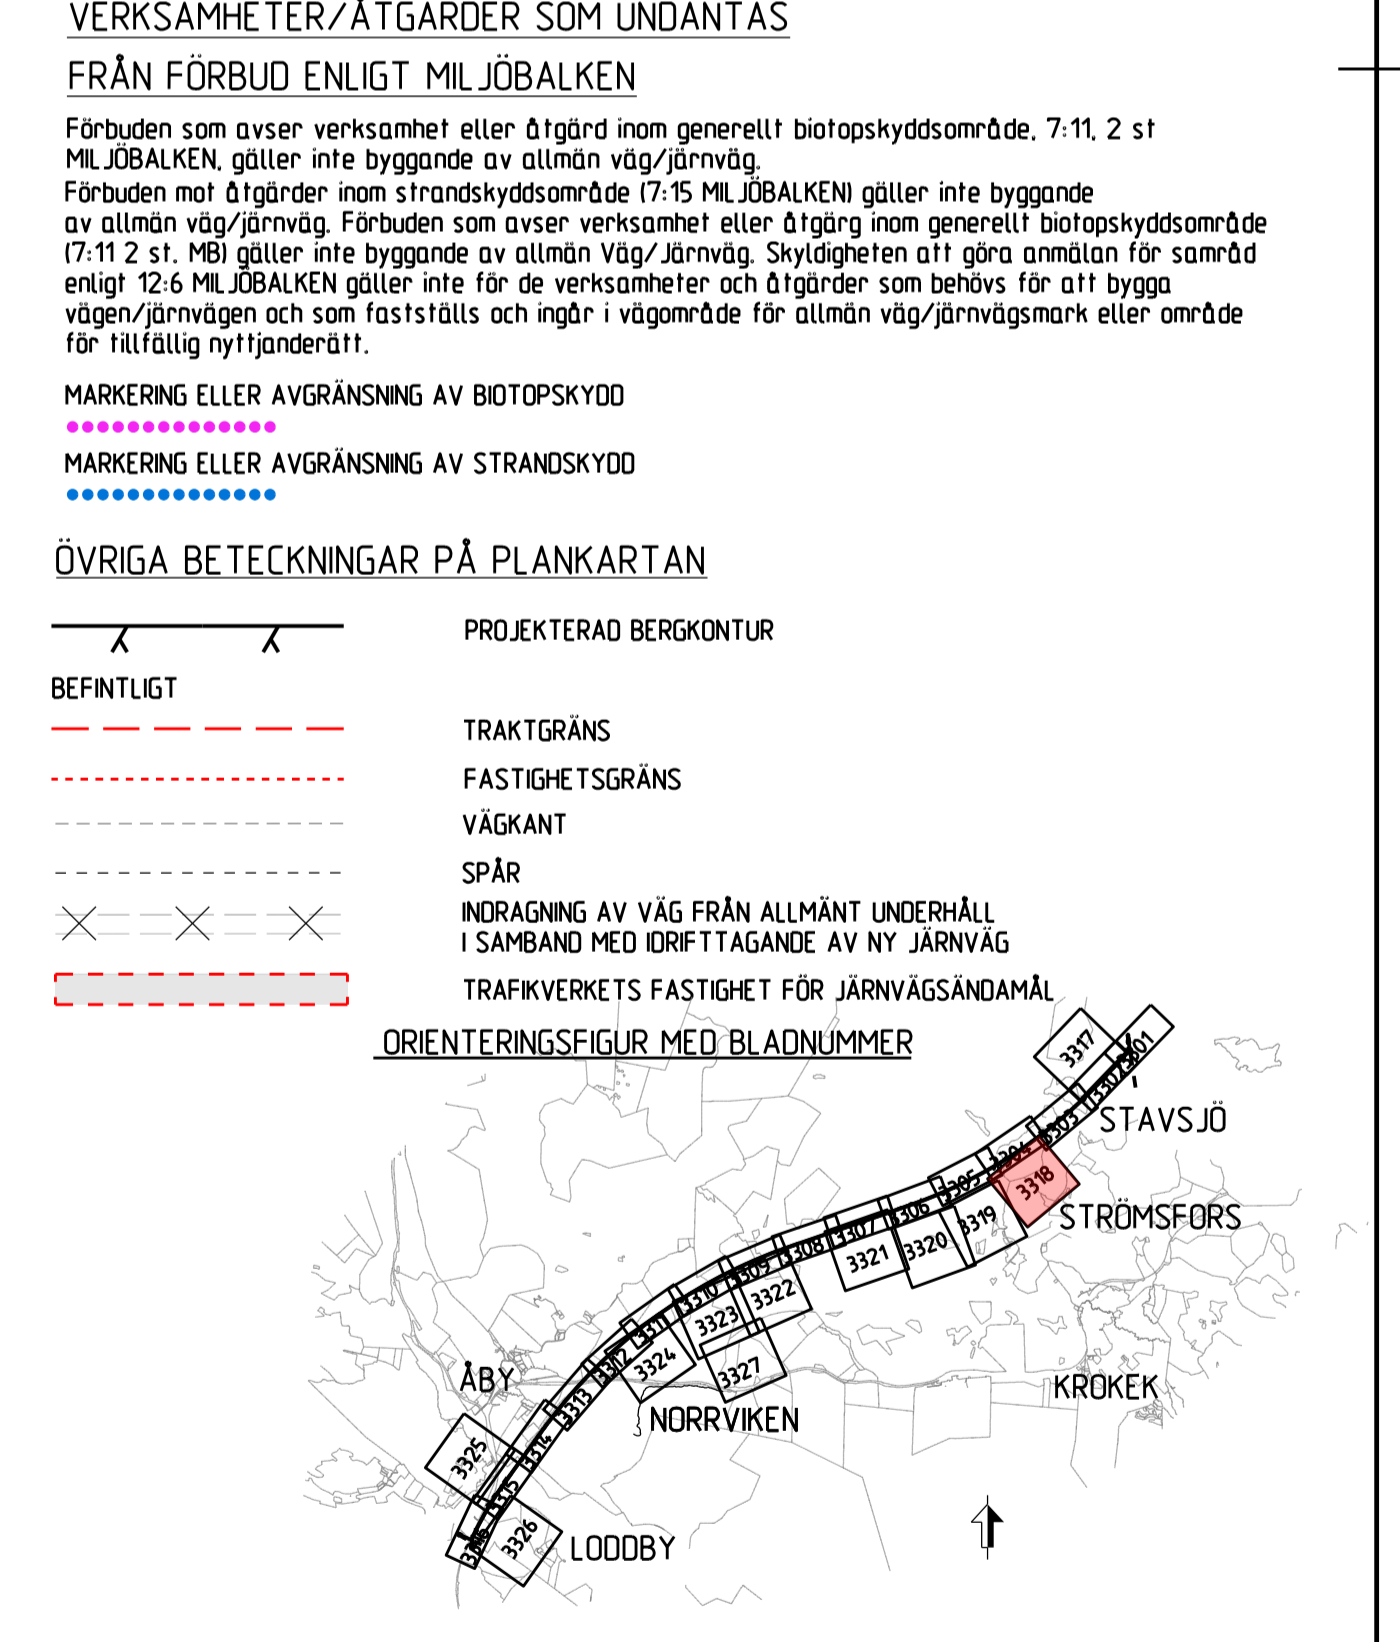

ANÖR	ÄNDRINGEN AVSER	LEVERANTÖR	AVDELNING	LEVERANS-/ÄNDRINGS-PM	TEKNIKOMRÅDE
TYP AV PLAN		<b>SWECO</b>	UPPFRÅGNINGSNUMMER 12800822-004	KONSTRUKTIONSNUMMER	GRANSNINGEN STATUS / SYFTE PRELIMINÄR
		<b>TRAFIKVERKET</b>	<b>OSTLÄNKEN</b>		HANDRETS-TYP SAMRÅDSHANDLING
SKAPAD AV SWECO/SEPASU	GRANSKAD AV	PLANKARTA (BSAB 00, 01, 10GR)	SKALA 1:2000	FÖRFRATT A1	RITINGSNUMMER PROJEKT 0LP2-10GR-111-21-94_95
LODOKÄND AV	DATUM 2019-11-04	SKALA 1:2000	FÖRFRATT A1	RITINGSNUMMER FÖRVALTNING	BLAD 3318
					BANDEL 506
					BLAD 3319
					ANDR. -

Detta ritning är Trafikverkets egendom. Allt obehörigt  
 begagnande av ritningen beivras enligt lag.  
 TRAFIKVERKET