

TECKENFÖRKLARING

MARKANSPRÅK

J/Jt	GRÄNS FÖR VÄGOMRÅDE, GRÄNS FÖR JÄRNVÄGSMARK
Js	AVGRÄNSNING MELLAN OLIKA TYPER AV MARKANSPRÅK
J.Vi/Js.Vi	IJ NY JÄRNVÄGSMARK MED ÄGANDERÄTT
V	IJI NY JÄRNVÄGSMARK MED ÄGANDERÄTT, 3D-FASTIGHET
Vi	NY JÄRNVÄGSMARK MED SERVITUTSRÄTT
T	NY JÄRNVÄGSMARK MED ÄGANDERÄTT ALTERNATIVT SERVITUTSRÄTT OCH NYTT VÄGOMRÅDE MED INSKRÄNKT VÄGRÄTT
	NYTT VÄGOMRÅDE MED VÄGRÄTT
	NYTT VÄGOMRÅDE MED INSKRÄNKT VÄGRÄTT
	TILLFÄLLIG NYTT JÄNDERÄTT

- Js1 - SERVICEVÄG
 Js2 - ÖVANJÖRDSANLÄGGNING
 Js3 - EL- OCH VENTILATIONSANLÄGGNINGAR
 Js4 - GRUNDKONSTRUKTIONER
 Js5 - SKYDDSZON
 Js6 - PARKERINGSYTA FÖR RÄDDNINGSTJÄNSTENS FÖRORDN. SERVICEFORDON MM
 Js7 - LEDNINGAR
 Js8 - TRÄDSÄKRING (SERVITUTET OMFATTAR ÄVEN RÄTT ATT UTANFÖR MARKERAT OMRÅDE AVVERKA DE TRÄD SOM KAN RISKERA JÄRNVÄGENS DRIFT)
 Js9 - SKÖTSELYTA
 Js10 - JÄRNVÄGSBRO
 Js11 - DIKEN OCH DAMMAR
 T1 - ETABLERING
 T2 - UPPLAG
 T3 - ARBETS- OCH TRANSPORTVÄG
 T4 - INFILTRATIONSOMRÅDE
 T5 - TILLFÄLLIGA TRAFIKANORDNINGAR
 T6 - GRUNDVATTENRÖR

- NYA ANLÄGGNINGAR**
- |--- NY JÄRNVÄG, SPÅRMITT MED LÄNGDMÄTNINGSSTRECK
 ---|--- NY VÄG, VÄGBANEKANTER MED LÄNGDMÄTNINGSSTRECK OCH HÖJDSÄTTNING
 ---|--- STANGSEL, 2.5 M ÖVER MARKYTA


- SKYDDSÅTGÄRDER OCH FÖRSIKTIGHETSMÅTT**
- Sk - MARKERING ELLER AVGRÄNSNING AV SKYDDSÅTGÄRDER
 ●●●●●●●●
 Sk1 - BULLERSKYDDSVALL +XX.X VALLENS PLUSHÖJD
 Sk2 - BULLERSKYDDSSKÄRM +XX.X SKÄRMENS PLUSHÖJD
 Sk3 - STÖMLJUDSDÄMPNING
 Sk4 - UTJÄMNINGSMAGASIN DAGVATTEN FRÅN JÄRNVÄGSANLÄGGNINGEN
 Sk5 - FASTIGHETSNARA BULLERSKYDDSÅTGÄRD

VERKSAMHETER/ÅTGÄRDER SOM UNDANTAS FRÅN FÖRBUD ENLIGT MILJÖBALKEN

Förbuden som avser verksamhet eller åtgärd inom generellt biotopskyddsområde, 7:11, 2 st MILJÖBALKEN, gäller inte byggande av allmän väg/järnväg.
 Förbuden mot åtgärder inom strandskyddsområde (7:15 MILJÖBALKEN) gäller inte byggande av allmän väg/järnväg. Förbuden som avser verksamhet eller åtgärd inom generellt biotopskyddsområde (7:11, 2 st. MBI) gäller inte byggande av allmän väg/järnväg. Skyldigheten att göra anmälan för samråd enligt 12:6 MILJÖBALKEN gäller inte för de verksamheter och åtgärder som behövs för att bygga vägen/järnvägen och som fastställs och ingår i vägområdet för allmän väg/järnvägsmark eller område för tillfällig nyttjanderätt.

- MARKERING ELLER AVGRÄNSNING AV BIOTOPSKYDD
 ●●●●●●●● MARKERING ELLER AVGRÄNSNING AV STRANDSKYDD

- ÖVRIGA BETECKNINGAR PÅ PLANKARTAN**
- |--- PROJEKTERAD BERGKONTUR
 ---|--- BEFINTLIG
 ---|--- TRAKTGRÄNS
 ---|--- FASTIGHETSGRÄNS
 ---|--- VÄGKANT
 ---|--- SPÅR
 ---|--- INDRAGNING AV VÄG FRÅN ALLMÄNT UNDERHÅLL I SAMBAND MED IDRIFTTAGANDE AV NY JÄRNVÄG
 ---|--- TRAFIKVERKETS FASTIGHET FÖR JÄRNVÄGSÄNDAMÅL

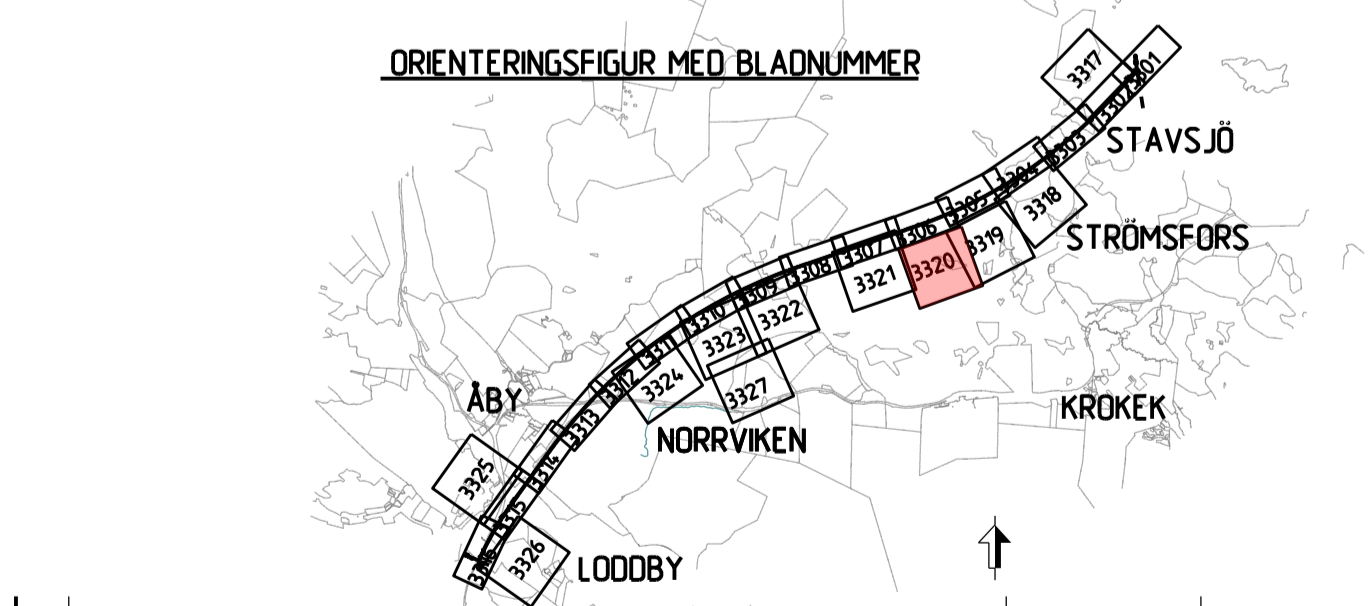

ANÖR	ÄNDRINGEN AVSER	UTARBETAD AV	ANÖR DATUM
JÄRNVÄGSPLAN			
LEVERANTÖR	AVSÄLNING	TEKNOLOGI	TEKNOLOGI
SWECO	UPPDRAGSNUMMER 12800822-004	KONSTRUKTIONSNUMMER	GRÄNSNINGSTATUS / STYFFE
TRAFIKVERKET	OSTLÄNKEN	MARKANSPRÅK	STAVSJÖ-LOODBY
SKAPAD AV SWECO/SEPASU	GRÄNSKAD AV	PLANKARTA (BSAB 00, 01, 10GR)	SKALA 1:2000
GRÄNSKAD AV	PLANKARTA (BSAB 00, 01, 10GR)	SKALA 1:2000	FÖRFRAT
UTARBETAD AV	2019-11-04	1:2000	TRÄNINGSNUMMER FÖRVALTNING
			BLAD 3320
			NÄSTA BLAD 3321
			ANÖR

Den här ritningen är Trafikverkets ägens. Allt obehörigt
 begagnande av ritningen beivras enligt lag.
 TRAFIKVERKET

vaskäpporna

