

TECKENFÖRKLARING
MARKANSPRÅK

J/Jt	GRÄNS FÖR VÄGOMRÅDE, GRÄNS FÖR JÄRNVÄGSMARK
Js	AVGRÄNSNING MELLAN OLIKA TYPER AV MARKANSPRÅK
J.Vi/Js.Vi	UJ NY JÄRNVÄGSMARK MED ÄGANDERÄTT
V	UJ NY JÄRNVÄGSMARK MED ÄGANDERÄTT, 3D-FASTIGHET
Vi	NY JÄRNVÄGSMARK MED SERVITUTSRÄTT
T	NY JÄRNVÄGSMARK MED ÄGANDERÄTT ALTERNATIVT SERVITUTSRÄTT OCH NYTT VÄGOMRÅDE MED INSKRÄNKT VÄGRÄTT
	NYTT VÄGOMRÅDE MED VÄGRÄTT
	NYTT VÄGOMRÅDE MED INSKRÄNKT VÄGRÄTT
	TILLFÄLLIG NYTT JÄNDERÄTT

- DATUM GRUNDKARTA: 2018-02-XX
DATUM FASTIGHETSKARTA: 2018-02-XX
KÖRDNATSYSTEM: SWEFER 99 16 30, RH2000
- VARJE SPÅR HAR INDIVIDUELL LÄNGDMÄTNING
- Js1 - SERVICEVÄG
 - Js2 - ÖVANJÖRDSANLÄGGNING
 - Js3 - EL- OCH VENTILATIONSANLÄGGNINGAR
 - Js4 - GRUNDKONSTRUKTIONER
 - Js5 - SKYDDSSZON
 - Js6 - PARKERINGSYTA FÖR RÄDDNINGSTJÄNSTENS FÖRORD, SERVICEFÖRORD MM
 - Js7 - LEDNINGAR
 - Js8 - TRÄDSÄKRING (SERVITUTET OMFATTAR ÄVEN RÄTT ATT UTANFÖR MARKERAT OMRÅDE AVVERKA DE TRÄD SOM KAN RISKA JÄRNVÄGENS DRIFT)
 - Js9 - SKÖTSELYTA
 - Js10 - JÄRNVÄGSBRO
 - Js11 - DIKEN OCH DAMMAR
 - T1 - ETABLERING
 - T2 - UPPLAG
 - T3 - ARBETS- OCH TRANSPORTVÄG
 - T4 - INFILTRATIONSOMRÅDE
 - T5 - TILLFÄLLIGA TRAFIKANORDNINGAR
 - T6 - GRUNDVATTENRÖR

NYA ANLÄGGNINGAR

--- ---	NY JÄRNVÄG, SPÅRMITT MED LÄNGDMÄTNINGSSTRECK
--- ---	NY VÄG, VÄGBANEKANTER MED LÄNGDMÄTNINGSSTRECK OCH HÖJDSÄTTNING
---	STANGSEL, 2.5 M ÖVER MARKYTA

- SKYDDSÅTGÄRDER OCH FÖRSIKTIGHETSMÅTT**
- Sk - MARKERING ELLER AVGRÄNSNING AV SKYDDSÅTGÄRDER
 - Sk1 - BULLERSKYDDSVALL +XX.X VALLENS PLUSHÖJD
 - Sk2 - BULLERSKYDDSSKÄRM +XX.X SKÄRMENS PLUSHÖJD
 - Sk3 - STOMLJUDSDÄMPNING
 - Sk4 - UTJÄMNINGSMAGASIN DAGVATTEN FRÅN JÄRNVÄGSANLÄGGNINGEN
 - Sk5 - FASTIGHETSÄRÅRE BULLERSKYDDSÅTGÄRD

VERKSAMHETER/ÅTGÄRDER SOM UNDANTAS FRÅN FÖRBUD ENLIGT MILJÖBALKEN


Förbuden som avser verksamhet eller åtgärd inom generellt biotopskyddsområde, 7:11, 2 st MILJÖBALKEN, gäller inte byggnad av allmän väg/järnväg.

Förbuden mot åtgärder inom strandskyddsområde (7:15 MILJÖBALKEN) gäller inte byggnad av allmän väg/järnväg. Förbuden som avser verksamhet eller åtgärd inom generellt biotopskyddsområde (7:11 2 st, MBI) gäller inte byggnad av allmän väg/järnväg. Skyldigheten att göra anmälan för samråd enligt 12:6 MILJÖBALKEN gäller inte för de verksamheter och åtgärder som behövs för att bygga vägen/järnvägen och som fastställs och ingår i vägområde för allmän väg/järnvägsmark eller område för tillfällig nyttjanderätt.

- MARKERING ELLER AVGRÄNSNING AV BIOTOPSKYDD
.....
- MARKERING ELLER AVGRÄNSNING AV STRANDSKYDD
.....

ÖVRIGA BETECKNINGAR PÅ PLANKARTAN

---	PROJETERAD BERGKONTUR
---	BEFINTLIG
---	TRAKTGRÄNS
---	FASTIGHETSGRÄNS
---	VÄGKANT
---	SPÅR
---	INDRAGNING AV VÄG FRÅN ALLMÄNT UNDERHÅLL I SAMBAND MED DRIFTTAGANDE AV NY JÄRNVÄG
---	TRAFIKVERKETS FASTIGHET FÖR JÄRNVÄGSÄNDAMÅL

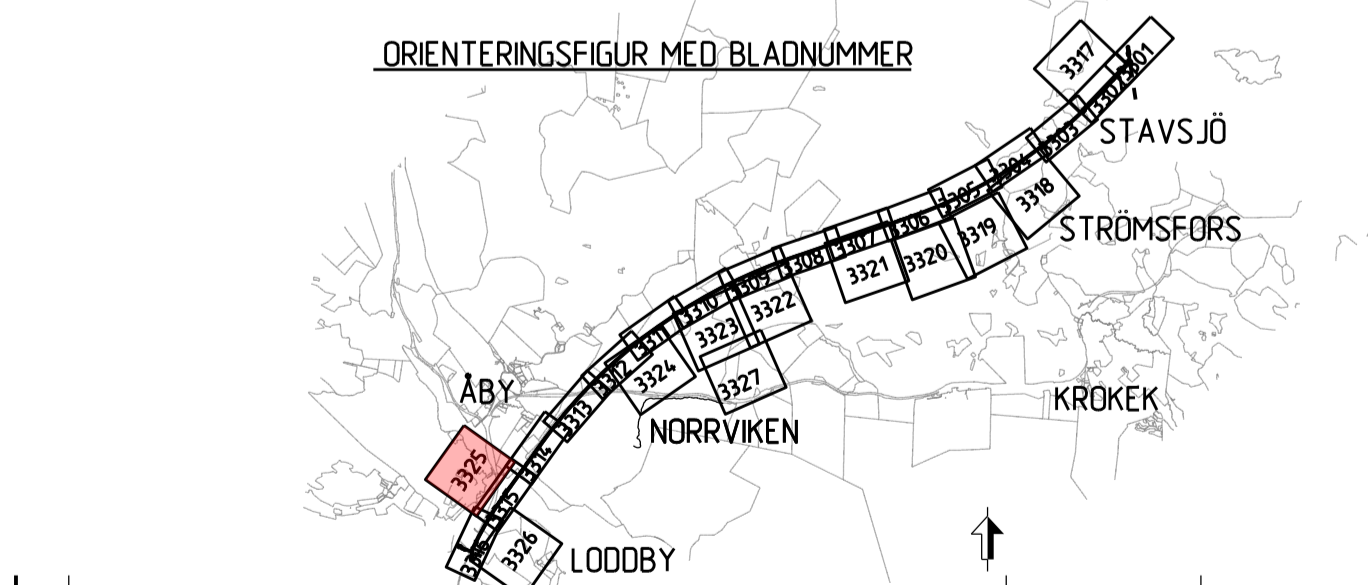

ANMÄRKNING AVSEER	JÄRNVÄGSPLAN	GRÄNS MOT BLAD 3315	GRÄNS MOT BLAD 3326
LEVERANTÖR	AVSENING	LEVERANS/ÄNDRINGS-PM	TEKNIKOMRÅDE
SWECO	UPPDRAGSNUMMER: 12800822-004	KONSTRUKTIONSNUMMER	GRÄNSNINGSTATUS / SYFTE
SKAPAD AV: SWECO/SEPASU	GRANSKAD AV:	OSTLÄNKEN	PRELIMINÄR
MARKANSPRÅK: STAVSJO-LOODBY	PLANKARTA (BSAB 00, 01, 10GR)	MARKANSPRÅK: STAVSJO-LOODBY	ANLÄGGNINGSTYP: SAMRÅDSHANDLING
DOKUMENT DATUM: 2019-11-04	SKALA: 1:2000	FÖRFRAT: A1	RITNINGSNUMMER PROJEKT: OLP2-10GR-111-21-105_106
			ANLÄGGNINGSTYP: ANLÄGGNINGSTYP
			BLAD: 3325
			NÄSTA BLAD: 3326
			ANDR: -

Denna ritning är Trafikverkets egendom. Allt obehörigt begagnande av ritningen beivras enligt lag.
TRAFIKVERKET

