

**TECKENFÖRKLARING**

**MARKANSPRÅK**

J/Jt	GRÄNS FÖR VÄGOMRÅDE, GRÄNS FÖR JÄRNVÄGSMARK
Js	AVGRÄNSNING MELLAN OLIKA TYPER AV MARKANSPRÅK
J.Vi/Js.Vi	NY JÄRNVÄGSMARK MED ÄGANDERÄTT
V	NY NYTT JÄRNVÄGSMARK MED ÄGANDERÄTT, 3D-FASTIGHET
Vi	NY JÄRNVÄGSMARK MED SERVITUTSRÄTT
T	NYTT VÄGOMRÅDE MED VÄGRÄTT
	NYTT VÄGOMRÅDE MED INSKRÄNKT VÄGRÄTT
	TILLFÄLLIG NYTT JÄNDERÄTT

- DATUM GRUNDKARTA: 2018-02-XX  
 DATUM FASTIGHETSKARTA: 2018-02-XX  
 KÖRDNATSYSTEM: SWEREF 99 16 30, RH2000
- VARJE SPÅR HAR INDIVIDUELL LÄNGDMÄTNING
- Js1 - SERVICEVÄG
  - Js2 - ÖVANJÖRDSANLÄGGNING
  - Js3 - EL- OCH VENTILATIONSANLÄGGNINGAR
  - Js4 - GRUNDKONSTRUKTIONER
  - Js5 - SKYDDSZON
  - Js6 - PARKERINGSYTA FÖR RÄDDNINGSTJÄNSTENS FÖRORDN. SERVICEFÖRORDN MM
  - Js7 - LEDNINGAR
  - Js8 - TRÄDSÄKRING (SERVITUTET OMFATTAR ÄVEN RÄTT ATT UTANFÖR MARKERAT OMRÅDE AVVERKA DE TRÄD SOM KAN RISKERA JÄRNVÄGENS DRIFT)
  - Js9 - SKÖTSELYTA
  - Js10 - JÄRNVÄGSBRÖ
  - Js11 - DIKEN OCH DAMMAR
  - T1 - ETABLERING
  - T2 - UPPLAG
  - T3 - ARBETS- OCH TRANSPORTVÄG
  - T4 - INFILTRATIONSOMRÅDE
  - T5 - TILLFÄLLIGA TRAFIKANORDNINGAR
  - T6 - GRUNDVATTENRÖR

- NYA ANLÄGGNINGAR**
- YYY-YYY NY JÄRNVÄG, SPÅRMITT MED LÄNGDMÄTNINGSSTRECK
  - YYY/YYY NY VÄG, VÄGBANEKANTER MED LÄNGDMÄTNINGSSTRECK OCH HÖJDSÄTTNING
  - +YY.Y m
  - STANGSEL, 2.5 M ÖVER MARKYTA

- SKYDDÅTGÄRDER OCH FÖRSIKTIGHETSMÅTT**
- Sk - MARKERING ELLER AVGRÄNSNING AV SKYDDÅTGÄRDER
  - Sk1 - BULLERSKYDDSVALL +XX.X VALLENS PLUSHÖJD
  - Sk2 - BULLERSKYDDSSKÄRM +XX.X SKÄRMENS PLUSHÖJD
  - Sk3 - STÖMLJUDSDÄMPNING
  - Sk4 - UTJÄMNINGSMAGASIN DAGVATTEN FRÅN JÄRNVÄGSANLÄGGNINGEN
  - Sk5 - FASTIGHETSNARA BULLERSKYDDÅTGÄRD


**VERKSAMHETER/ÅTGÄRDER SOM UNDANTAS FRÅN FÖRBUD ENLIGT MILJÖBALKEN**

Förbuden som avser verksamhet eller åtgärd inom generellt biotopskyddsområde, 7:11, 2 st MILJÖBALKEN, gäller inte byggande av allmän väg/järnväg.

Förbuden mot åtgärder inom strandskyddsområde (7:15 MILJÖBALKEN) gäller inte byggande av allmän väg/järnväg. Förbuden som avser verksamhet eller åtgärd inom generellt biotopskyddsområde (7:11, 2 st, MBI) gäller inte byggande av allmän väg/järnväg. Skyldigheten att göra anmälan för samråd enligt 12:6 MILJÖBALKEN gäller inte för de verksamheter och åtgärder som behövs för att bygga vägen/järnvägen och som fastställs och ingår i vägområdet för allmän väg/järnvägsmark eller område för tillfällig nyttjanderätt.

- MARKERING ELLER AVGRÄNSNING AV BIOTOPSKYDD
- MARKERING ELLER AVGRÄNSNING AV STRANDSKYDD

- ÖVRIGA BETECKNINGAR PÅ PLANKARTAN**
- PROJETERAD BERGKONTUR
  - BEFINTLIG
  - TRAKTGRÄNS
  - FASTIGHETSGRÄNS
  - VÄGKANT
  - SPÅR
  - INDRAGNING AV VÄG FRÅN ALLMÄNT UNDERHÅLL I SAMBAND MED DRIFTTAGANDE AV NY JÄRNVÄG
  - TRAFIKVERKETS FASTIGHET FÖR JÄRNVÄGSÄNDAMÅL

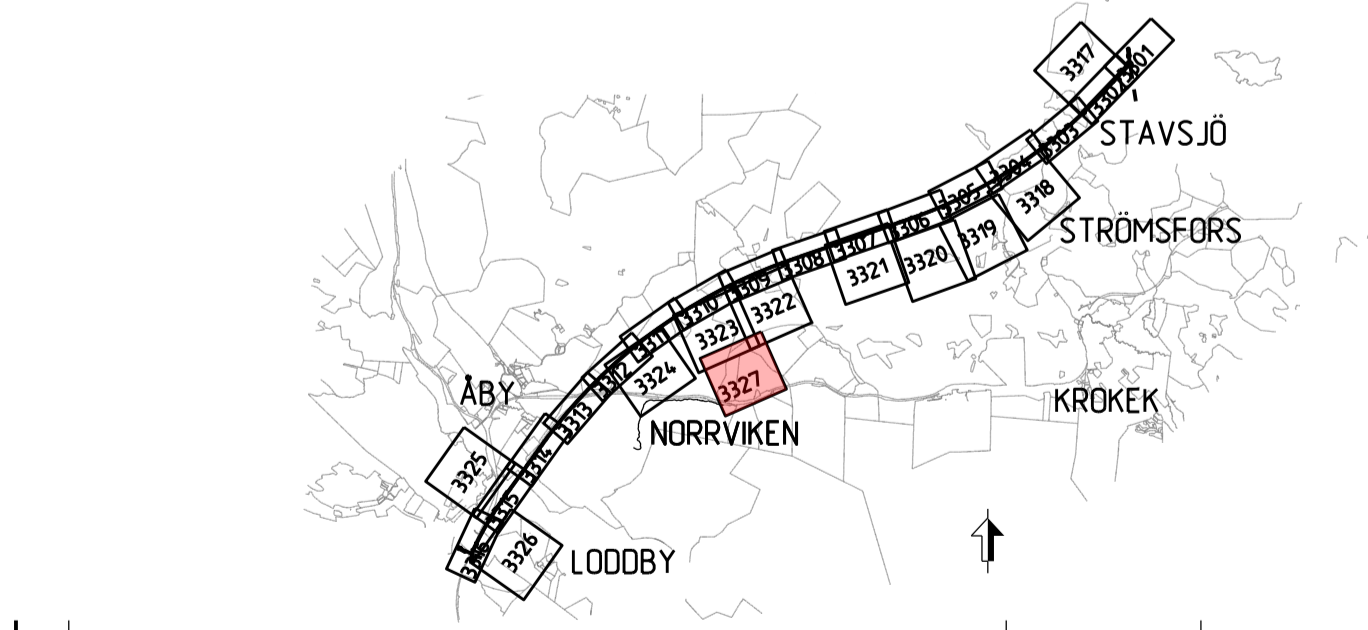

ANÖR / ÄNDRINGEN AVSER	YTP-ÅP PLAN	<b>JÄRNVÄGSPLAN</b>		ODKÄND AV	ANÖR. DATUM
LEVERANTÖR	AVSÄLJNING	LEVERANS/ÄNDRING-TID	TEKNISKTOMÅTT		
<b>SWECO</b>	UPPFRÅGNUMMER 12800822-004	KONSTRUKTIONNUMMER	GRÄNSNINGSSTATUS / SYFTE		
<b>TRAFIKVERKET</b>	MARKANSPRÅK STAVSJÖ-LODBY	PROJEKTNUMMER	PROJEKTNÄMND		
SKAPAD AV SWECO/SEPASU	PLANKARTA (BSAB 00. 01. 10GR)	DRIFTSÄMÅL	SAMRÅDSHANDLING		
GRANSKAD AV	PLANKARTA (BSAB 00. 01. 10GR)	DRIFTSÄMÅL	ANLÄGGNINGSTYP		
ODKÄND AV	DATUM 2019-11-04	SKALA 1:2000	DRIFTSÄMÅL	BLAD 3327	NÄSTA BLAD
		FÖRÄTT A1	DRIFTSÄMÅL		ANDR.

Detta ritning är Trafikverkets egendom. Allt obehörigt  
 begagnande av ritningen beivras enligt lag.  
 TRAFIKVERKET