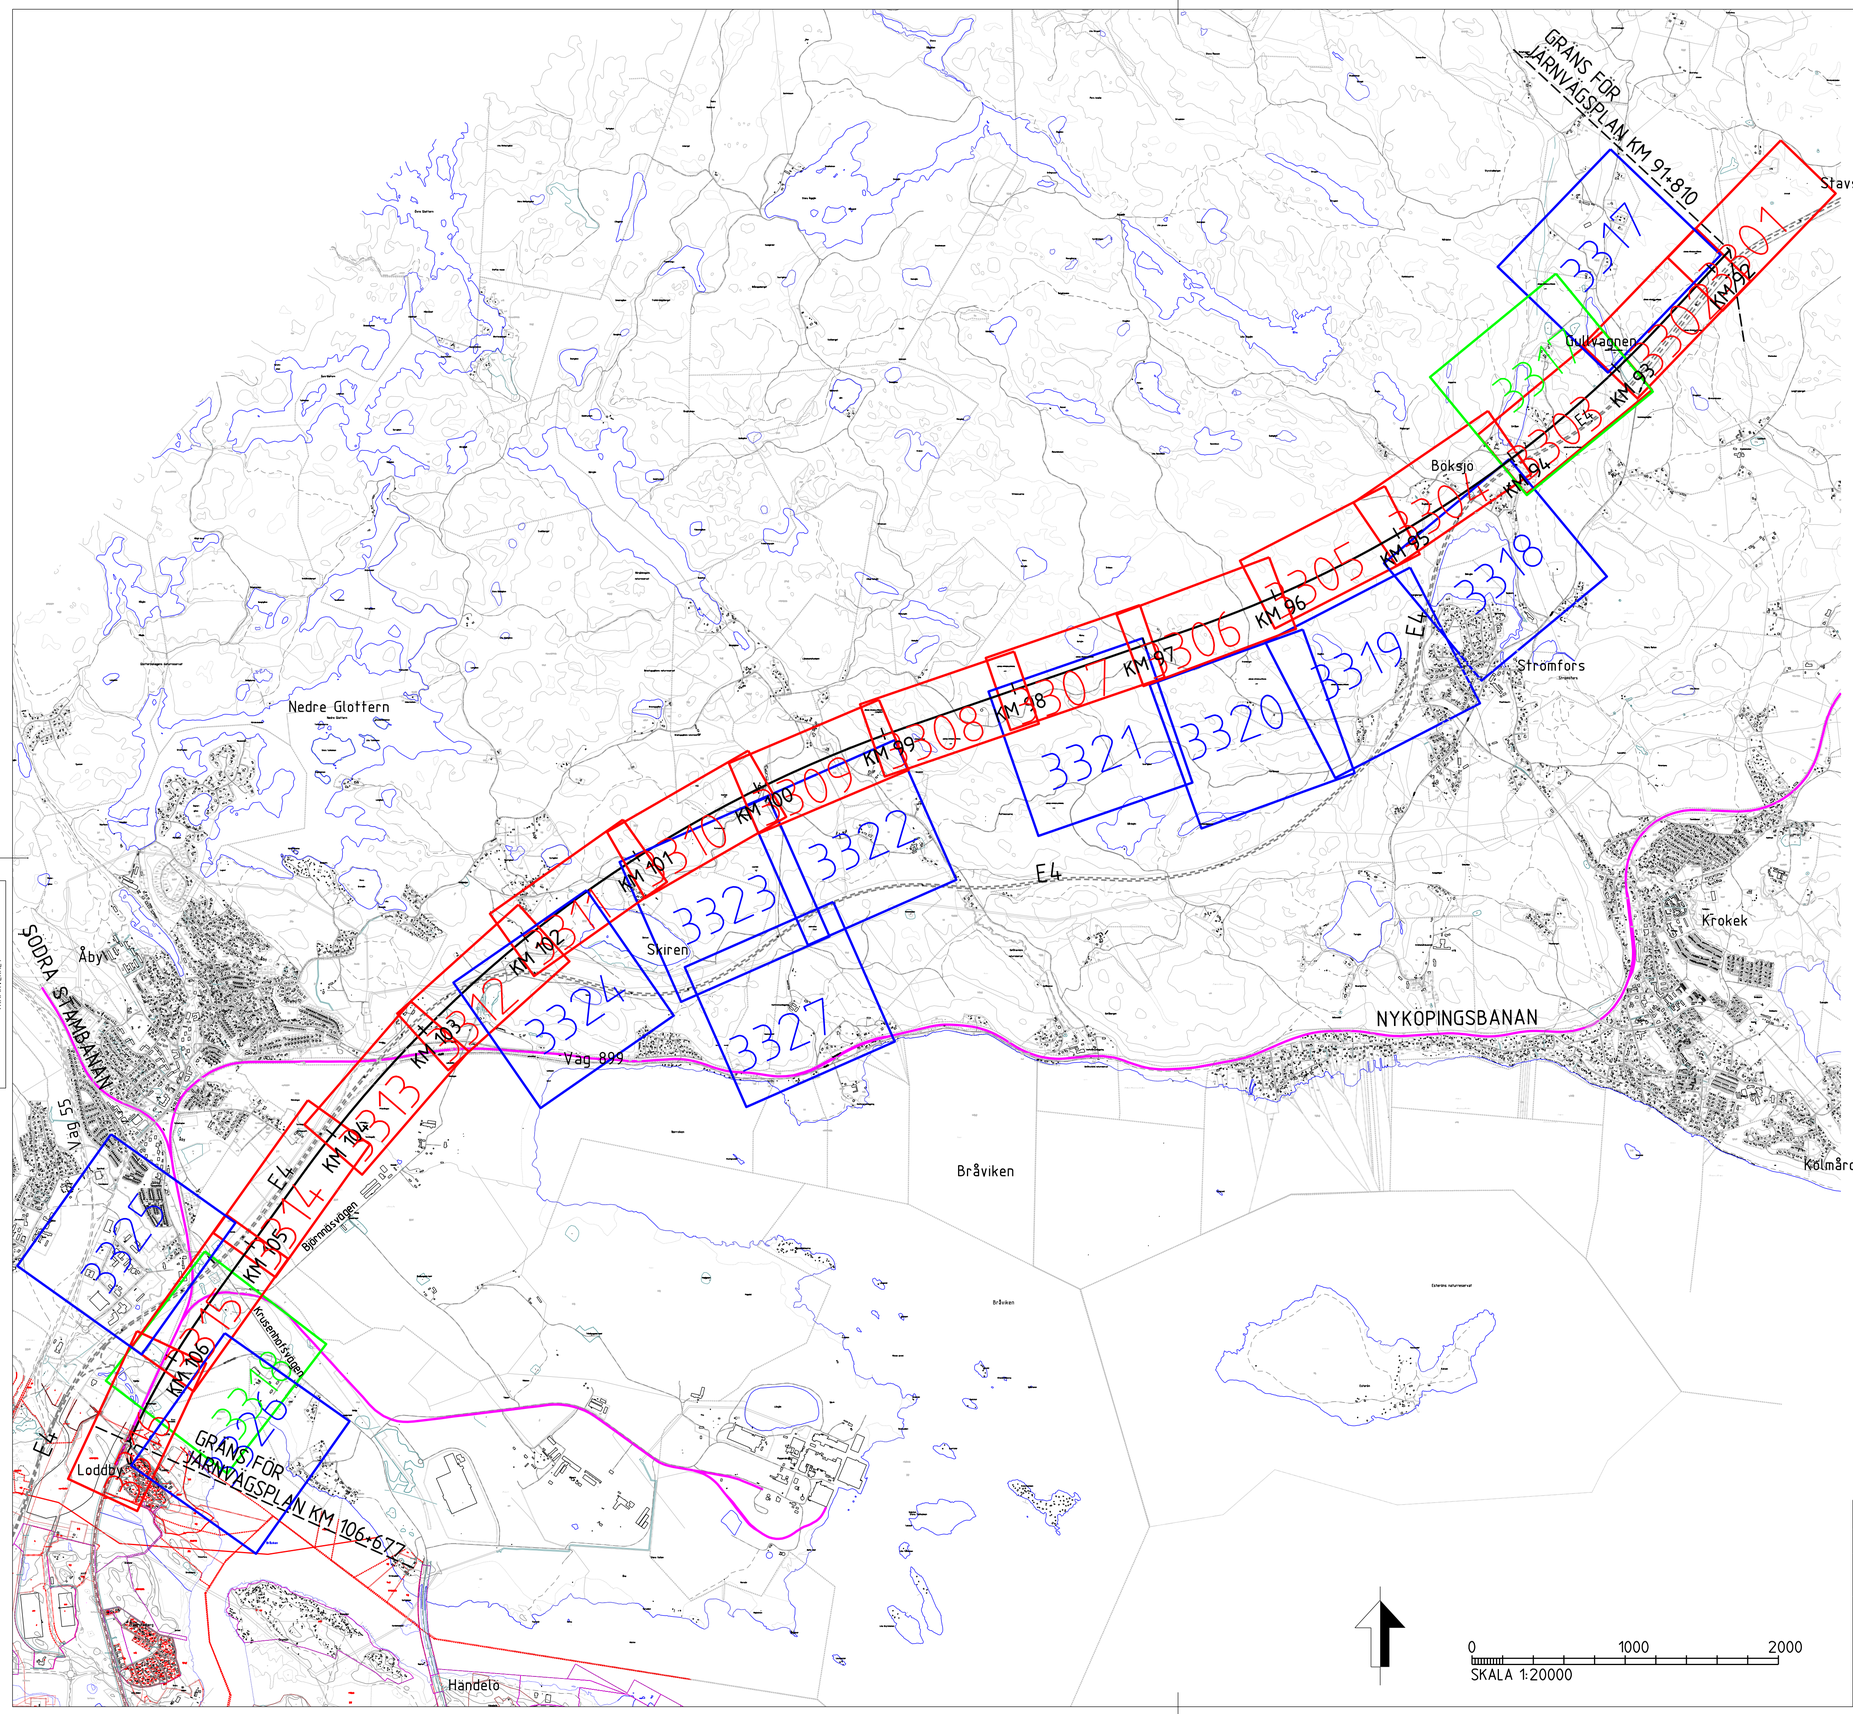


Denna ritning är Trafikverkets egendom. Allt obehörigt begagnande av ritningen beivras enligt lag.
TRAFIKVERKET

## TECKENFÖRKLARING

KARTUTSNITT MED BLADNUMMER

| | |
|---|---|
| 33XX | PLAN OCH ILLUSTRATIONSKARTA |
| 33XX | PLANKARTA |
| 33XX | ILLUSTRATIONSKARTA |

TECKENFÖRKLARING FÖR DENNA RITNING

| | |
|---|---|
| KM XXX | NYTT SPÅR MED LÄNGDMÄTNING |
| | BEFINTLIG JÄRNVÄG |
| | BEFINTLIG VÄG E4 |
| | STRANDLINJE |

| ÄNDR. | ÄNDRINGEN AVSER | | GODKÄND AV | ÄNDR. DATUM |
|---|---|---|---|---|
| TYP AV PLAN | JÄRNVÄGSPLAN | | | |
| LEVERANTÖR | AVDELNING | LEVERANS/ÄNDRINGS-PM | TEKNIKOMRÅDE | |
| SWECO Tel 08-695 60 00 www.sweco.se | UPPDRAGSNUMMER 12800822-004 | KONSTRUKTIONSNUMMER | GRANSKNINGSSTATUS / SYFTE PRELIMINÄR | |
| TRAFIKVERKET | OSTLÄNKEN<br>ÖVERSIKTSKARTA<br>STAVSJÖ-LODDBY | | HANDLINGSTYP | |
| | | | ANLÄGGNINGSTYP | |
| SKAPAD AV SWECO/SEPASU | ÖVERSIKTSKARTA | | KILOMETER+METER 100 +0 -115 +0 | BANDEL 506 |
| GRANSKAD AV | | | RITNINGSNUMMER PROJEKT OLP2-10GR-100-21-92_107 | |
| GODKÄND AV | DATUM 2019-11-04 | SKALA 1:20000 / FORMAT A1 / RITNINGSNUMMER FÖRVALTNING | BLAD 3301 | NÄSTA BLAD – / ÄNDR. – |

ida_...filename plottime ida_...username