




BREDDNING AV VÄG ÅT HÖGER
SKÄRNING FÖR TRAFIKSÄKRA SLÄNTER PÅ
HÖGER OCH VÄNSTER SIDA

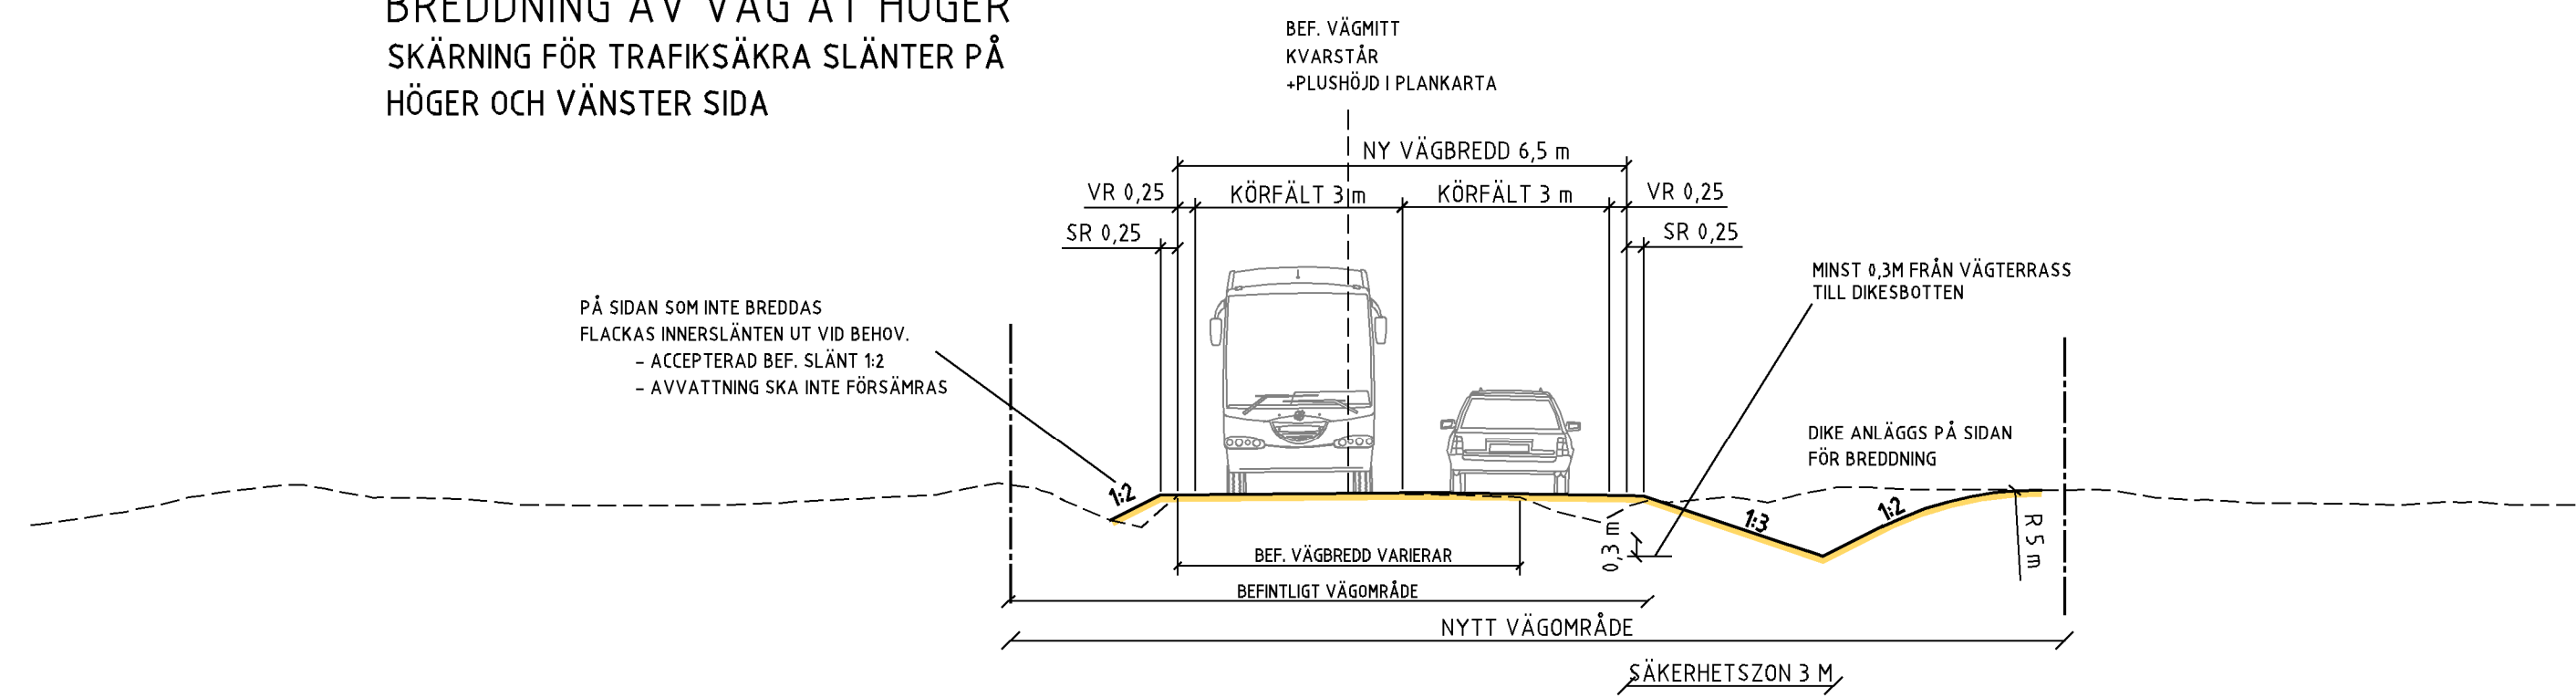

BREDDNING AV VÄG ÅT VÄNSTER
BREDDNING AV VÄG PÅ BANK, TRAFIKSÄKRA SLÄNTER
PÅ HÖGER OCH VÄNSTER SIDA

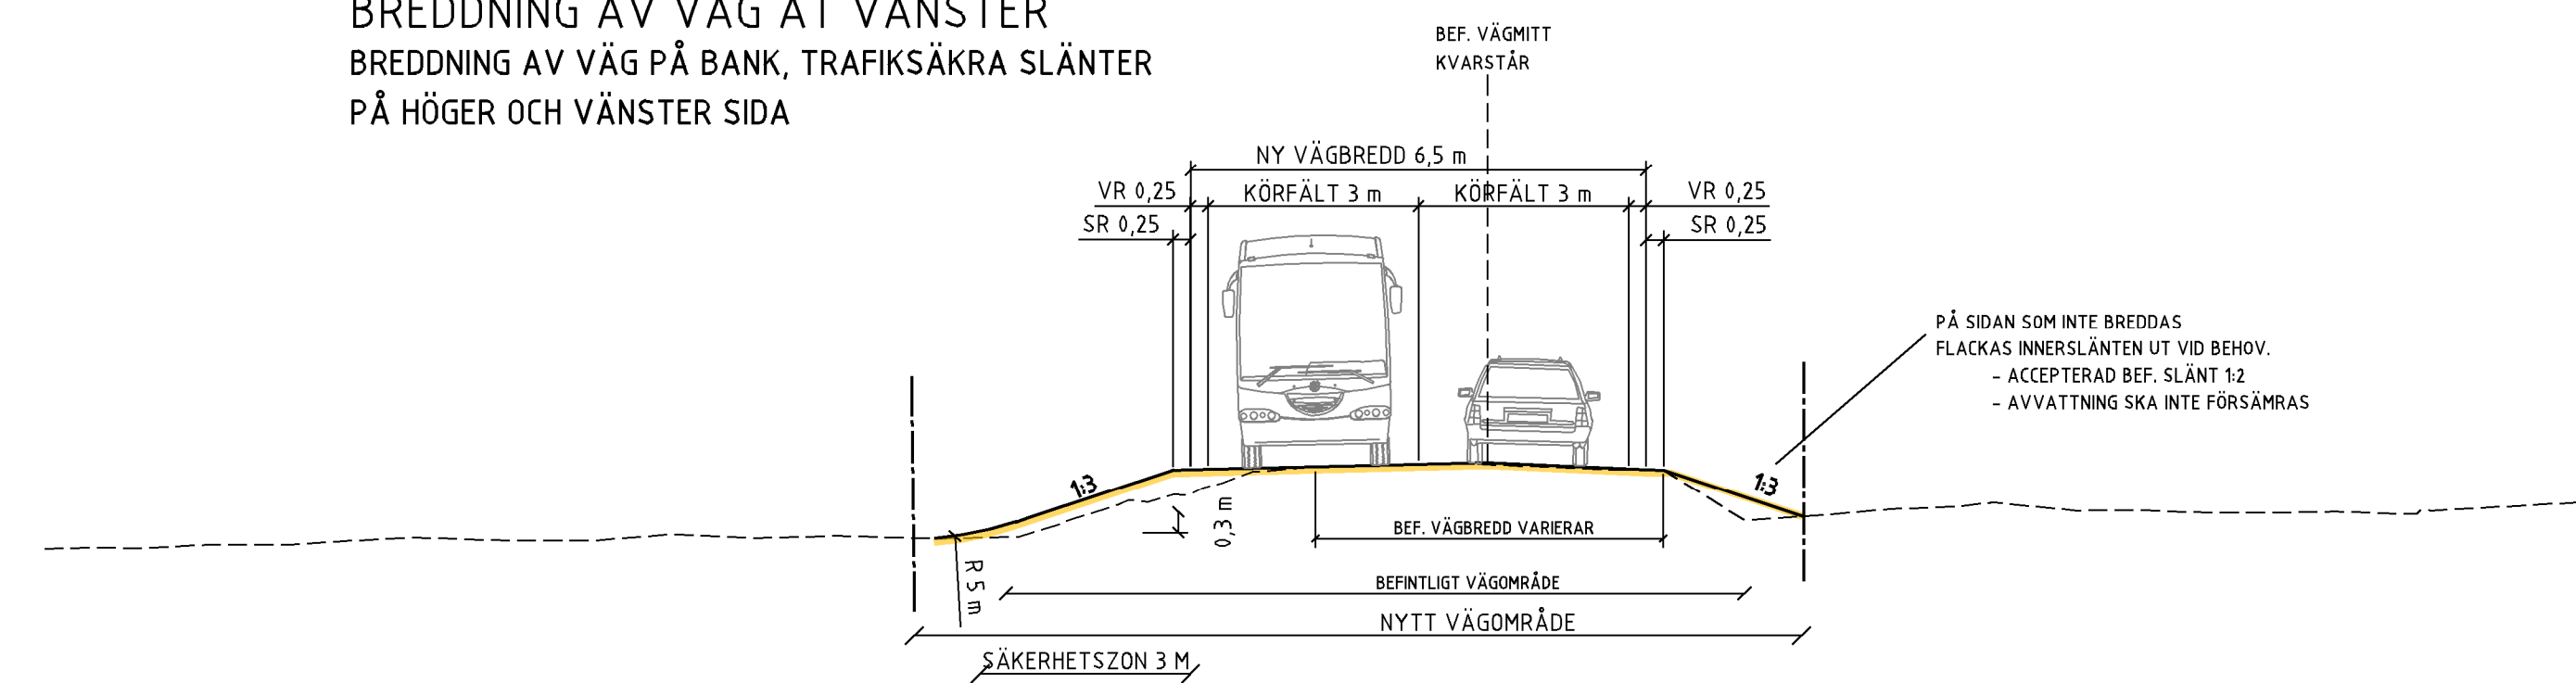

SEKTION GRUNT DIKE MED DRÄNERING
NY KONSTRUKTION I SCHAKT VID TRÅNGA UTRYMMEN

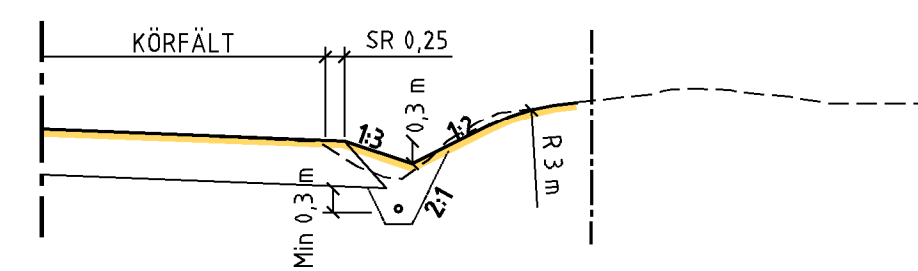

TYP AV PLAN		VÄGPLAN	
GRANSKNINGSSTATUS / SYFTE			
HANDLINGSTYP			
FASTSTÄLLELSEHANDLING			
DATUM		LEVERANS / ÄNDRINGS-PM	
2022-09-26			
OBJEKT			
VÄG 941			
LILLAGÅRDEN-STENBROHULT			
DELOMRÅDE / BANDEL			
1 - LV 941, LILLAGÅRDEN - STENBROHULT, BREDDNING			
ANLÄGGENHETSDEL			
00 - GEMENSAMT (SAMMANSATT OCH ÖVERSIKTER)			
OBJEKTNUMMER / KM		KONSTRUKTIONNUMMER	
173040			
BESTÄLLARE		LEVERANTÖR	
SKAPAD AV		UPPRAGSNUMMER	
L. SVENSSON		1320053520	
GODKÄND AV		AVDELNING	
H. KONSTENIUS			
RITNINGSTYP			
SEKTION			
TEKNIKOMRÅDE / INNEHÅLL			
VÄGUTFORMNING OCH TRAFIK			
BESKRIVNING			
TYPSEKTIONER			
LILLAGÅRDEN-STENBROHULT			
SKALA	FORMAT	FÖRVALTNINGSNUMMER	
1:100	A1		
RITNINGSNUMMER	BLAD	NÄSTA BLAD	BETT
100T0401	1	-	