



**TYPSEKTION**

Linje 10000  
Sektion 0/000-0/060

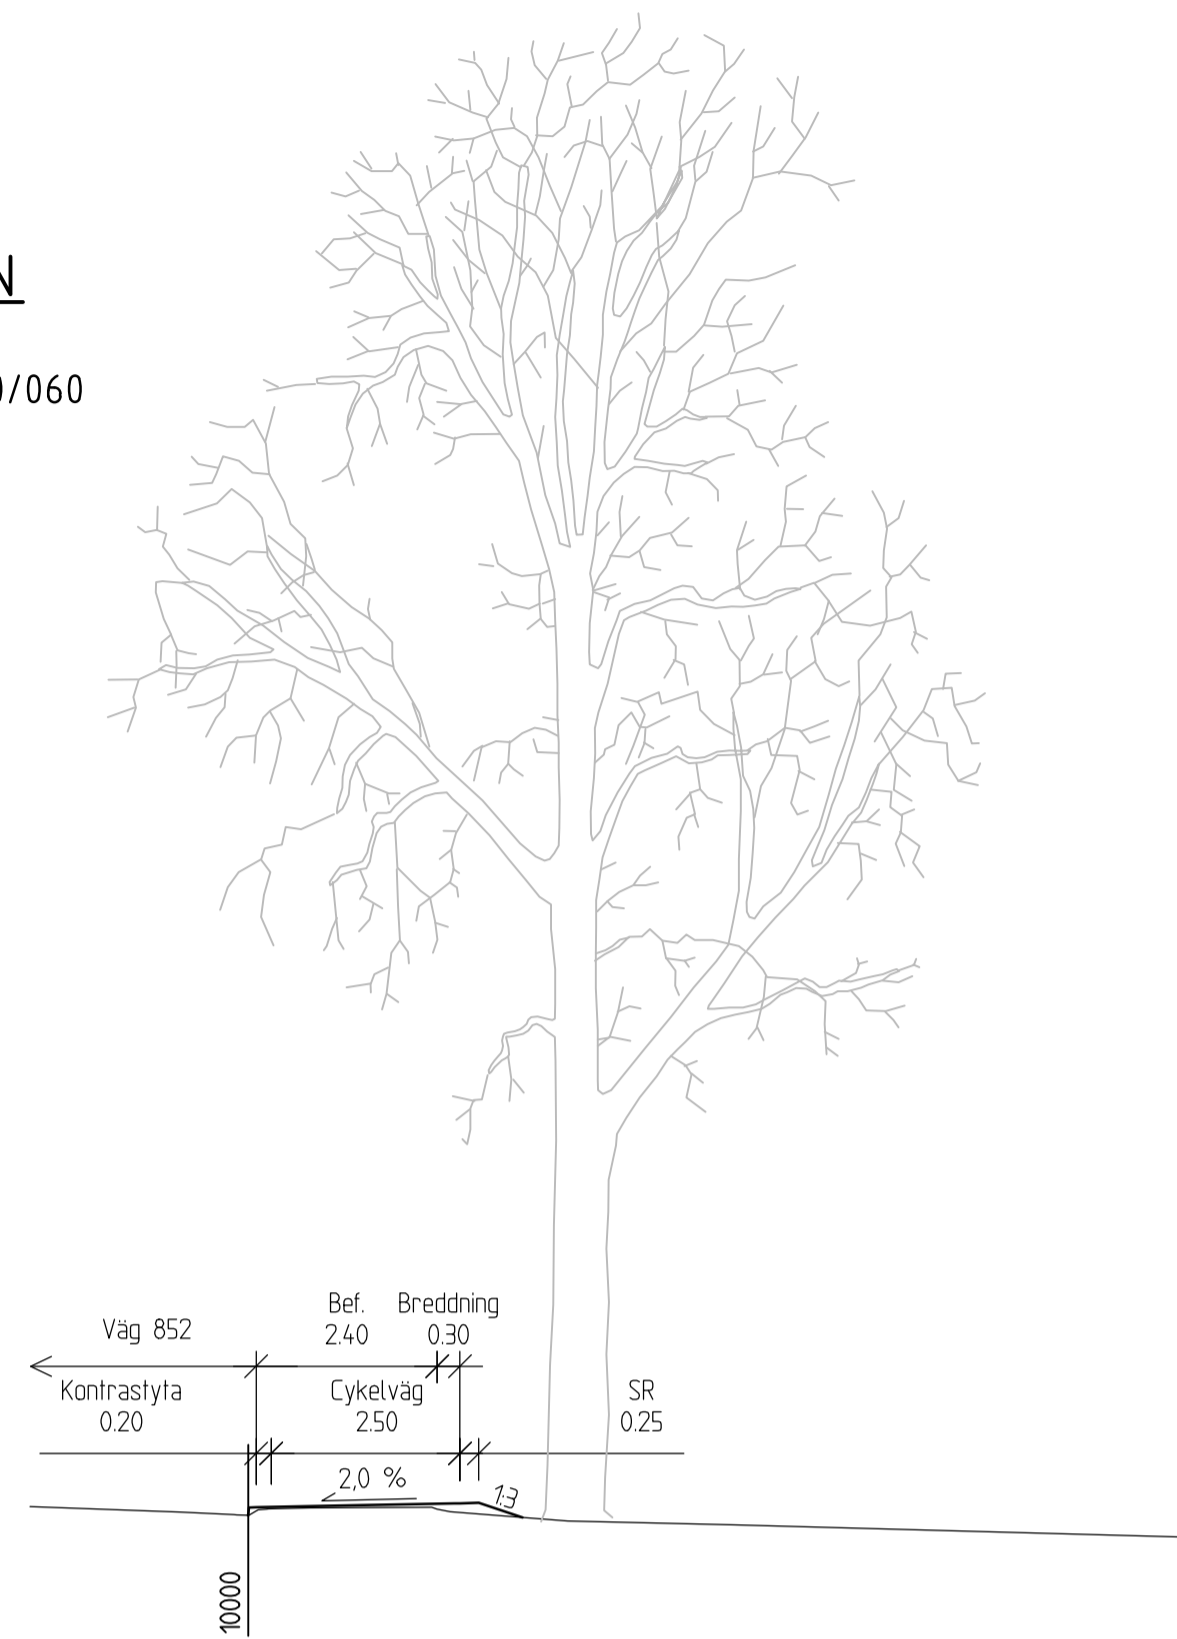

**TYPSEKTION**

Linje 10000  
Sektion 0/080-0/180

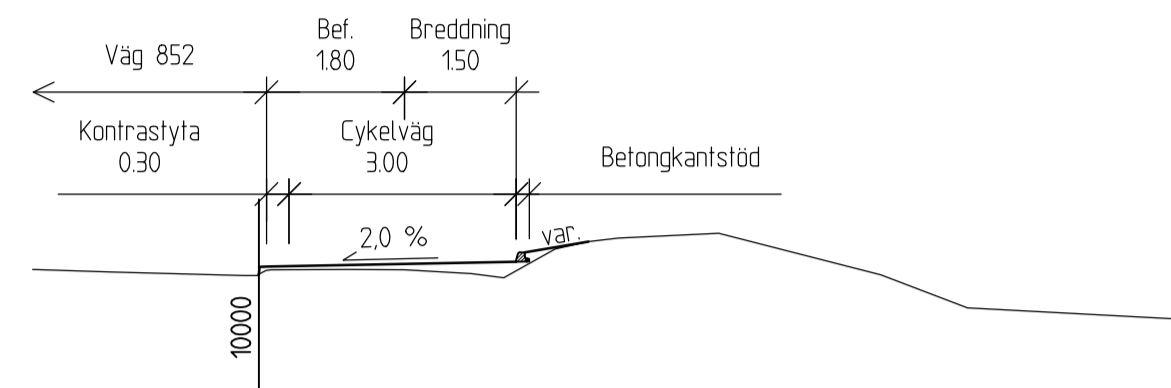

TYP AV PLAN		<b>VÄGPLAN</b>	
GRANSKNINGSSTATUS / SYFTE		<b>FÖR GRANSKNING</b>	
HANDLINGSTYP		<b>GRANSKNINGSHANDLING</b>	
DATUM	2017-04-03	LEVERANS / ÄNDRINGS-PM	
OBJEKT	<b>VÄG 852 ÅKARP-LUND, GÅNG- OCH CYKELVÄG</b>		
DELOMRÅDE / BANDEL	<b>VALLGÅRDEN</b>		
ANLÄGGNINGSDDEL	<b>CYKELVÄG</b>		
OBJEKTNUMMER / KM	144611	KONSTRUKTIONSNUMMER	
BESTÄLLARE	<b>TRAFIKVERKET</b>	LEVERANTÖR	<b>ÅF INFRASTRUCTURE</b>
SKAPAD AV	<b>O. MÄNSSON</b>	UPPDRAGSNUMMER	<b>704362</b>
GODKÄND AV	<b>M. STRÖBY</b>	AVDELNING	<b>MALMÖ</b>
RITNINGSTYP	<b>SEKTIONS-RITNING</b>		
TEKNIKOMRÅDE / INNEHÅLL	<b>T VÄGUTFORMNING OCH TRAFIK</b>		
BESKRIVNING	<b>TYPSEKTION</b>		
SKALA	1:100	FORMAT	A1
RITNINGSNUMMER	1 01 T 04 01	FÖRVALTNINGSNUMMER	
		BLAD	NÄSTA BLAD BET


PLO: 2017-03-29 16:26 W:\704362 - GC-VÄG BURÖV-LUND -44807-KZ-RITNINGAR\VP\KVT\N\BDEF\Y010401.DWG OLSEN PETRA

XREF: MODELL\1070401 2016-06-24 13:36

Lager:

# TYPSEKTION

Linje 12000  
Sektion 0/000-0/760

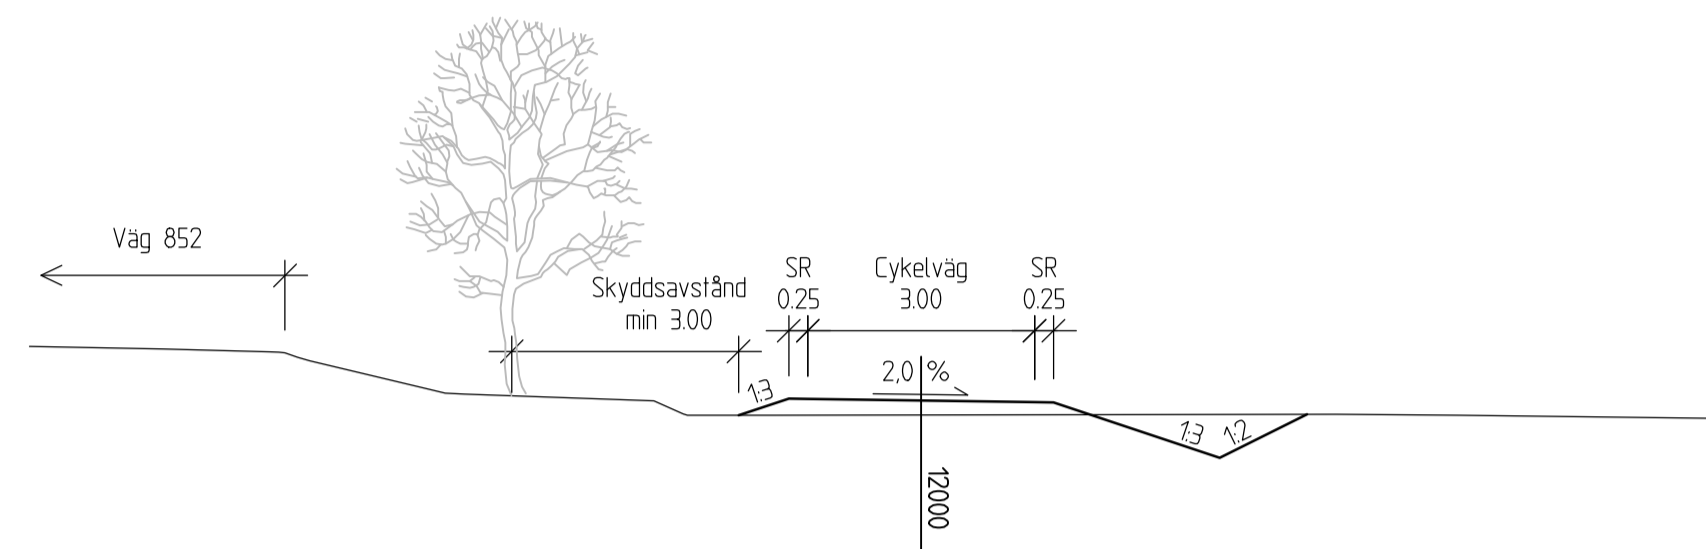

TYP AV PLAN		
<b>VÄGPLAN</b>		
GRANSKNINGSSTATUS / SYFTE		
<b>FÖR GRANSKNING</b>		
HANDLINGSTYP		
<b>GRANSKNINGSHANDLING</b>		
DATUM	LEVERANS / ÄNDRINGS-PM	
2017-04-03		
OBJEKT		
<b>VÄG 852 ÅKARP-LUND, GÅNG- OCH CYKELVÄG</b>		
DELOMRÅDE / BANDEL		
<b>KYRKSTIGEN-STORA UPPÅKRAVÄGEN</b>		
ANLÄGGNINGSDDEL		
<b>CYKELVÄG</b>		
OBJEKTNUMMER / KM	KONSTRUKTIONSNUMMER	
144611		
BESTÄLLARE	LEVERANTÖR	
<b>TRAFIKVERKET</b>	<b>ÅF INFRASTRUCTURE</b>	
SKAPAD AV	UPPDRAGSNUMMER	
<b>O. MÅNSSON</b>	<b>704362</b>	
GODKÄND AV	AVDELNING	
<b>M. STRÖBY</b>	<b>MALMÖ</b>	
RITNINGSTYP		
<b>SEKTIONS-RITNING</b>		
TEKNIKOMRÅDE / INNEHÅLL		
<b>T VÄGUTFORMNING OCH TRAFIK</b>		
BESKRIVNING		
<b>TYPSEKTION</b>		
SKALA	FORMAT	FÖRVALTNINGSNUMMER
1:100	A1	
RITNINGSNUMMER	BLAD	NÄSTA BLAD
3 01 T 04 01		BET


P.L.O. 2017-03-29 14:51 W:\704362 - GC-VÄG BURLÖV-LUND -44807- K2-RITNINGAR\VP\3\TYV\01DEF-301040\DWG OLSEN PETRA

XREF: MODEL\VERT\001 2016-06-24 13:37

Lager:

# TYPSEKTION

Linje 13000  
Sektion 0/100-0/500

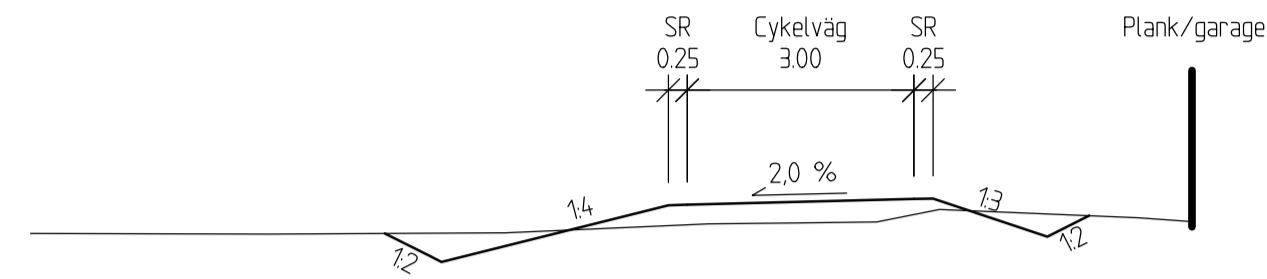

TYP AV PLAN		<b>VÄGPLAN</b>	
GRANSKNINGSSTATUS / SYFTE		<b>FÖR GRANSKNING</b>	
HANDLINGSTYP		<b>GRANSKNINGSHANDLING</b>	
DATUM	2017-04-03	LEVERANS / ÄNDRINGS-PM	
OBJEKT	<b>VÄG 852 ÅKARP-LUND, GÅNG- OCH CYKELVÄG</b>		
DELOMRÅDE / BANDEL	<b>BERGSTRÖMSHUSEN</b>		
ANLÄGGNINGSDDEL	<b>CYKELVÄG</b>		
OBJEKTNUMMER / KM	144611	KONSTRUKTIONSNUMMER	
BESTÄLLARE	<b>TRAFIKVERKET</b>	LEVERANTÖR	<b>ÅF INFRASTRUCTURE</b>
SKAPAD AV	<b>O. MÅNSSON</b>	UPPDRAGSNUMMER	<b>704362</b>
GODKÄND AV	<b>M. STRÖBY</b>	AVDELNING	<b>MALMÖ</b>
RITNINGSTYP	<b>SEKTIONS-RITNING</b>		
TEKNIKOMRÅDE / INNEHÅLL	<b>T VÄGUTFORMNING OCH TRAFIK</b>		
BESKRIVNING	<b>TYPSEKTION</b>		
SKALA	1:100	FORMAT	A1
RITNINGSNUMMER	4 01 T 04 01	FÖRVALTNINGSNUMMER	
		BLAD	NÄSTA BLAD
		BET	

P.L.O. 2017-03-29 11:18 W:\704-362 - GC-VÄG BURLÖV-LUND -44807-132-RITNINGAR\VP-VÄG\RI\DEF\4010401.DWG OLSEN PETRA

XREF: MODEL\1409001 2016-06-24 13:38

Lager: