


VÄG E20, VÄRGÅRDA-RIBBINGSBERG

TYPSEKTION 2+2, 16.5m
STRÄCKA PÅ BANK UTAN RÄCKE, MED BANKDIKE / BANKETTDIKE

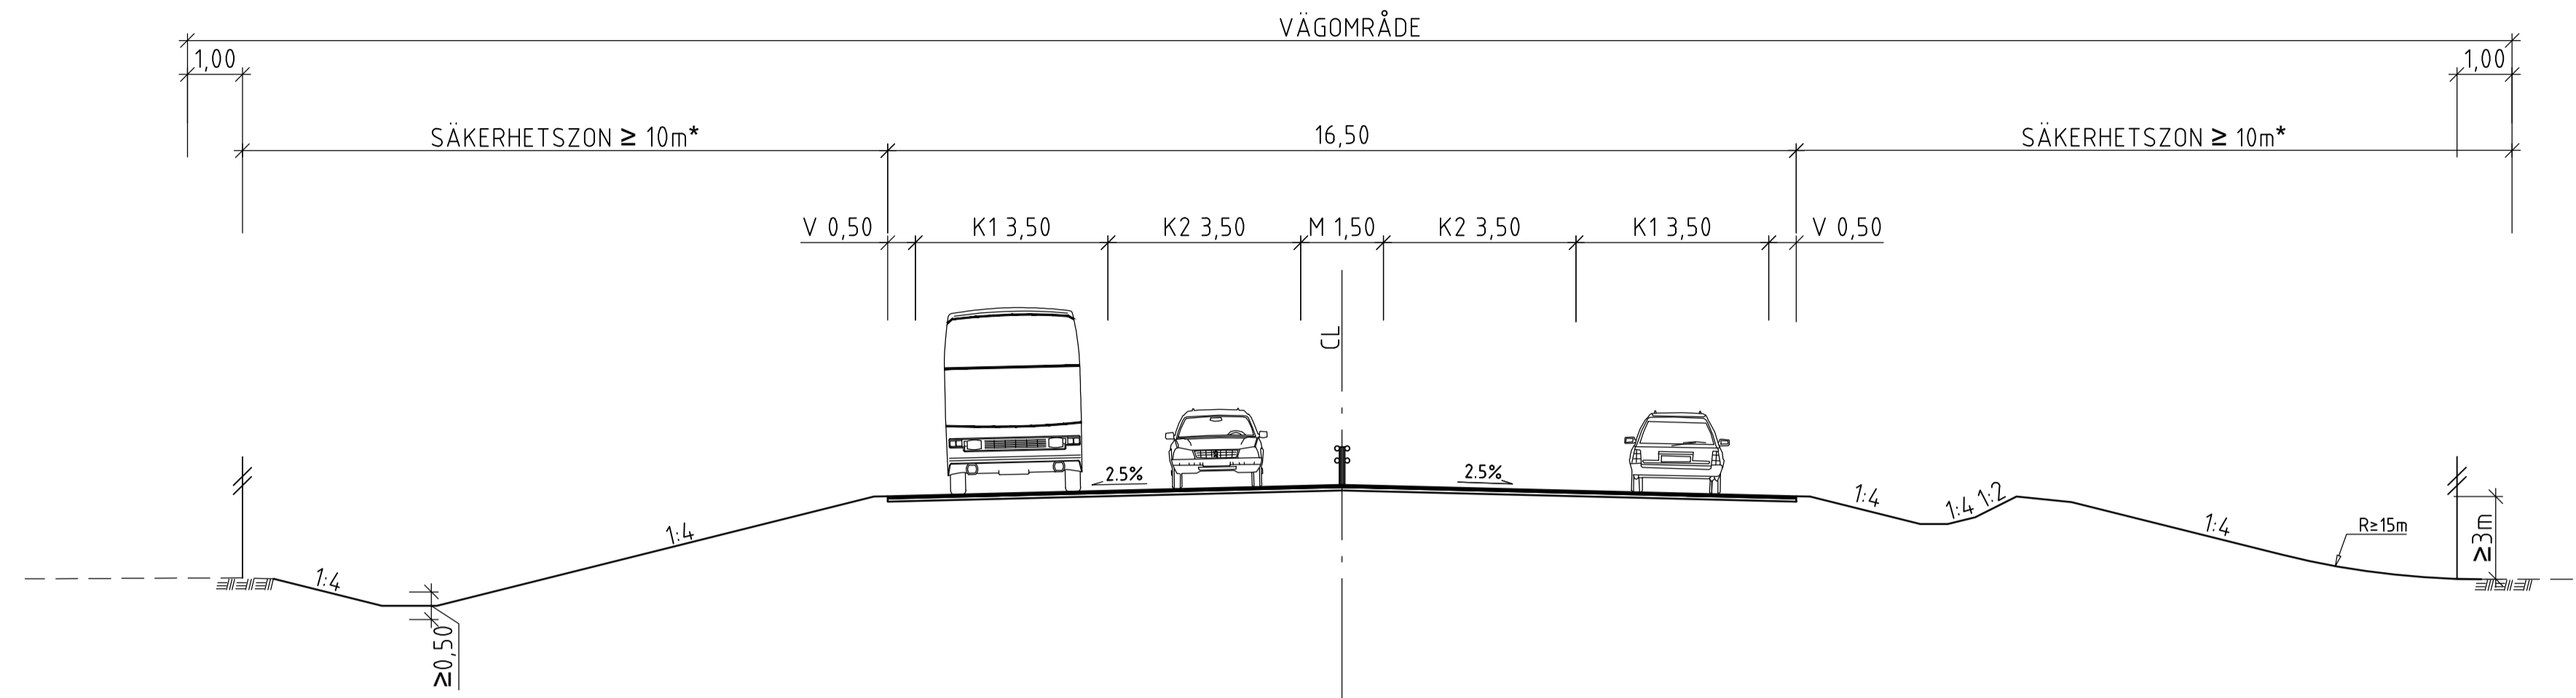


• Vid bank ska säkerhetszonen ökas enligt "Krav för VGU" figur 1.1-9 (Ex. Bank=2m => SZ+1m).

I lyfterkurva med R ≤ 1200m (VR 100) alt. 600m (VR 80) ska säkerhetszonen ökas med 2m.


VÄG E20, VÄRGÅRDA-RIBBINGSBERG

TYPSEKTION 2+2, 16.5m
STRÄCKA I SKÄRNING UTAN RÄCKE, BERG / JORD

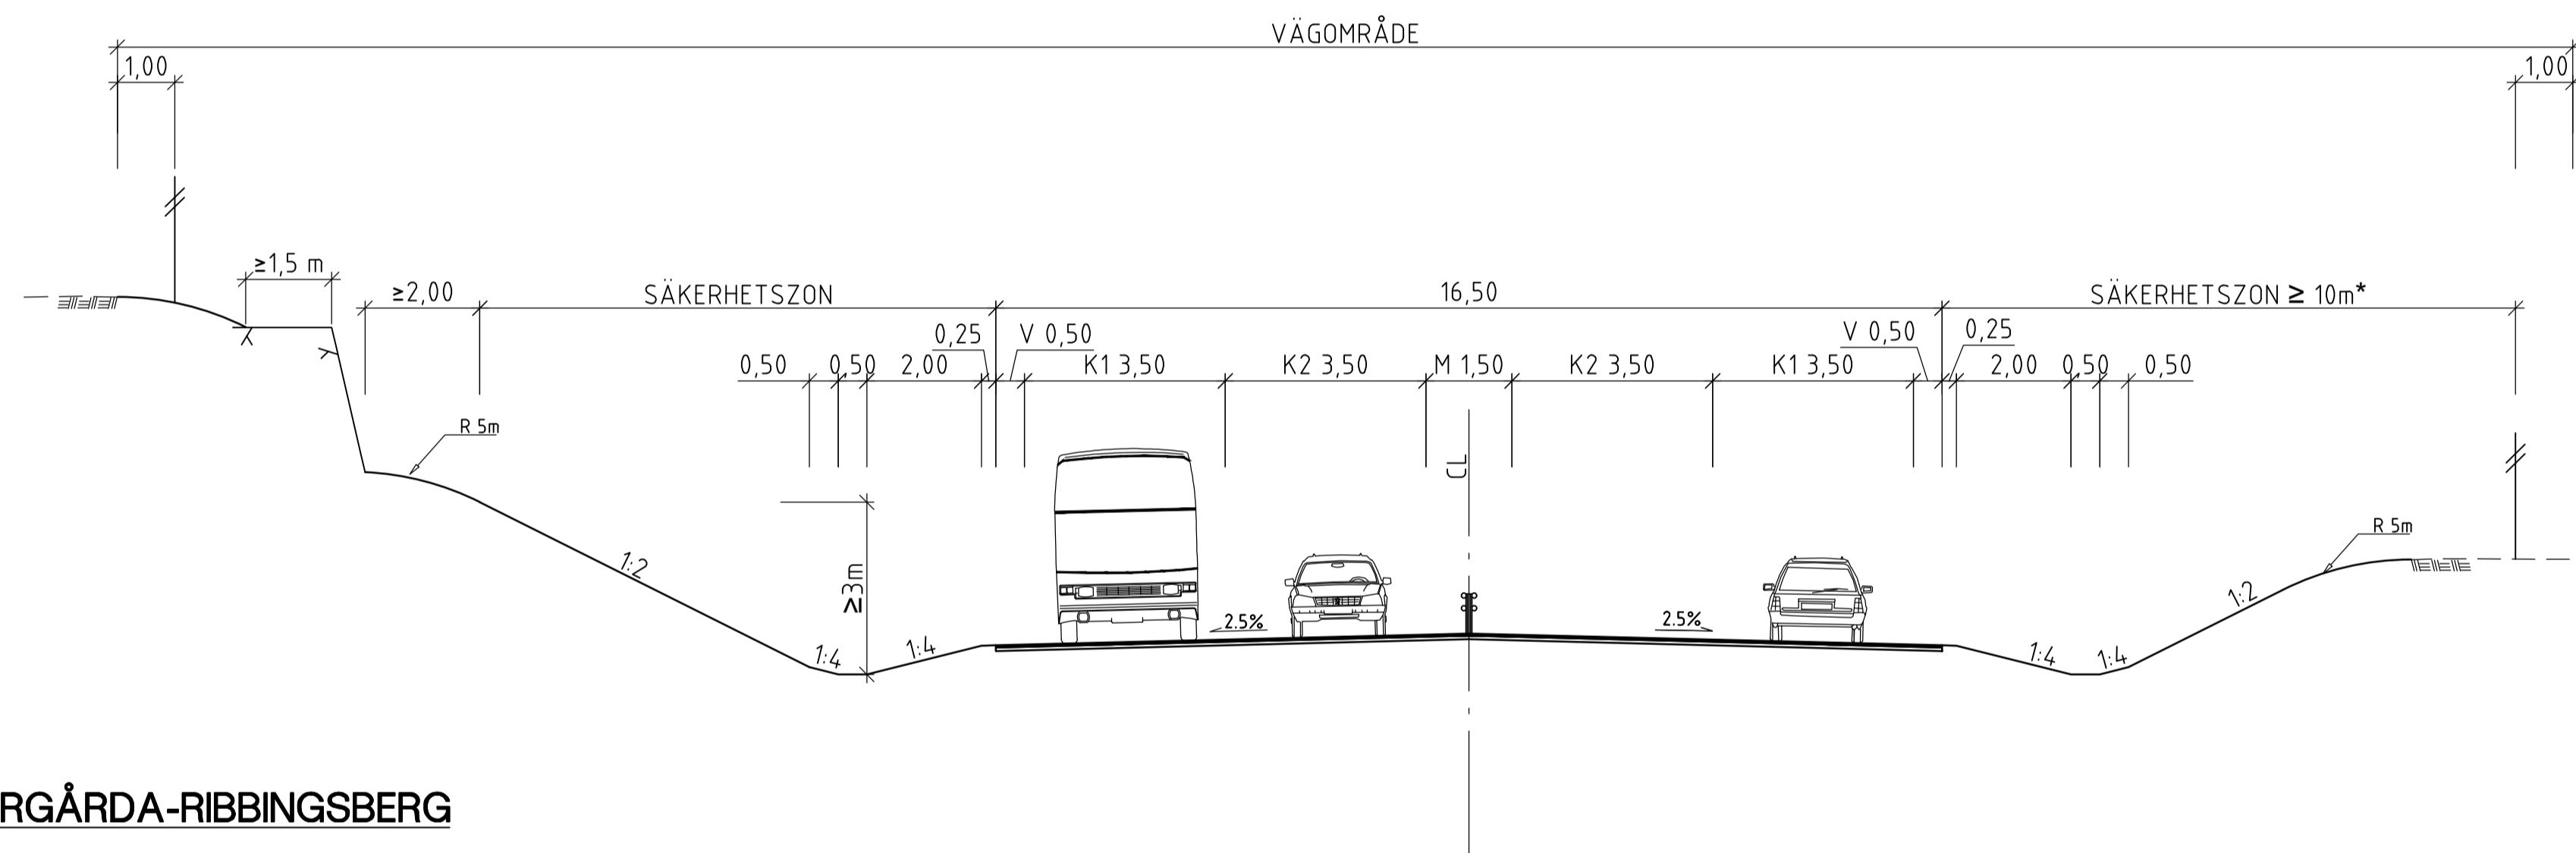

VÄG E20 VÄRGÅRDA-RIBBINGSBERG

TYPSEKTION 2+2, 20m
STRÄCKA MED MITTREMSA VID BRO ÖVER E20

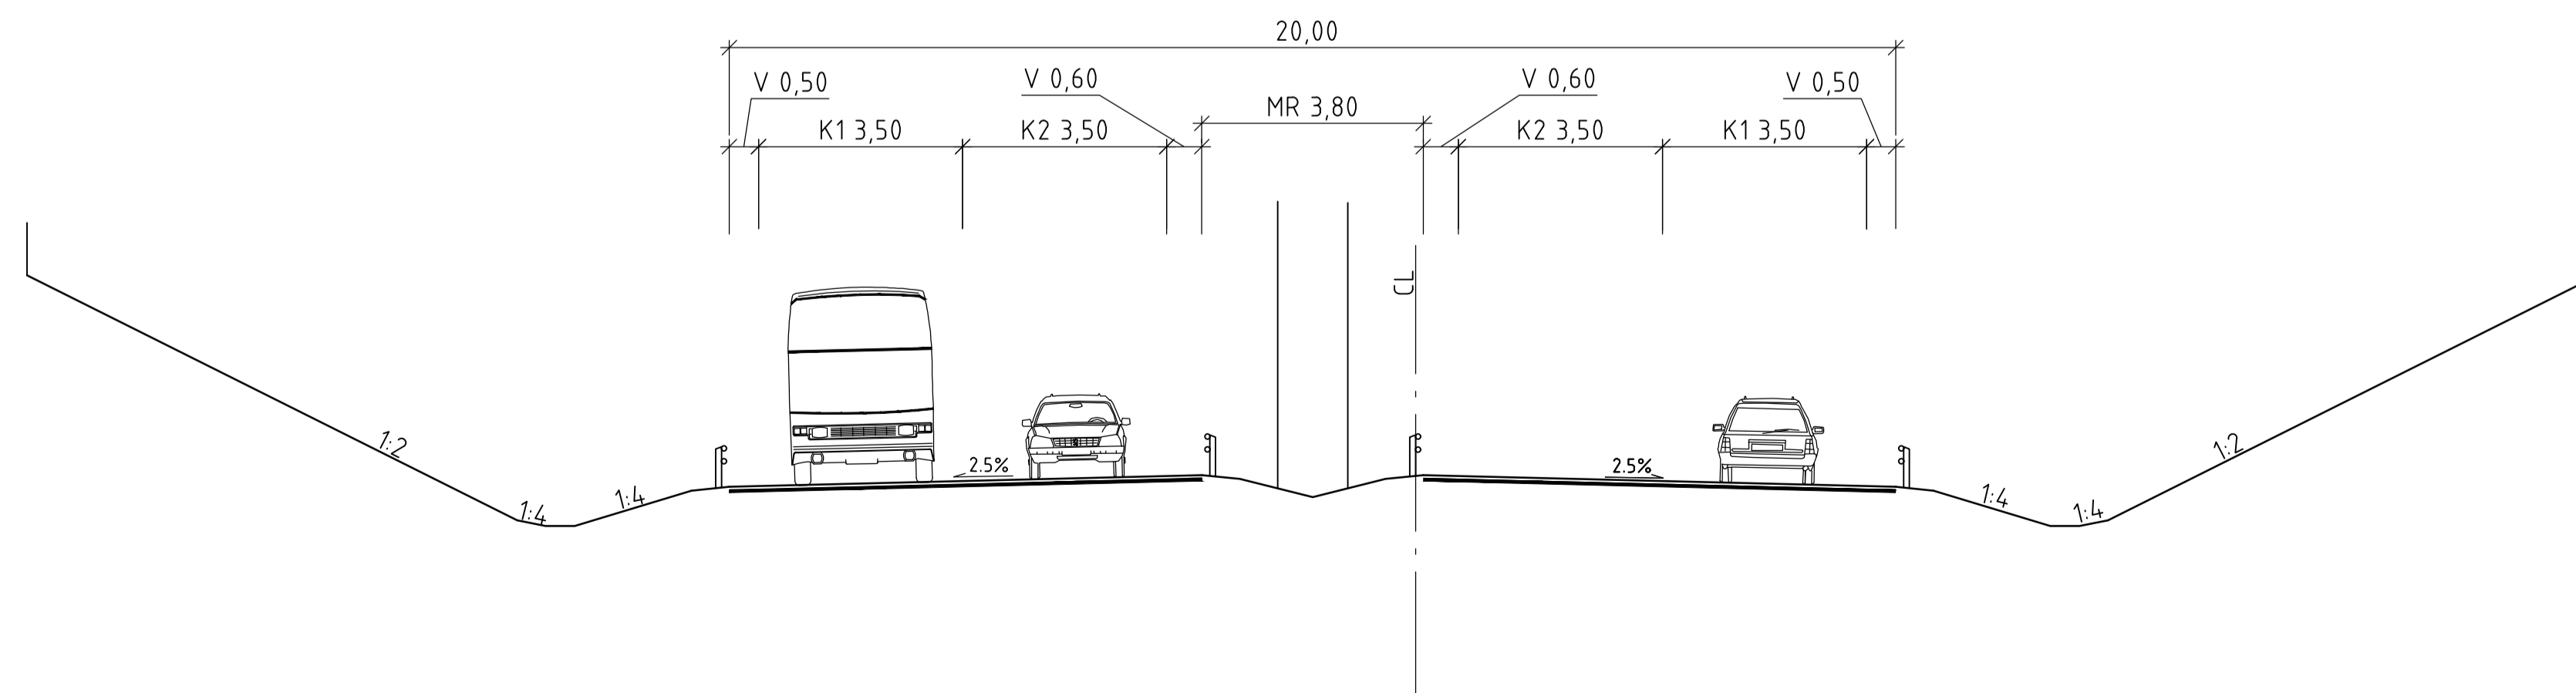

TYP AV PLAN VÄGPLAN

GRANSKNINGSSTATUS / SYFTE

HANDLINGSTYP

DATUM 2020-03-10

LEVERANS / ÄNDRINGS-PM

OBJEKT E20 VÄRGÅRDA - VARA

DELOMRÅDE / BANDEL VÄRGÅRDA - RIBBINGSBERG

ANLÄGGNINGSDJEL GEMENSAM

OBJEKTNUMMER / KM 150306

KONSTRUKTIONNUMMER

BESTÄLLARE

LEVERANTÖR

TRAFIKVERKET

MARKERA VEIDEKKE

SKAPAD AV C DAVIDSSON

UPPDRAGSNUMMER 4001-1601

GODKÄND AV M ARVIDSSON

AVDELNING MARK

RITNINGSTYP TYPSEKTION

TEKNIKOMRÅDE / INNEHÅLL VÄGUTFORMNING & TRAFIK

BESKRIVNING E20 STRÄCKA PÅ BANK E20 STRÄCKA I SKÄRNING UTAN RÄCKE E20 STRÄCKA MED MITTREMSA VID BRO

SKALA 1:100

FORMAT A1

FÖRVALTNINGSNUMMER

RITNINGNUMMER 100T0401

BLAD

NÄSTA BLAD

BET