
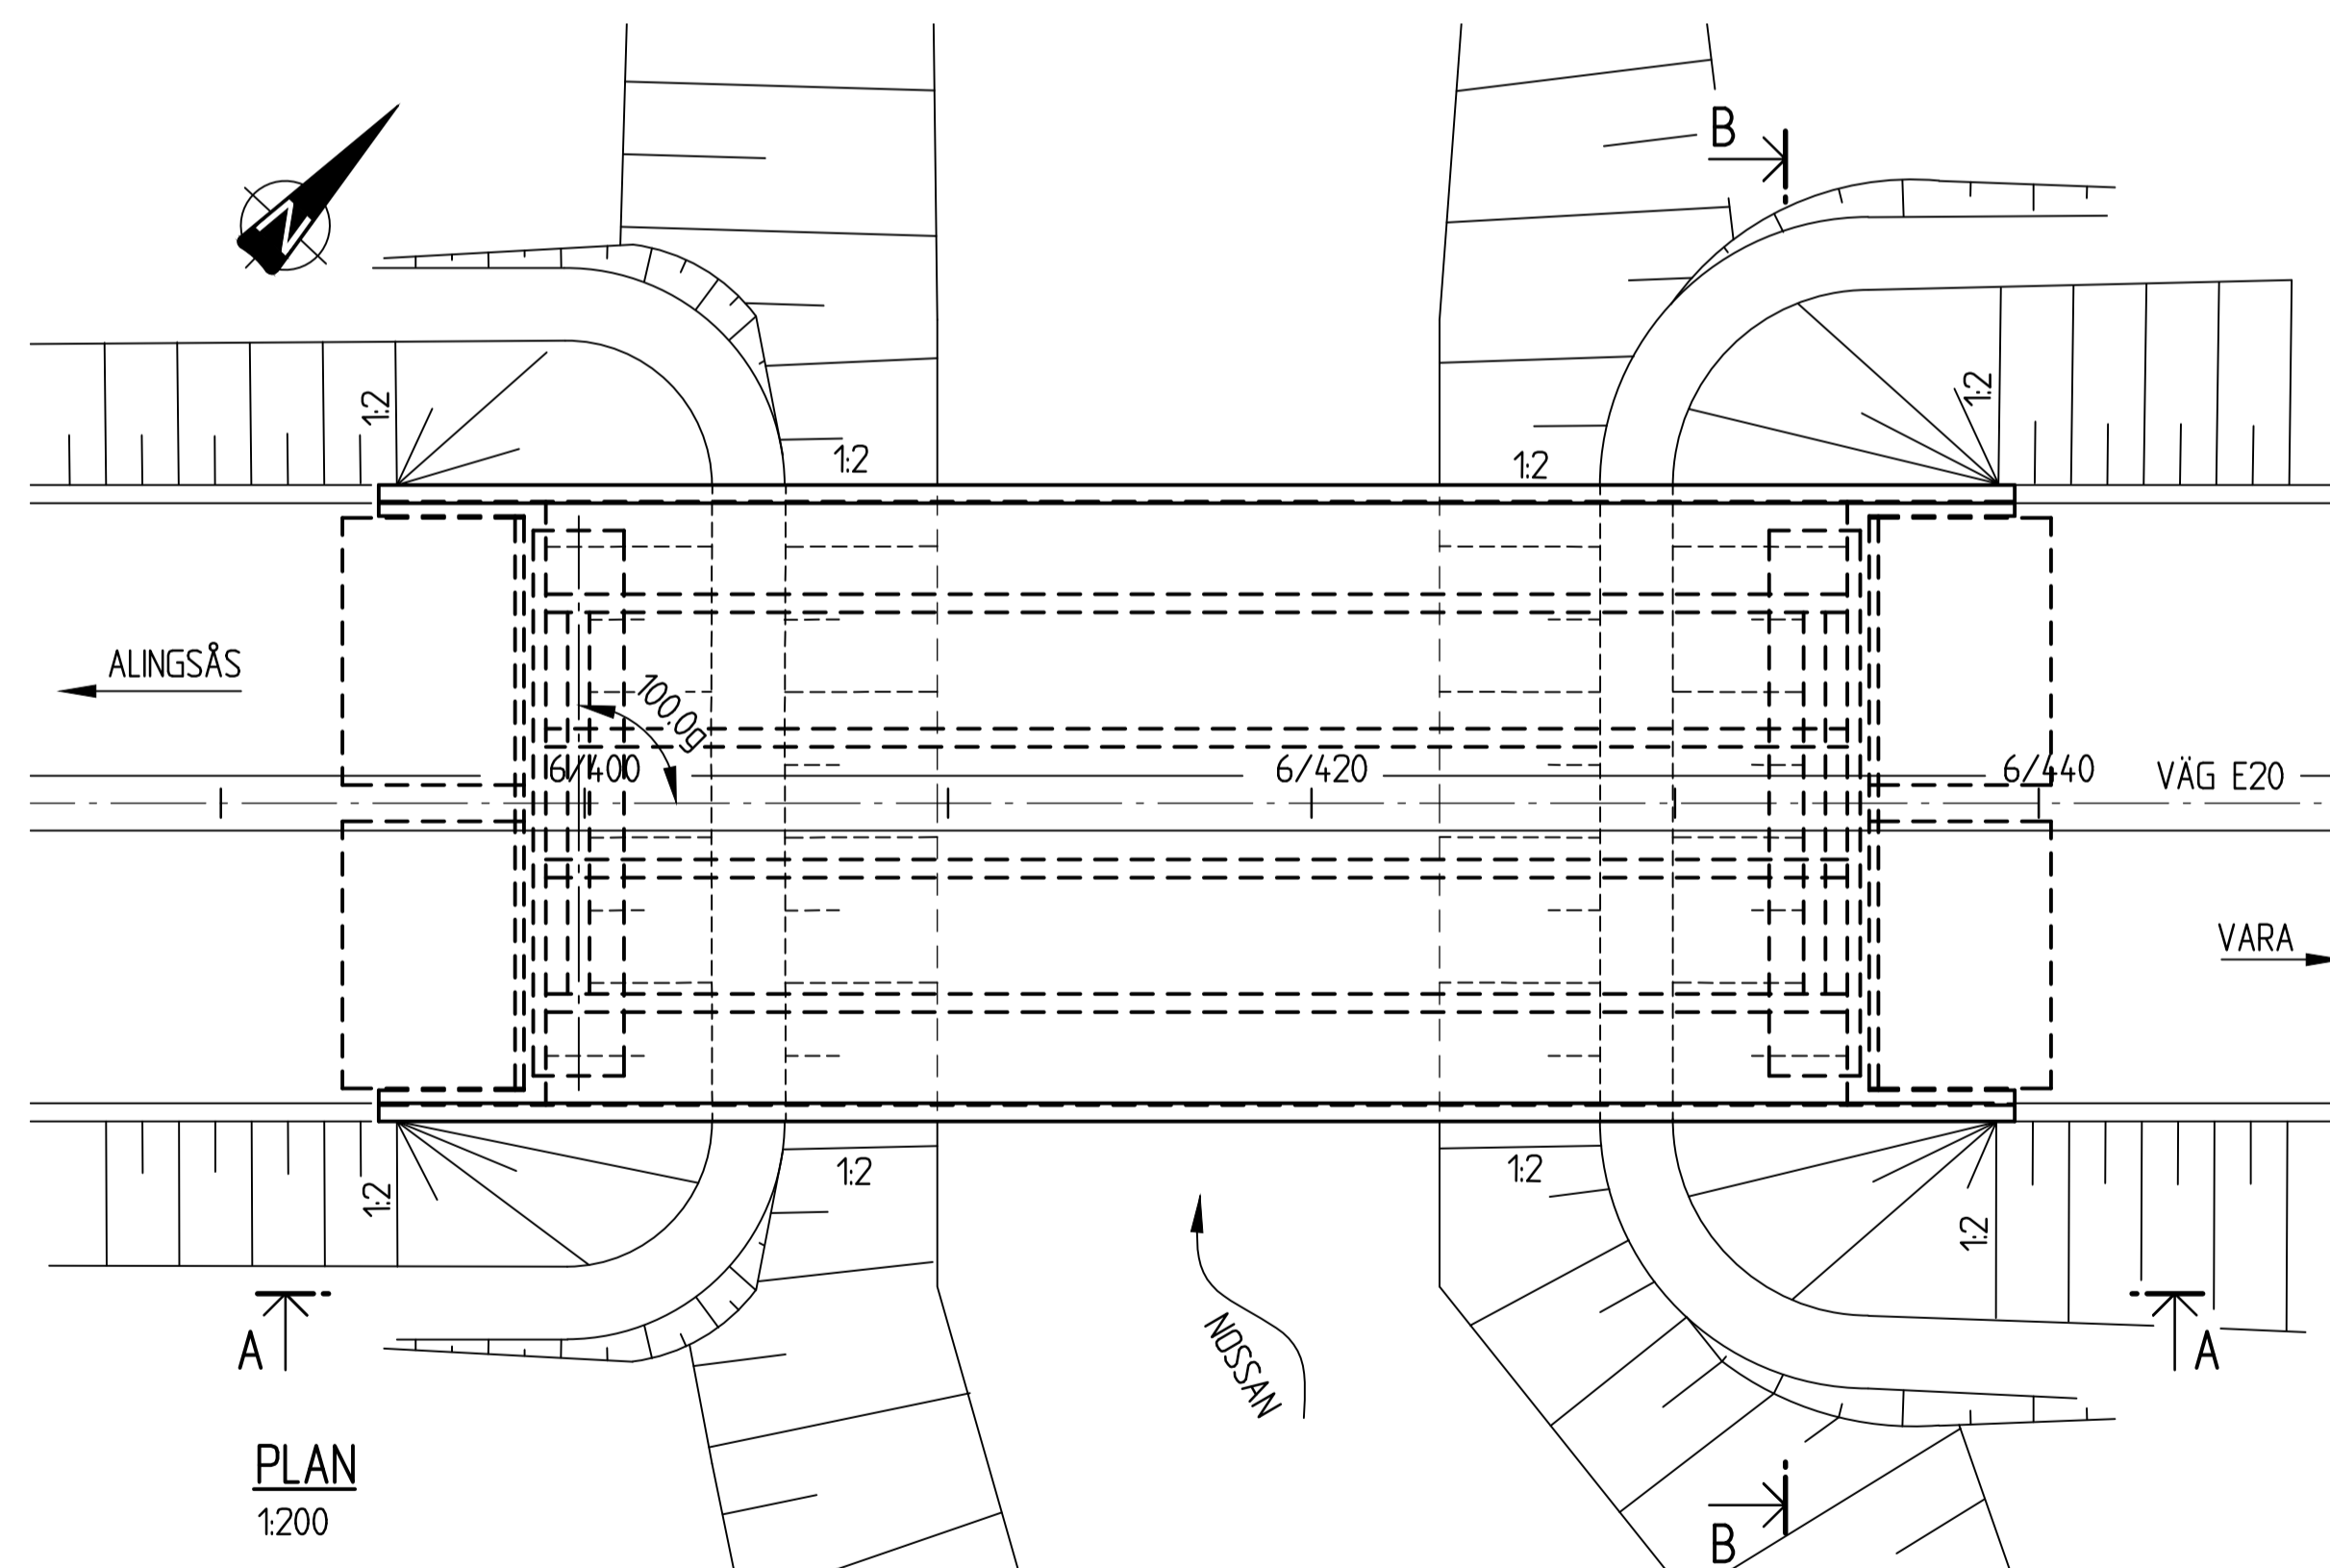
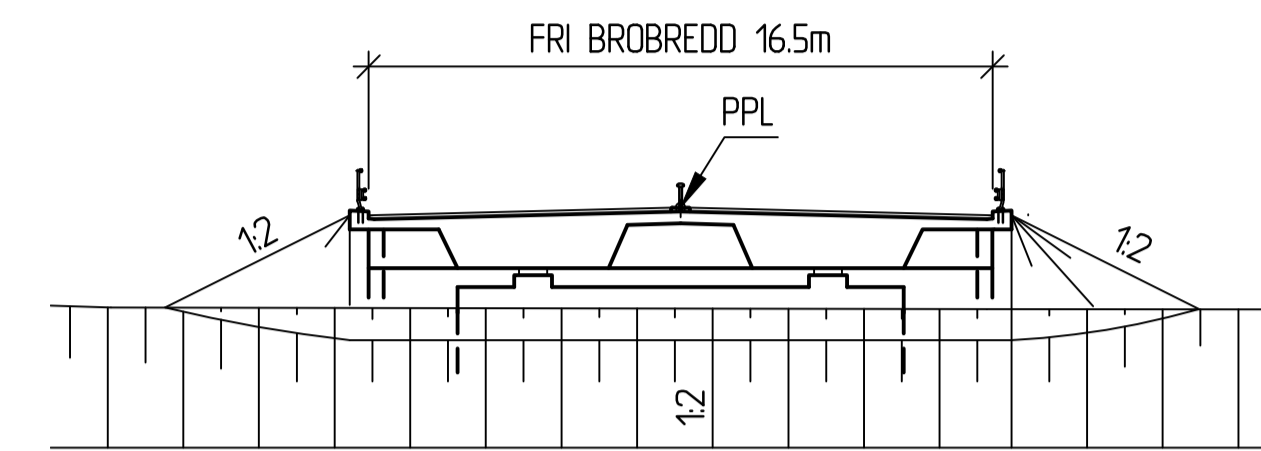


**ALLMÄNNA ANVISNINGAR**

KOORDINATSYSTEM: SWEREF 99 13 30  
HÖJDSYSTEM: RH 2000

BRON DIMENSIONERAS OCH UTFORMAS ENLIGT  
KRAV BROBYGGANDE TDOK 2016:0204, VERSION 2.  
PRELIMINÄR GRUNDLÄGGNING: STÖDPÄLAD

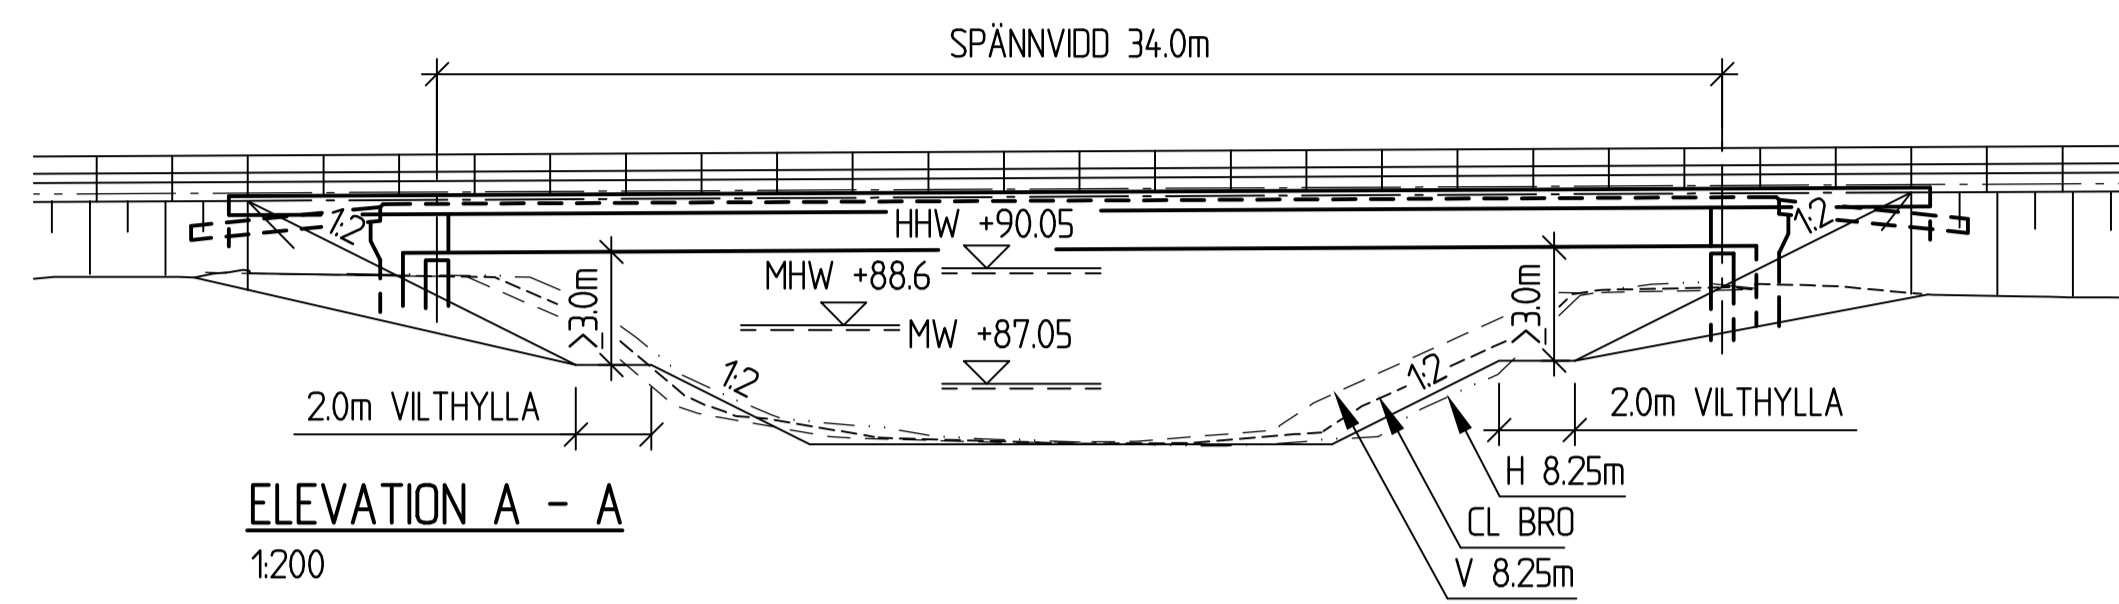

TYP AV PLAN		<b>VÄGPLAN</b>	
GRANSKNINGSSTATUS / SYFTE		<b>FÖR GRANSKNING</b>	
HANDLINGSTYP			
DATUM	2019-12-09	LEVERANS / ÄNDRINGS-PM	
OBJEKT	<b>E20 VÄRGÅRDA - VARA</b>		
DELOMRÅDE / BANDEL	<b>VÄRGÅRDA - RIBBINGSBERG</b>		
ANLÄGGNINGSDDEL	<b>BRÖ ÖVER NOSSAN VID RIBBINGSBERG</b>		
OBJEKTSNUMMER / KM	150306	KONSTRUKTIONSNUMMER	100-1808-1
BESTÄLLARE	TRAFIKVERKET	LEVERANTÖR	VEIDEKKE INHOUSE TECH
SKAPAD AV	MEEn	UPPDRAGSNUMMER	4001-1601
GODKÄND AV	F. THUNSTRÖM	AVDELNING	BRÖ
RITNINGSTYP	PLAN, VY		
TEKNIKOMRÅDE / INNEHÅLL	BYGGNADSVÄRK		
BESKRIVNING	FÖRSLAGSSKISS		
SKALA	1:100	FORMAT	A1
RITINGSNUMMER	146K2001	FÖRVALTNINGSNUMMER	
		BLAD	NÄSTA BLAD BET

