KONNEKTION RITNING -04

KONNEKTION RITNING -04

GRÄNS FÖR VÄGPLAN

SPÅNGABÄCKEN

ÅSAKA

NY VÄG 186

SPÅNGABÄCKEN

PENDELPARKERING MED VÄNDSLINGA FÖR BUSS SAMT PLATS FÖR INFORMATIONSTAVLA

VÄG 186 RIVS MELLAN E20 OCH NY STRÄCKNING

BUSSHÅLLPLATSER I ANSLUTNING TILL PENDELPARKERING OCH NY VÄG 186

SERVICEFICKA VID PUMPSTATION

E20 PÅ BRO 100-693-1 ÖVER VÄG 186 RITNING 1 43 K 20 01

VILTUTHOPP

VILTUTHOPP

BRAGNUM

LEKÅSA 27:1

LEKÅSA 86

ÅSAKA

VÄG 2500 DRAS IN FRÅN ALLMÄNT UNDERHÅLL

SERVICEFICKA VID PUMPSTATION

BRAGNUM

LEKÅSA 28:1

E20 PÅ BRO 100-692-1 ÖVER ENSKILD VÄG RITNING 1 44 K 20 01

LEKÅSA 87

LEKÅSA 88

VÅRGÅRDA

LEKÅSA 74:1

LEKÅSA 18:1

E20

VILTUTHOPP

VARA

VILTUTHOPP

GÅNG- OCH CYKELBANA

PLANSKILD KORSNING TYP F ANLÄGGS FÖR E20 MED BRO ÖVER VÄG 186

ÅKERHOLME

YTA FÖR VÄGVISNING LEKÅSA

ALLÉ

LEKÅSA 74:1

LEKÅSA 22:1

BEF NÖDFICKA

EN DEL AV VÄG 2511 DRAS IN FRÅN ALLMÄNT UNDERHÅLL

LEKÅSA 6:1-2

LEKÅSA 5:1

LEKÅSA 22:1

BRAGNUM

LEKÅSA 32:1

NY VÄG 2511

LEKÅSA

LEKÅSA 21:1

ENSKILD VÄG

KONNEKTION RITNING -04
KONNEKTION RITNING -05

KONNEKTION RITNING -04
KONNEKTION RITNING -05

SKALA 1:2000 0 20 40 60 80 100 200 m

KOORDINATSYSTEM

PLAN: SWEREF 99 13 30
HÖJD: RH 2000

PLANNYCKEL

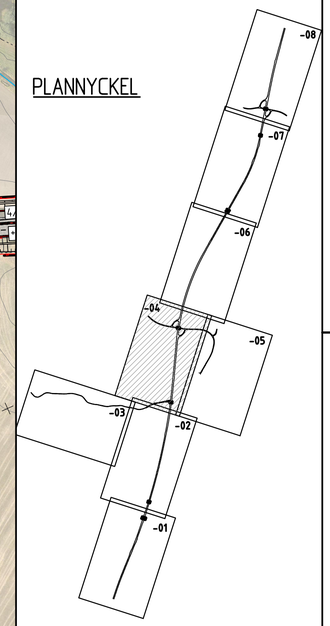

TECKENFÖRKLARING

- VÄGBANA FÖR ALLMÄN VÄG
- VÄGBANA FÖR ENSKILD VÄG
- BELÄGGNINGSKANT
- BEFINTLIG SLÄNT
- NY SLÄNT
- TRAKTGRÄNS
- FASTIGHETSGRÄNS
- KOMMUNGRÄNS
- 2:13 FASTIGHETSBETECKNING
- LEKÅSA TRAKTNAMN
- FORNLÄMNING
- BIOTOPSKYDDAT OMRÅDE I ELLER I NÄRHETEN AV VÄGPLAN
- LEKÅSA 28:1 RAÄ-BETECKNING FÖR FORNLÄMNING
- FORNLÄMNINGSOMRÅDE
- BYGGNADER (BOSTAD, ÖVRIGA BYGGNADER)
- BYGGNADER SOM RIVS
- BEF BULLERSKYDDSPLANK
- BEF VÄGRÄCKE
- BEF VÄGANSLUTNING SOM STÄNGS GENOM SÄRSKILT BESLUT
- ALLMÄN VÄGDEL SOM RIVS
- KÖRFÄLTSINDELNING PÅ E20 SAMT FÖRKLARING FÖR ANSLUTANDE VÄG
- KÖRFÄLTSPILAR
- PORT UNDER E20
- BRO ÖVER E20
- GRÄNS FÖR VÄGOMRÅDE
- NYTT VÄGRÄCKE
- MITTRÄCKE
- 0/100 +00.0 LÄNGDMÄTNING OCH HÖJDSÄTTNING
- FAUNASTÄNGSEL
- BULLERSKYDDSSKÄRM
- FÄRIST OCH GRIND FÖR GÅNG OCH CYKEL
- BEFINTLIG KOPORT/GÅNGPORT
- NY TRUMMA
- NY PUMPSTATION FÖR DAGVATTEN

TYP AV PLAN
VÄGPLAN

GRANSKNINGSSTATUS / SYFTE

HANDLINGSTYP

DATUM: 2018-02-05
LEVERANS / ÄNDRINGS-PM

OBJEKT
VÄG E20
VÅRGÅRDA-VARA

DELOMRÅDE / BANDEL: RIBBINGSBERG-ELING
ANLÄGGNINGSDEL: GEMENSAMT
OBJEKTNUMMER / KM: 1503062
KONSTRUKTIONSNUMMER

BESTÄLLARE: TRAFIKVERKET
LEVERANTÖR: SWECO

SKAPAD AV: J MAGNUSSON
UPPDRAGSNUMMER: 2347029
GODKÄND AV: D ROLAND
AVDELNING

RITNINGSTYP: ILLUSTRATIONSPLAN
TEKNIKOMRÅDE / INNEHÅLL: VÄGUTFORMNING OCH TRAFIK
BESKRIVNING: E20

KM 3/520-4/880

SKALA: 1:2000
FORMAT: A1
FÖRVALTNINGSNUMMER

RITNINGSNUMMER: 1 00 T 05 04
BLAD
NÄSTA BLAD
BET

Ritning: P:\2351\2247007\520_Ribbingsberg-Vara\1000_E20_Ribbingsberg-Vara VS_E4\02_sPrint\TRIDER\1001005\4.dwg Skapad av: Johansson Frederik 2018-02-05 09:40

VVA1503062VP (24) 2018-02-09:57