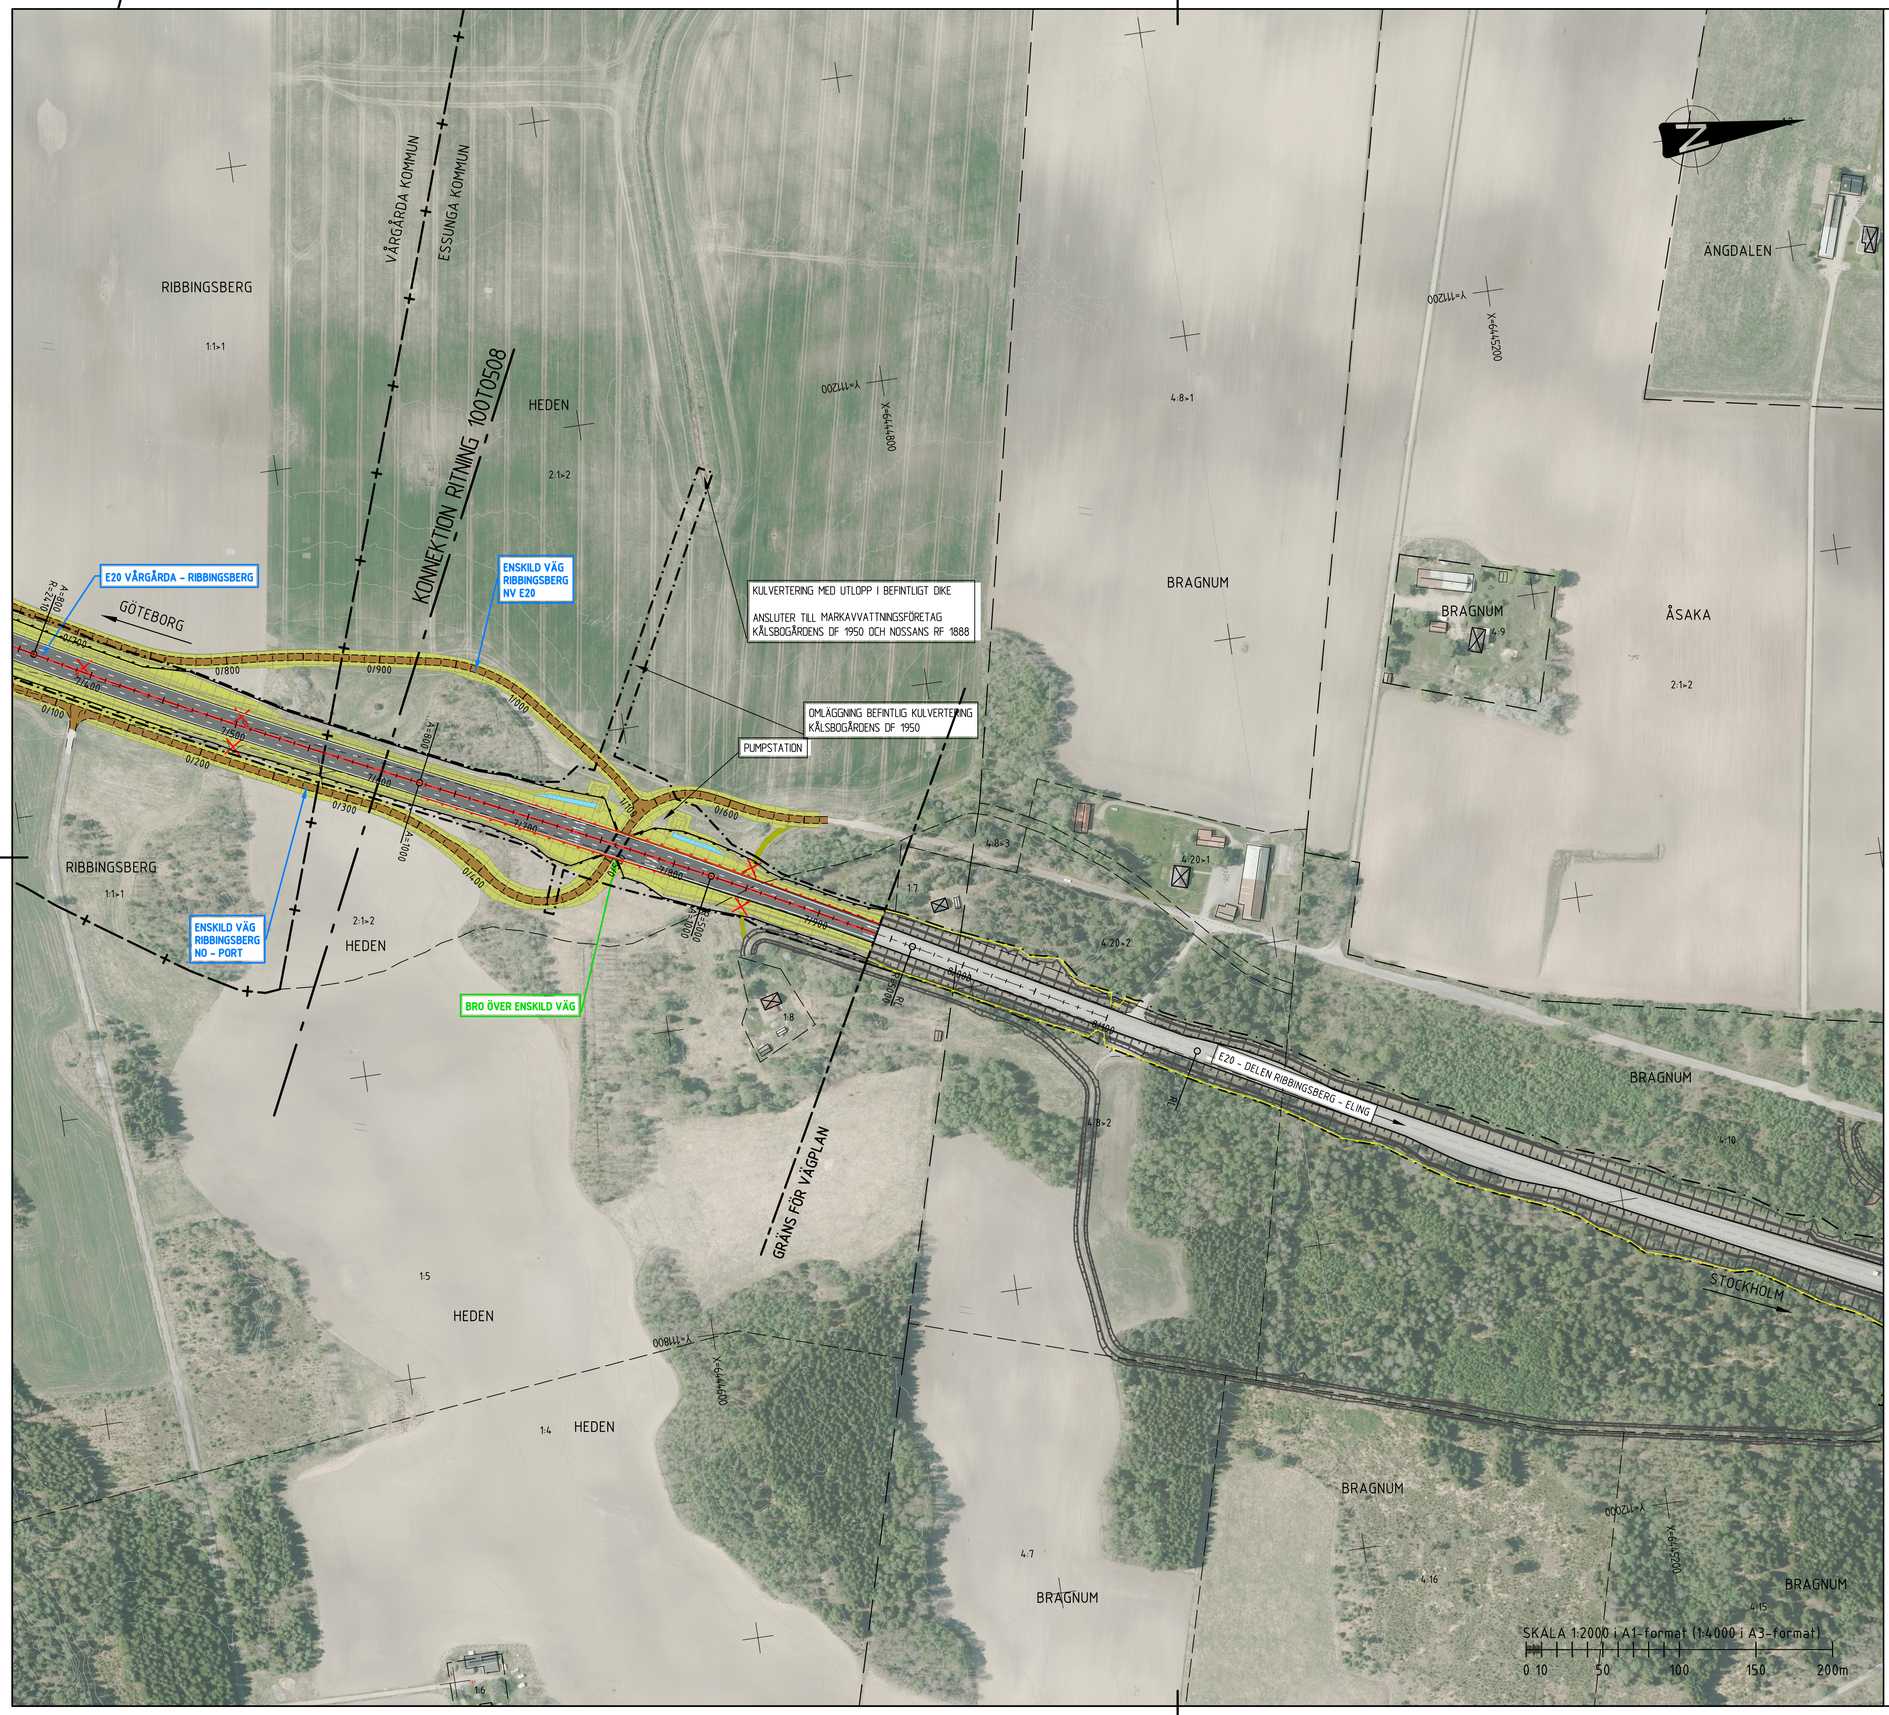

KOORDINATSYSTEM

PLAN: SWEREF 99 13 30
HÖJD: RH2000

TECKENFÖRKLARING

- FASTIGHETSGRÄNS
- TRAKTGRÄNS
- VÄGOMRÅDESGRÄNS
- KOMMUNGRÄNS
- VÄGRÄCKE
- MITTRÄCKE
- BULLERSKYDDSSKÄRM
- VILTSTÄNGSEL
- NY ALLMÄN VÄG
- NY GÅNG- OCH CYKELVÄG
- NY ALLMÄN GRUSVÄG
- FÖRSLAG TILL NY ENSKILD VÄG. GRUS- / ASFALTSLITLAGER
- NY VÄGSLÄNT / DIKE
- NY BERGSKÄRNING
- LANDSKAPSANPASSNING MED NIVÅKURVOR
- ÅTERSTÄLLNING AV MARK EFTER RIVNING AV BEF. VÄG / AVSMALNING AV BEFINTLIG VÄG
- FÖRDRÖJNINGSDIKE
- VÄG ELLER VÄGANSLUTNING SOM STÄNGS
- BYGGNADER (BOSTAD/ÖVRIGA BYGGNADER)
- BYGGNADER SOM RIVS OCH FASTIGHET SOM LÖSES IN

ORIENTERINGSFIGUR

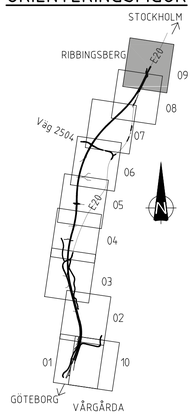

TYP AV PLAN	VÄGPLAN
GRANSKNINGSSTATUS / SYFTE	
HANDLINGSTYP	
DATUM: 2020-03-10	LEVERANS / ÄNDRINGS-PM
OBJEKT: E20 VÅRGÅRDA - VARA	
DELOMRÅDE / BANDEL: VÄRGÅRDA - RIBBINGSBERG	
ANLÄGGNINGDEL: GEMENSAM	
OBJEKTNUMMER / KM: 150306	KONSTRUKTIONSNUMMER
BESTÄLLARE: TRAFIKVERKET	LEVERANTÖR: MARKERA, VEIDEKKE
SKAPAD AV: C DAVIDSSON	UPPDRAGSNUMMER: 4001-1601
GODKÄND AV: M ARVIDSSON	AVDELNING: MARK
RITNINGSTYP: ILLUSTRATIONSKARTA	
TEKNIKOMRÅDE / INNEHÅLL: VÄGUTFORMNING & TRAFIK	
BESKRIVNING: KM 7/600 - 7/940	
SKALA: 1:2000	FORMAT: A1 / FÖRVALTNINGSNUMMER
RITNINGSNUMMER: 100T0509	BLAD / NÄSTA BLAD / BET

FIL: N:\1-INTIDEP\100150509\DWG\100T0509.DWG, 2020-03-12 15:18 AV ANVÄNDARE: SKN