



KORDINATSYSTEM  
 PLAN: SWEREF 99 13 30  
 HÖJD: RH 2000

PLANNYCKEL

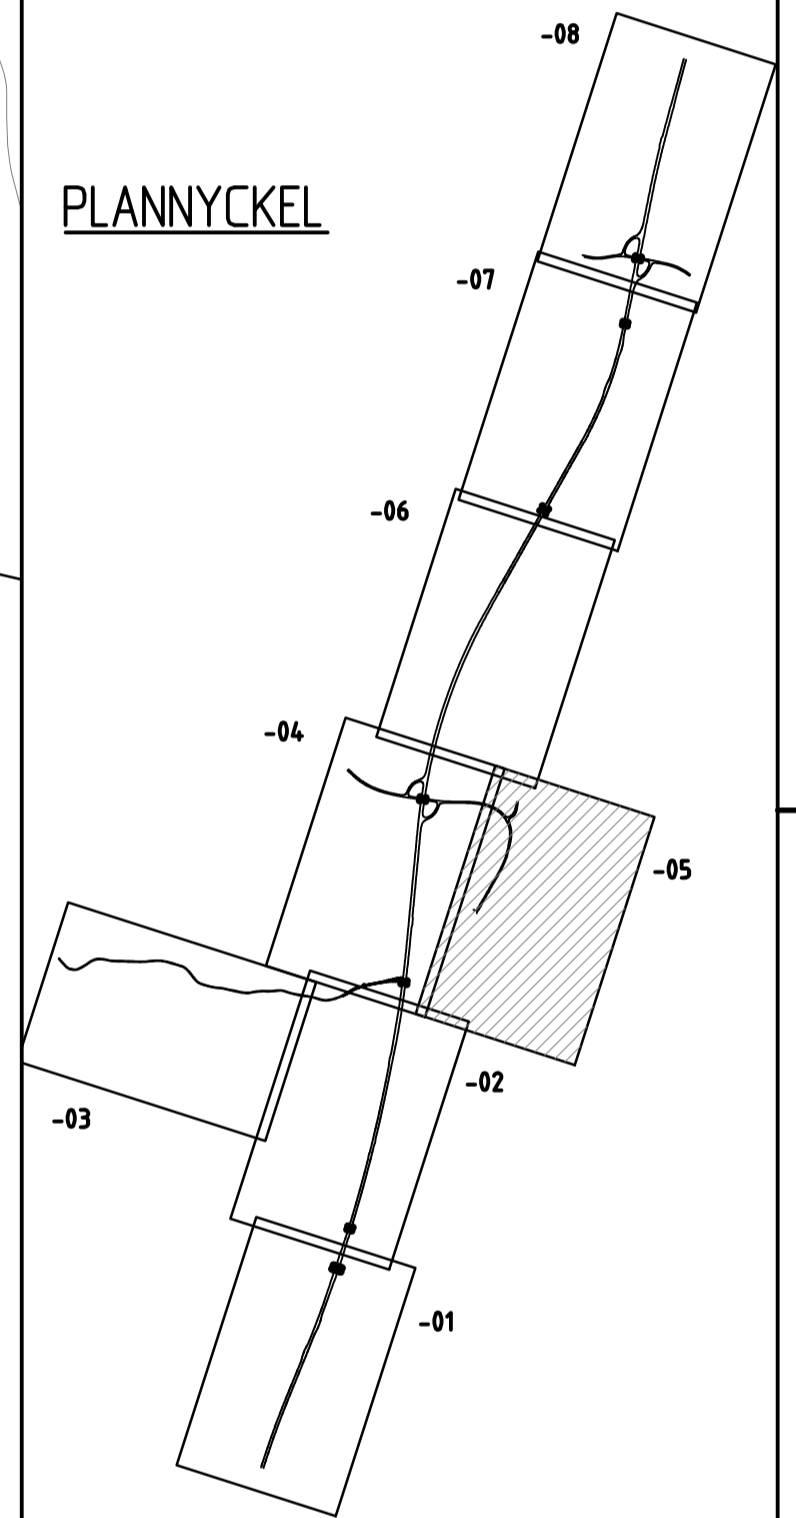

SKALA 0 20 40 60 80 100 200 m  
 1:2000

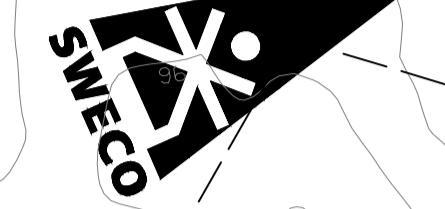

TYP AV PLAN		<b>VÄGPLAN</b>	
GRANSKNINGSSTATUS / SYFTE			
HANDLINGSTYP			
<b>FASTSTÄLLESEHANDLING</b>			
DATUM		LEVERANS / ÄNDRINGS-PM	
2018-04-30			
OBJEKT			
<b>VÄG E20 VÄRGÅRDA-VARA</b>			
DELOMRÅDE / BANDEL			
<b>RIBBINGSBERG-ELING</b>			
ANLÄGGNINGSDEL			
GEMENSAMT		KONSTRUKTIONSNUMMER	
150306			
BESTÄLLARE		LEVERANTÖR	
<b>TRAFIKVERKET</b>		<b>SWECO</b>	
SKAPAD AV		UPPRAGSNUMMER	
F JOHANSSON		2347029	
GODKÄND AV		ÄNDRING	
D ROLAND			
RITNINGSTYP			
<b>PLANKARTA</b>			
TEKNIKOMRÅDE / INNEHÅLL			
<b>VÄGUTFORMNING OCH TRAFIK</b>			
BESKRIVNING			
<b>VÄG 186</b>			
IANSPRÅKTAGANDE GAMLA E3			
SKALA		FÖRVALTNINGSNUMMER	
1:2000		A1	
RITNINGSNUMMER		BLAD	
1 00 T 02 05		NÄSTA BLAD	
		BET	

TECKENFÖRKLARING

- MARKANSPRÅK**
- GRÄNS FÖR VÄGOMRÅDE
  - AVGRÄNSNING MELLAN OLIKA TYPER AV MARKANSPRÅK
  - V** NYTT VÄGOMRÅDE MED VÄGRÄTT
  - Vi** NYTT VÄGOMRÅDE MED INSKRÄNKT VÄGRÄTT FÖR LEDNINGAR OCH DIKEN
  - Va** INDRAGNING AV VÄG FRÅN ALLMÄNT UNDERHÅLL
  - T<sub>1</sub>** TILFÄLLIG NYTTJÄNDERÄTT FÖR VÄGBYGGNADSRBETEN, MASSUPPLAG, ETABLERING SAMT OMLÄGGNING AV LEDNINGAR, AVSER 36 MÅNADER EFTER IANSPRÅKTAGANDE
  - T<sub>2</sub>** TILFÄLLIG NYTTJÄNDERÄTT FÖR TILFÄLLIG TRAFIK OCH ARBETSVÄGAR, AVSER 36 MÅNADER EFTER IANSPRÅKTAGANDE

- SKYDDSÅTGÄRDER OCH FÖRSIKTIGHETSMÅTT**
- MARKERING ELLER AVGRÄNSNING AV SKYDDSÅTGÄRD/FÖRSIKTIGHETSMÅTT
  - SK 1** FAUNASTÄNGSEL ANDRONS PÅ BÅDA SIDOR OM E20, PÅ HELA STRÄCKAN ANGES PÅ PLANKARTA SOM STAKET, SE ÖVRIGA BETECKNINGAR
  - SK 2** FÄRIST
  - SK 3** FAUNAPASSAGE
  - SK 4** VILTUTHOPP
  - SK 5** FASTIGHET SOM ERBJUDS BULLERSKYDDSÅTGÄRDER UTANFÖR VÄGOMRÅDE I FORM AV FASADÅTGÄRD
  - SK 6** FASTIGHET SOM ERBJUDS BULLERSKYDDSÅTGÄRDER UTANFÖR VÄGOMRÅDE I FORM AV LOKALT SKYDD VID UTEPLATS
  - SK 7** VÄGNÄRA BULLERSKYDDSÅTGÄRD INOM VÄGOMRÅDE I FORM AV BULLERSKYDDSSKÄRM
  - SK 8** FASTIGHET SOM ERBJUDS BULLERSKYDDSÅTGÄRDER UTANFÖR VÄGOMRÅDE I FORM AV BULLERSKYDDSSKÄRM
  - SK 9** RISKSKYDD, HÖGKAPACITETSÄCKE KOMBINERAT MED ÅTGÄRDER MOT LÄCKAGE SOM SKYDD MOT OLYCKOR MED FARLIGT GODS

- SKYDDSÅTGÄRDER OCH FÖRSIKTIGHETSMÅTT**
- MARKERING ELLER AVGRÄNSNING AV OMÅRDE SOM OMFATTAS AV GENERELLT BIOTOPSKYDD OCH PÅVERKAS AV VÄGPLAN
- VERKSAMHETER SOM UNDANTAS FRÅN FÖRBUD ENLIGT MILJÖBALKEN**
- UNDANTAGEN GÄLLER HELA PLANEN
- SKYLDIGHETEN ATT GÖRA ANMÄLAN FÖR SAMRÅD ENLIGT 12:6 GÄLLER INTE FÖR DE VERKSAMHETER OCH ÅTGÄRDER SOM BEHOVS FÖR ATT BYGGA VÄGEN OCH SOM FASTSTÄLLS OCH INGÅR I VÄGOMRÅDE FÖR ALLMÄN VÄG ELLER OMÅRDE FÖR TILFÄLLIG NYTTJÄNDERÄTT
  - FÖRBUDEN SOM AVSER VERKSAMHET ELLER ÅTGÄRD INOM GENERELLT BIOTOPSKYDDOMRÅDE (7:11 2 ST) GÄLLER INTE BYGGANDET AV ALLMÄN VÄG

- ÖVRIGA BETECKNINGAR**
- BELÄGGNINGSKANT
  - LÄNGDMÄTNING OCH HÖJDSÄTTNING (+/- 0.10 m)
  - KOMMUNGRÄNS
  - TRAKTGRÄNS
  - FASTIGHETSGRÄNS
  - BYGGNADER (BOSTAD, ÖVRIGA BYGGNADER)
  - 2113 FASTIGHETSBECKENNING
  - TRAKTNAMN
  - PORT UNDER E20
  - BRO ÖVER E20
- ÖVRIGA BETECKNINGAR**
- NYTT VÄGRÄCKE VID MITTSTÖD FÖR BRO
  - NYTT MITTRÄCKE
  - FAUNASTÄNGSEL