KORDINATSYSTEM

PLAN: SWEREF 99 13 30
HÖJD: RH 2000

PLANNYCKEL

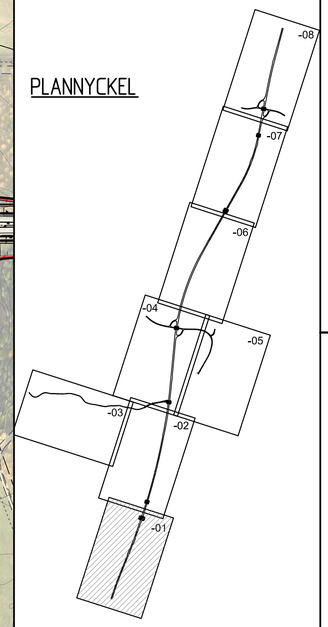

TECKENFÖRKLARING

- VÄGBANA FÖR ALLMÄN VÄG
- VÄGBANA FÖR ENSKILD VÄG
- BELÄGGNINGSKANT
- BEFINTLIG SLÄNT
- NY SLÄNT
- TRAKTGRÄNS
- FASTIGHETSGRÄNS
- KOMMUNGRÄNS
- 2:1:3 FASTIGHETSBETECKNING
- LEKÅSA TRAKTNAMN
- FORNLÄMNING
- BYGGNADER (BOSTAD, ÖVRIGA BYGGNADER)
- BYGGNADER SOM RIVS
- BEF BULLERSKYDDSPLANK
- BEF VÄGRÄCKE
- BEF VÄGANSLUTNING SOM STÄNGS GENOM SÄRSKILT BESLUT
- ALLMÄN VÄGDEL SOM RIVS
- PORT UNDER E20
- BRO ÖVER E20
- GRÄNS FÖR VÄGOMRÅDE
- NYTT VÄGRÄCKE
- MITTRÄCKE
- 0/100 +00.0 LÄNGDMÄTNING OCH HÖJDSÄTTNING
- FAUNASTÄNGSEL
- FÄRIST OCH GRIND FÖR GÅNG OCH CYKEL
- BEFINTLIG KOPORT/GÅNGPORT
- NY TRUMMA
- NY PUMPSTATION FÖR DAGVATTEN
- SYMBOL FÖR KÖRFÄLT OCH RIKTNING

TYP AV PLAN	VÄGPLAN
GRANSKNINGSSTATUS / SYFTE	
HANDLINGSTYP	SAMRÅDSHANDLING
DATUM	2017-11-07
LEVERANS / ÄNDRINGS-PM	
OBJEKT	VÄG E20 VÅRGÅRDA-VARA
DELOMRÅDE / BANDEL	
ANLÄGGNINGSDEL	GEMENSAMT
OBJEKTNUMMER / KM	1503062
KONSTRUKTIONSNUMMER	
BESTÄLLARE	TRAFIKVERKET
LEVERANTÖR	SWECO
SKAPAD AV	J MAGNUSSON
UPPDRAGSNUMMER	2347029
GODKÄND AV	D ROLAND
AVDELNING	
RITNINGSTYP	ILLUSTRATIONSPLAN
TEKNIKOMRÅDE / INNEHÅLL	VÄGUTFORMNING OCH TRAFIK
BESKRIVNING	E20 KM 1/000-2/200
SKALA	1:2000
FORMAT	A1
FÖRVALTNINGSNUMMER	
RITNINGSNUMMER	1 00 T 05 01
BLAD	
NÄSTA BLAD	
BET	

Ritning: P:\23\1\234\1\005\526_Ritningsplan\g-1\e1a1000.t22c_Ritningsplan g-1\e1a1000.t22c_Ritningsplan g-1.e.5.640.2.dPrint.1.TABDef.\00105501.dwg Skapad av: Magnusson Johan 2017-11-07 09:26

KONNEKTION RITNING -03

KONNEKTION RITNING -03

KONNEKTION RITNING -01

KONNEKTION RITNING -04

KONNEKTION RITNING -01

KONNEKTION RITNING -05

BRAGNUM

(S:3)

BRAGNUM

ÅSAKA

LEKÅSA

VÄG 2500 DRAS IN FRÅN ALLMÄNT UNDERHÅLL MELLAN E20 OCH ÅSAKA KORSNING

NÖDFICKA

ANSLUTNING TILL E20
BEHÅLLS, FÄRIST ANLÄGGS

P-FICKA

VÅRGÅRDA

BEF.BRO

P-FICKA

E20

P-FICKA

ANSLUTNING TILL E20
BEHÅLLS, FÄRIST ANLÄGGS

VARA

SKALA 0 20 40 60 80 100 200 m
1:2000

KORDINATSYSTEM

PLAN: SWEREF 99 13 30
HÖJD: RH 2000

PLANNYCKEL

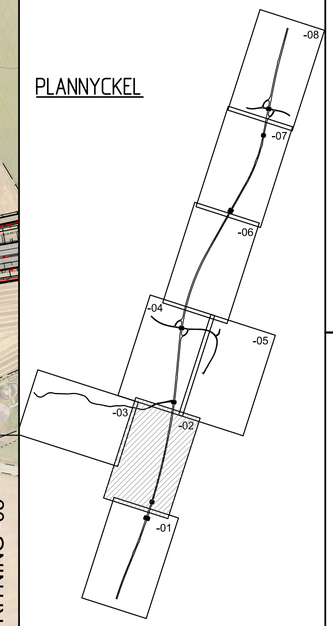

TECKENFÖRKLARING

- VÄGBANA FÖR ALLMÄN VÄG
- VÄGBANA FÖR ENSKILD VÄG
- BELÄGGNINGSKANT
- BEFINTLIG SLÄNT
- NY SLÄNT
- TRAKTGRÄNS
- FASTIGHETSGRÄNS
- KOMMUNGRÄNS
- 21:13 FASTIGHETSBETECKNING
- LEKÅSA TRAKTNAMN
- FORNLÄMNING
- BYGGNADER (BOSTAD, ÖVRIGA BYGGNADER)
- BYGGNADER SOM RIVS
- BEF BULLERSKYDDSPLANK
- BEF VÄGRÄCKE
- BEF VÄGANSLUTNING SOM STÄNGS GENOM SÄRSKILT BESLUT
- ALLMÄN VÄGDEL SOM RIVS
- PORT UNDER E20
- BRO ÖVER E20
- GRÄNS FÖR VÄGOMRÅDE
- NYTT VÄGRÄCKE
- MITTRÄCKE
- 0/100 +00.0 LÄNGDMÄTNING OCH HÖJDSÄTTNING
- FAUNASTÄNGSEL
- FÄRIST OCH GRIND FÖR GÅNG OCH CYKEL
- BEFINTLIG KOPORT/GÅNGPORT
- NY TRUMMA
- NY PUMPSTATION FÖR DAGVATTEN
- SYMBOL FÖR KÖRFÄLT OCH RIKTNING

TYP AV PLAN	VÄGPLAN
GRANSKNINGSSTATUS / SYFTE	
HANDLINGSTYP	SAMRÅDSHANDLING
DATUM	2017-11-07
LEVERANS / ÄNDRINGS-PM	
OBJEKT	VÄG E20 VÅRGÅRDA-VARA
DELOMRÅDE / BANDEL	
ANLÄGGNINGSDEL	GEMENSAMT
OBJEKTNUMMER / KM	1503062
KONSTRUKTIONSNUMMER	
BESTÄLLARE	TRAFIKVERKET
LEVERANTÖR	SWECO
SKAPAD AV	J MAGNUSSON
UPPDRAGSNUMMER	2347029
GODKÄND AV	D ROLAND
AVDELNING	
RITNINGSTYP	ILLUSTRATIONSPLAN
TEKNIKOMRÅDE / INNEHÅLL	VÄGUTFORMNING OCH TRAFIK
BESKRIVNING	E20 KM 2/200-3/520
SKALA	1:2000
FORMAT	A1
FÖRVALTNINGSNUMMER	
RITNINGSNUMMER	1 00 T 05 02
BLAD	
NÄSTA BLAD	
BET	

Ritning: P:\2317\2347029_E20_Åtgärdsplan_Vara\000_E20_Åtgärdsplan_Vara\ritningar\vara1s_E4D\v2_PP-Yt-1_Bilaga1\1001050.dwg Skapat av: Magnusson Johan 2017-11-07 09:29

MODELLNYTT000703 2017-11-02 07:08
MODELLNYTT000704 2017-11-06 15:14
MODELLNYTT000705 2017-11-06 15:40
MODELLNYTT000706 2017-11-06 15:49
MODELLNYTT000707 2017-11-07 08:29
MODELLNYTT000708 2017-11-07 09:02
MODELLNYTT000709 2017-11-07 09:25
MODELLNYTT000710 2017-11-07 09:29

KORDINATSYSTEM

PLAN: SWEREF 99 13 30
HÖJD: RH 2000

PLANNYCKEL

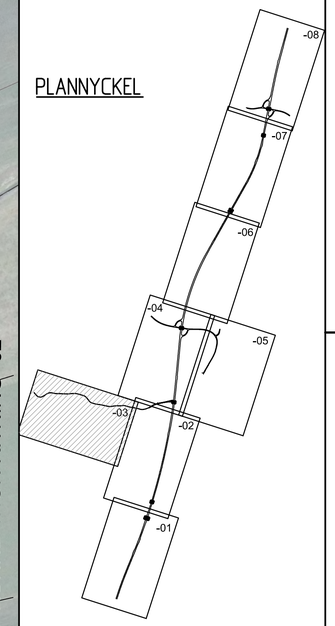

TECKENFÖRKLARING

- VÄGBANA FÖR ALLMÄN VÄG
- VÄGBANA FÖR ENSKILD VÄG
- BELÄGGNINGSKANT
- BEFINTLIG SLÄNT
- NY SLÄNT
- TRAKTGRÄNS
- FASTIGHETSGRÄNS
- KOMMUNGRÄNS
- 21:13 FASTIGHETSBETECKNING
- LEKÅSA TRAKTNAMN
- FORNLÄMNING
- BYGGNADER (BOSTAD, ÖVRIGA BYGGNADER)
- BYGGNADER SOM RIVS
- BEF BULLERSKYDDSPLANK
- BEF VÄGRÄCKE
- BEF VÄGANSLUTNING SOM STÄNGS GENOM SÄRSKILT BESLUT
- ALLMÄN VÄGDEL SOM RIVS
- PORT UNDER E20
- BRO ÖVER E20
- GRÄNS FÖR VÄGOMRÅDE
- NYTT VÄGRÄCKE
- MITTRÄCKE
- 0/100 +00.0 LÄNGDMÄTNING OCH HÖJDSÄTTNING
- FAUNASTÄNGSEL
- FÄRIST OCH GRIND FÖR GÅNG OCH CYKEL
- BEFINTLIG KOPORT/GÅNGPORT
- NY TRUMMA
- NY PUMPSTATION FÖR DAGVATTEN
- SYMBOL FÖR KÖRFÄLT OCH RIKTNING

TYP AV PLAN
VÄGPLAN

GRANSKNINGSSTATUS / SYFTE

HANDLINGSTYP
SAMRÅDSHANDLING

DATUM
2017-11-07

LEVERANS / ÄNDRINGS-PM

OBJEKT
VÄG E20
VÅRGÅRDA-VARA

DELOMRÅDE / BANDEL

ANLÄGGNINGSDEL
GEMENSAMT

OBJEKTNUMMER / KM
1503062

KONSTRUKTIONSNUMMER

BESTÄLLARE
TRAFIKVERKET

LEVERANTÖR
SWECO

SKAPAD AV
J MAGNUSSON

UPPDRAGSNUMMER
2347029

GODKÄND AV
D ROLAND

AVDELNING

RITNINGSTYP
ILLUSTRATIONSPLAN

TEKNIKOMRÅDE / INNEHÅLL
VÄGUTFORMNING OCH TRAFIK

BESKRIVNING
E20

INDRAGNING VÄG 2500

SKALA
1:2000

FORMAT
A1

FÖRVALTNINGSNUMMER

RITNINGSNUMMER
1 00 T 05 03

BLAD

NÄSTA BLAD

BET

Ritning: P:\23\1\234\1\1007\5.2\5.2\Ritningsfiler\Väg\1000_E20_Ritningsplanering-Väg E6_E4\0.2_4PV1\1\1RITAR\1001005\Väg Skapad av: Magnusson Johan 2017-11-07 09:33

KONNEKTION RITNING -04

KONNEKTION RITNING -04
KONNEKTION RITNING -05

GRÄNS FÖR VÄGPLAN

JONSLUND

ÅSAKA

BRAGNUM

PENDELPARKERING MED VÄNDSLINGA FÖR BUSS SAMT PLATS FÖR INFORMATIONSTAVLA

VÄG 186 RIVS MELLAN E20 OCH NY STRÄCKNING

BUSSHÅLLPLATSER I ANSLUTNING TILL PENDELPARKERING

VÄG 2500 DRAS IN FRÅN ALLMÄNT UNDERHÅLL

VÅRGÅRDA

E20

MÖTESFRI KORSNING TYP F ANLÄGGS FÖR E20 MED BRO ÖVER VÄG 186

VARA

YTA FÖR VÄGVISNING LEKÅSA

BEF NÖDFICKA

EN DEL AV VÄG 2511 DRAS IN FRÅN ALLMÄNT UNDERHÅLL

LEKÅSA

ENSKILD VÄG

KONNEKTION RITNING -04
KONNEKTION RITNING -05

SKALA 1:2000 0 20 40 60 80 100 200 m

KORDINATSYSTEM

PLAN: SWEREF 99 13 30
HÖJD: RH 2000

PLANNYCKEL

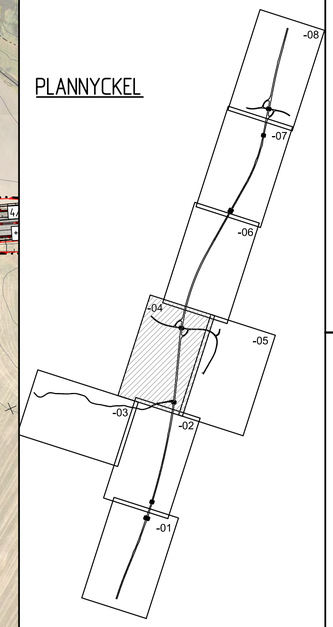

TECKENFÖRKLARING

- VÄGBANA FÖR ALLMÄN VÄG
- VÄGBANA FÖR ENSKILD VÄG
- BELÄGGNINGSKANT
- BEFINTLIG SLÄNT
- NY SLÄNT
- TRAKTGRÄNS
- FASTIGHETSGRÄNS
- KOMMUNGRÄNS
- 21:13 FASTIGHETSBETECKNING
- LEKÅSA TRAKTNAMN
- FORNLÄMNING
- BYGGNADER (BOSTAD, ÖVRIGA BYGGNADER)
- BYGGNADER SOM RIVS
- BEF BULLERSKYDDSPLANK
- BEF VÄGRÄCKE
- BEF VÄGANSLUTNING SOM STÄNGS GENOM SÄRSKILT BESLUT
- ALLMÄN VÄGDEL SOM RIVS
- PORT UNDER E20
- BRO ÖVER E20
- GRÄNS FÖR VÄGOMRÅDE
- NYTT VÄGRÄCKE
- MITTRÄCKE
- 0/100 +00.0 LÄNGDMÄTNING OCH HÖJDSÄTTNING
- FAUNASTÄNGSEL
- FÄRIST OCH GRIND FÖR GÅNG OCH CYKEL
- BEFINTLIG KOPORT/GÅNGPORT
- NY TRUMMA
- NY PUMPSTATION FÖR DAGVATTEN
- SYMBOL FÖR KÖRFÄLT OCH RIKTNING

TYP AV PLAN	VÄGPLAN
GRANSKNINGSSTATUS / SYFTE	
HANDLINGSTYP	SAMRÅDSHANDLING
DATUM	2017-11-07
LEVERANS / ÄNDRINGS-PM	
OBJEKT	VÄG E20 VÅRGÅRDA-VARA
DELOMRÅDE / BANDEL	
ANLÄGGNINGSDEL	GEMENSAMT
OBJEKTNUMMER / KM	1503062
KONSTRUKTIONSNUMMER	
BESTÄLLARE	TRAFIKVERKET
LEVERANTÖR	SWECO
SKAPAD AV	J MAGNUSSON
UPPDRAGSNUMMER	2347029
GODKÄND AV	D ROLAND
AVDELNING	
RITNINGSTYP	ILLUSTRATIONSPLAN
TEKNIKOMRÅDE / INNEHÅLL	VÄGUTFORMNING OCH TRAFIK
BESKRIVNING	E20 KM 3/520-4/880
SKALA	1:2000
FORMAT	A1
FÖRVALTNINGSNUMMER	
RITNINGSNUMMER	1 00 T 05 04
BLAD	
NÄSTA BLAD	
BET	

Ritning: P:\2347029\2347029_E20_Vårgårda\geo\ny-vår-e1000_E20_Vårgårda.dgn Skapad av: Magnusson Johan 2017-11-07 09:36

KONNEKTION RITNING -04

KONNEKTION RITNING -04

KONNEKTION RITNING -02

KONNEKTION RITNING -06

GRÄNS FÖR VÄGPLAN

DEL AV GAMLA E3:AN TAS I BRUK SOM ALLMÄN VÄG FÖR ANSLUTNING TILL KORSNING FÖR E20

ENSKILD VÄG (GAMLA E3) ANSLUTER MOT NY VÄG 186

JONSLUND

KYRKÅNGEN

SWECO

Y=6446600

Y=6446800

Y=6447000

SKALA 1:2000 0 20 40 60 80 100 200 m

KORDINATSYSTEM

PLAN: SWEREF 99 13 30
HÖJD: RH 2000

PLANNYCKEL

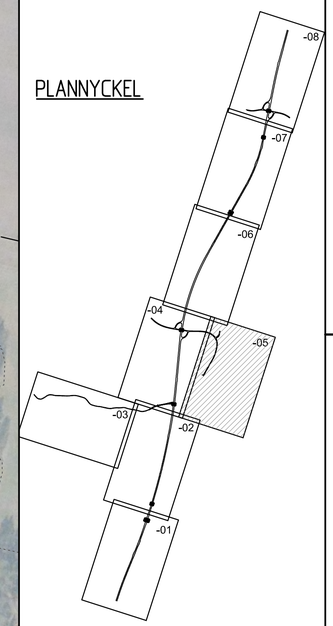

TECKENFÖRKLARING

- VÄGBANA FÖR ALLMÄN VÄG
- VÄGBANA FÖR ENSKILD VÄG
- BELÄGGNINGSKANT
- BEFINTLIG SLÄNT
- NY SLÄNT
- TRAKTGRÄNS
- FASTIGHETSGRÄNS
- KOMMUNGRÄNS
- 2:1:3 FASTIGHETSBETECKNING
- LEKÅSA TRAKTNAMN
- FORNLÄMNING
- BYGGNADER (BOSTAD, ÖVRIGA BYGGNADER)
- BYGGNADER SOM RIVS
- BEF BULLERSKYDDSPLANK
- BEF VÄGRÄCKE
- BEF VÄGANSLUTNING SOM STÄNGS GENOM SÄRSKILT BESLUT
- ALLMÄN VÄGDEL SOM RIVS
- PORT UNDER E20
- BRO ÖVER E20
- GRÄNS FÖR VÄGOMRÅDE
- NYTT VÄGRÄCKE
- MITTRÄCKE
- 0/100 +00.0 LÄNGDMÄTNING OCH HÖJDSÄTTNING
- FAUNASTÄNGSEL
- FÄRIST OCH GRIND FÖR GÅNG OCH CYKEL
- BEFINTLIG KOPORT/GÅNGPORT
- NY TRUMMA
- NY PUMPSTATION FÖR DAGVATTEN
- SYMBOL FÖR KÖRFÄLT OCH RIKTNING

TYP AV PLAN: VÄGPLAN

GRANSKNINGSSTATUS / SYFTE:

HANDLINGSTYP: SAMRÅDSHANDLING

DATUM: 2017-11-07

LEVERANS / ÄNDRINGS-PM:

OBJEKT: VÄG E20 VÅRGÅRDA-VARA

DELOMRÅDE / BANDEL:

ANLÄGGNINGSDEL: GEMENSAMT

OBJEKTNUMMER / KM: 1503062

KONSTRUKTIONSNUMMER:

BESTÄLLARE: TRAFIKVERKET

LEVERANTÖR: SWECO

SKAPAD AV: J MAGNUSSON

UPPDRAGSNUMMER: 2347029

GODKÄND AV: D ROLAND

AVDELNING:

RITNINGSTYP: ILLUSTRATIONSPLAN

TEKNIKOMRÅDE / INNEHÅLL: VÄGUTFORMNING OCH TRAFIK

BESKRIVNING: E20

IANSPRÅKTAGANDE GAMLA E3

SKALA: 1:2000

FORMAT: A1

FÖRVALTNINGSNUMMER:

RITNINGSNUMMER: 1 00 T 05 05

BLAD:

NÄSTA BLAD:

BET:

Ritning: P:\2017\2347029_E20_Alingsberg-Vara\1000_E20_Alingsberg-Vara\4.5_E4\Dv2_PK\Tr1_Bilder\1001055.dwg Skapat av: Magnusson Johan 2017-11-07 09:40

KONNEKTION RITNING -04

KONNEKTION RITNING -07

KONNEKTION RITNING -05

KONNEKTION RITNING -07

ÅSAKA

VÅRGÅRDA

BRAGNUM

GALMETORP

VÄSTTORP

NÖDFICKA

VÄSTTORP

VARA

BRAGNUM

VÄSTTORP

NOLTORP

E20

4/900 +95,6

5/000 +95,6

5/100 +95,9

5/200 +96,4

5/300 +97,0

5/400 +97,5

5/500 +97,8

5/600 +97,8

5/700 +97,6

5/800 +97,0

5/900 +96,4

6/000 +96,0

6/100 +95,7

6/200 +95,8

SKALA 1:2000 0 20 40 60 80 100 200 m

KORDINATSYSTEM

PLAN: SWEREF 99 13 30
HÖJD: RH 2000

PLANNYCKEL

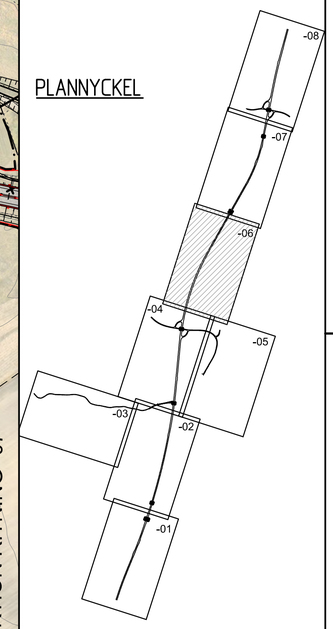

TECKENFÖRKLARING

- VÄGBANA FÖR ALLMÄN VÄG
- VÄGBANA FÖR ENSKILD VÄG
- BELÄGGNINGSKANT
- BEFINTLIG SLÄNT
- NY SLÄNT
- TRAKTGRÄNS
- FASTIGHETSGRÄNS
- KOMMUNGRÄNS
- 2:13 FASTIGHETSBETECKNING
- LEKÅSA TRAKTNAMN
- FORNLÄMNING
- BYGGNADER (BOSTAD, ÖVRIGA BYGGNADER)
- BYGGNADER SOM RIVS
- BEF BULLERSKYDDSPLANK
- BEF VÄGRÄCKE
- BEF VÄGANSLUTNING SOM STÄNGS GENOM SÄRSKILT BESLUT
- ALLMÄN VÄGDEL SOM RIVS
- PORT UNDER E20
- BRO ÖVER E20
- GRÄNS FÖR VÄGOMRÅDE
- NYTT VÄGRÄCKE
- MITTRÄCKE
- 0/100 +00.0 LÄNGDMÄTNING OCH HÖJDSÄTTNING
- FAUNASTÄNGSEL
- FÄRIST OCH GRIND FÖR GÅNG OCH CYKEL
- BEFINTLIG KOPORT/GÅNGPORT
- NY TRUMMA
- NY PUMPSTATION FÖR DAGVATTEN
- SYMBOL FÖR KÖRFÄLT OCH RIKTNING

TYP AV PLAN	VÄGPLAN
GRANSKNINGSSTATUS / SYFTE	
HANDLINGSTYP	SAMRÅDSHANDLING
DATUM	2017-11-07
LEVERANS / ÄNDRINGS-PM	
OBJEKT	VÄG E20 VÅRGÅRDA-VARA
DELOMRÅDE / BANDEL	
ANLÄGGNINGSDEL	GEMENSAMT
OBJEKTNUMMER / KM	1503062
KONSTRUKTIONSNUMMER	
BESTÄLLARE	TRAFIKVERKET
LEVERANTÖR	SWECO
SKAPAD AV	J MAGNUSSON
UPPDRAGSNUMMER	2347029
GODKÄND AV	D ROLAND
AVDELNING	
RITNINGSTYP	ILLUSTRATIONSPLAN
TEKNIKOMRÅDE / INNEHÅLL	VÄGUTFORMNING OCH TRAFIK
BESKRIVNING	E20 KM 4/880-6/200
SKALA	1:2000
FORMAT	A1
FÖRVALTNINGSNUMMER	
RITNINGSNUMMER	1 00 T 05 06
BLAD	
NÄSTA BLAD	
BET	

Ritning: P:\2347029\TKPS\120_Ritningsserie\Vara\N5.0\A01_PM\11.0\Bilar\1001056.dwg Skapad av: Magnusson Johan 2017-11-07 09:43

KONNEKTION RITNING -06

KONNEKTION RITNING -08

GÄLMETORP

1:4->1

VÄSTTORP

1:7->2

BJÖRKÅS

1:3->9

ELING

1:3->1

P-FICKA

FAUNAPASSAGE UNDER E20

1:19->1

VÅRGÅRDA

6/200 +95.8

6/300 +96.3

6/400 +95.8

6/500 +95.6

6/600 +95.4

6/700 +95.0

6/800 +94.4

6/900 +93.6

7/000 +92.9

7/100 +92.3

7/200 +91.9

7/300 +91.6

7/400 +91.4

7/500 +91.5

E20

BEF P-FICKA

BEF.BRO

NÖDFICKA

P-FICKA

NOLTORP

4:1->1

YTA FÖR VÄGVISNING ELING

BEF P-FICKA

VARA

ELING

1:3->1

BJÖRKÅS

1:3->9

BYGÄRDET

2:1

2:2->1

1:2->1

1:30

NOLTORP

SKALA 12000 0 20 40 60 80 100 200 m

KORDINATSYSTEM

PLAN: SWEREF 99 13 30
HÖJD: RH 2000

PLANNYCKEL

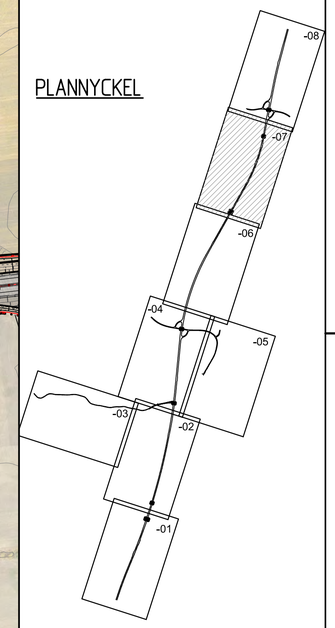

TECKENFÖRKLARING

- VÄGBANA FÖR ALLMÄN VÄG
- VÄGBANA FÖR ENSKILD VÄG
- BELÄGGNINGSKANT
- BEFINTLIG SLÄNT
- NY SLÄNT
- TRAKTGRÄNS
- FASTIGHETSGRÄNS
- KOMMUNGRÄNS
- 21:13 FASTIGHETSBETECKNING
- LEKÅSA TRAKTNAMN
- FORNLÄMNING

- BYGGNADER (BOSTAD, ÖVRIGA BYGGNADER)
- BYGGNADER SOM RIVS
- BEF BULLERSKYDDSPLANK
- BEF VÄGRÄCKE
- BEF VÄGANSLUTNING SOM STÄNGS GENOM SÄRSKILT BESLUT
- ALLMÄN VÄGDEL SOM RIVS

- PORT UNDER E20
- BRO ÖVER E20
- GRÄNS FÖR VÄGOMRÅDE
- NYTT VÄGRÄCKE
- MITTRÄCKE
- 0/100 +00.0 LÄNGDMÄTNING OCH HÖJDSÄTTNING
- FAUNASTÄNGSEL
- FÄRIST OCH GRIND FÖR GÅNG OCH CYKEL

- BEFINTLIG KOPORT/GÅNGPORT
- NY TRUMMA
- NY PUMPSTATION FÖR DAGVATTEN
- SYMBOL FÖR KÖRFÄLT OCH RIKTNING

TYP AV PLAN: VÄGPLAN

GRANSKNINGSSTATUS / SYFTE:

HANDLINGSTYP: SAMRÅDSHANDLING

DATUM: 2017-11-07

LEVERANS / ÄNDRINGS-PM:

OBJEKT: VÄG E20 VÅRGÅRDA-VARA

DELOMRÅDE / BANDEL:

ANLÄGGNINGSDEL: GEMENSAMT

OBJEKTNUMMER / KM: 1503062

KONSTRUKTIONSNUMMER:

BESTÄLLARE: TRAFIKVERKET

LEVERANTÖR: SWECO

SKAPAD AV: J MAGNUSSON

UPPDRAGSNUMMER: 2347029

GODKÄND AV: D ROLAND

AVDELNING:

RITNINGSTYP: ILLUSTRATIONSPLAN

TEKNIKOMRÅDE / INNEHÅLL: VÄGUTFORMNING OCH TRAFIK

BESKRIVNING: E20

KM 6/200-7/520

SKALA: 1:2000

FORMAT: A1

FÖRVALTNINGSNUMMER:

RITNINGSNUMMER: 1 00 T 05 07

BLAD:

NÄSTA BLAD:

BET:

Ritning P:\2347029\TK029_E20_Åttorpsberg-Vara\5.CAD\2_PK\1_Ritfiler\1001055\1.dwg Skapad av: Magnusson Johan 2017-11-07 09:47

KONNEKTION RITNING -08

KONNEKTION RITNING -08

GRÄNS FÖR VÄGPLAN

GRÄNS FÖR VÄGPLAN

GRÄNS FÖR VÄGPLAN

GRÄNS FÖR VÄGPLAN

VÄG 2510

VÄG 2510

MÖTESFRI KORSNING TYP F PÅ E20
MED BRO ÖVER FLYTTAD VÄG 2510

NÖDFICKA

VÅRGÅRDA

VARA

E20

NOLTORP

NOLTORP

NOLTORP

NOLTORP

ELING

ELING

ELING

VÄTSTORP

BYGÅRDET

SOLTORP LÄNNA

SWECO

7/500 7/600 7/700 7/800 7/900 8/000 8/100 8/200 8/300 8/400 8/500 8/600 8/700

+91,6 +91,9 +91,9 +92,0 +92,2 +92,3 +92,4 +92,5 +92,4 +92,3 +92,2 +92,1

SKALA 1:2000 0 20 40 60 80 100 200 m

KORDINATSYSTEM

PLAN: SWEREF 99 13 30
HÖJD: RH 2000

PLANNYCKEL

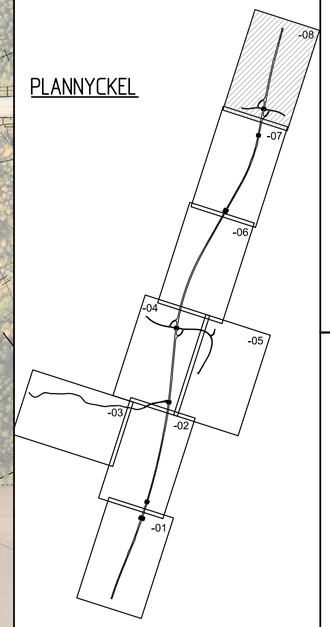

TECKENFÖRKLARING

- VÄGBANA FÖR ALLMÄN VÄG
- VÄGBANA FÖR ENSKILD VÄG
- BELÄGGNINGSKANT
- BEFINTLIG SLÄNT
- NY SLÄNT
- TRAKTGRÄNS
- FASTIGHETSGRÄNS
- KOMMUNGRÄNS
- 2:13 FASTIGHETSBETECKNING
- LEKÅSA TRAKTNAMN
- FORNLÄMNING
- BYGGNADER (BOSTAD, ÖVRIGA BYGGNADER)
- BYGGNADER SOM RIVS
- BEF BULLERSKYDDSPLANK
- BEF VÄGRÄCKE
- BEF VÄGANSLUTNING SOM STÄNGS GENOM SÄRSKILT BESLUT
- ALLMÄN VÄGDEL SOM RIVS
- PORT UNDER E20
- BRO ÖVER E20
- GRÄNS FÖR VÄGOMRÅDE
- NYTT VÄGRÄCKE
- MITTRÄCKE
- 0/100 +00.0 LÄNGDMÄTNING OCH HÖJDSÄTTNING
- FAUNASTÄNGSEL
- FÄRIST OCH GRIND FÖR GÅNG OCH CYKEL
- BEFINTLIG KOPORT/GÅNGPORT
- NY TRUMMA
- NY PUMPSTATION FÖR DAGVATTEN
- SYMBOL FÖR KÖRFÄLT OCH RIKTNING

TYP AV PLAN
VÄGPLAN

GRANSKNINGSSTATUS / SYFTE

HANDLINGSTYP
SAMRÅDSHANDLING

DATUM
2017-11-07

LEVERANS / ÄNDRINGS-PM

OBJEKT
VÄG E20
VÅRGÅRDA-VARA

DELOMRÅDE / BANDEL

ANLÄGGNINGSDEL
GEMENSAMT

OBJEKTNUMMER / KM
1503062

KONSTRUKTIONSNUMMER

BESTÄLLARE
TRAFIKVERKET

LEVERANTÖR
SWECO

SKAPAD AV

UPPDRAGSNUMMER
2347029

GODKÄND AV
D ROLAND

AVDELNING

RITNINGSTYP
ILLUSTRATIONSPLAN

TEKNIKOMRÅDE / INNEHÅLL

BESKRIVNING
E20

KM 7/520-8/750

SKALA
1:2000

FORMAT

FÖRVALTNINGSNUMMER

RITNINGSNUMMER
1 00 T 05 08

BLAD

NÄSTA BLAD

BET

Ritning: P:\2351\2347029\5.0\5.0\Ritningsfiler\Vår\1 00 T 05 08.dwg Skapad av: Magnusson Johan 2017-11-07 09:19