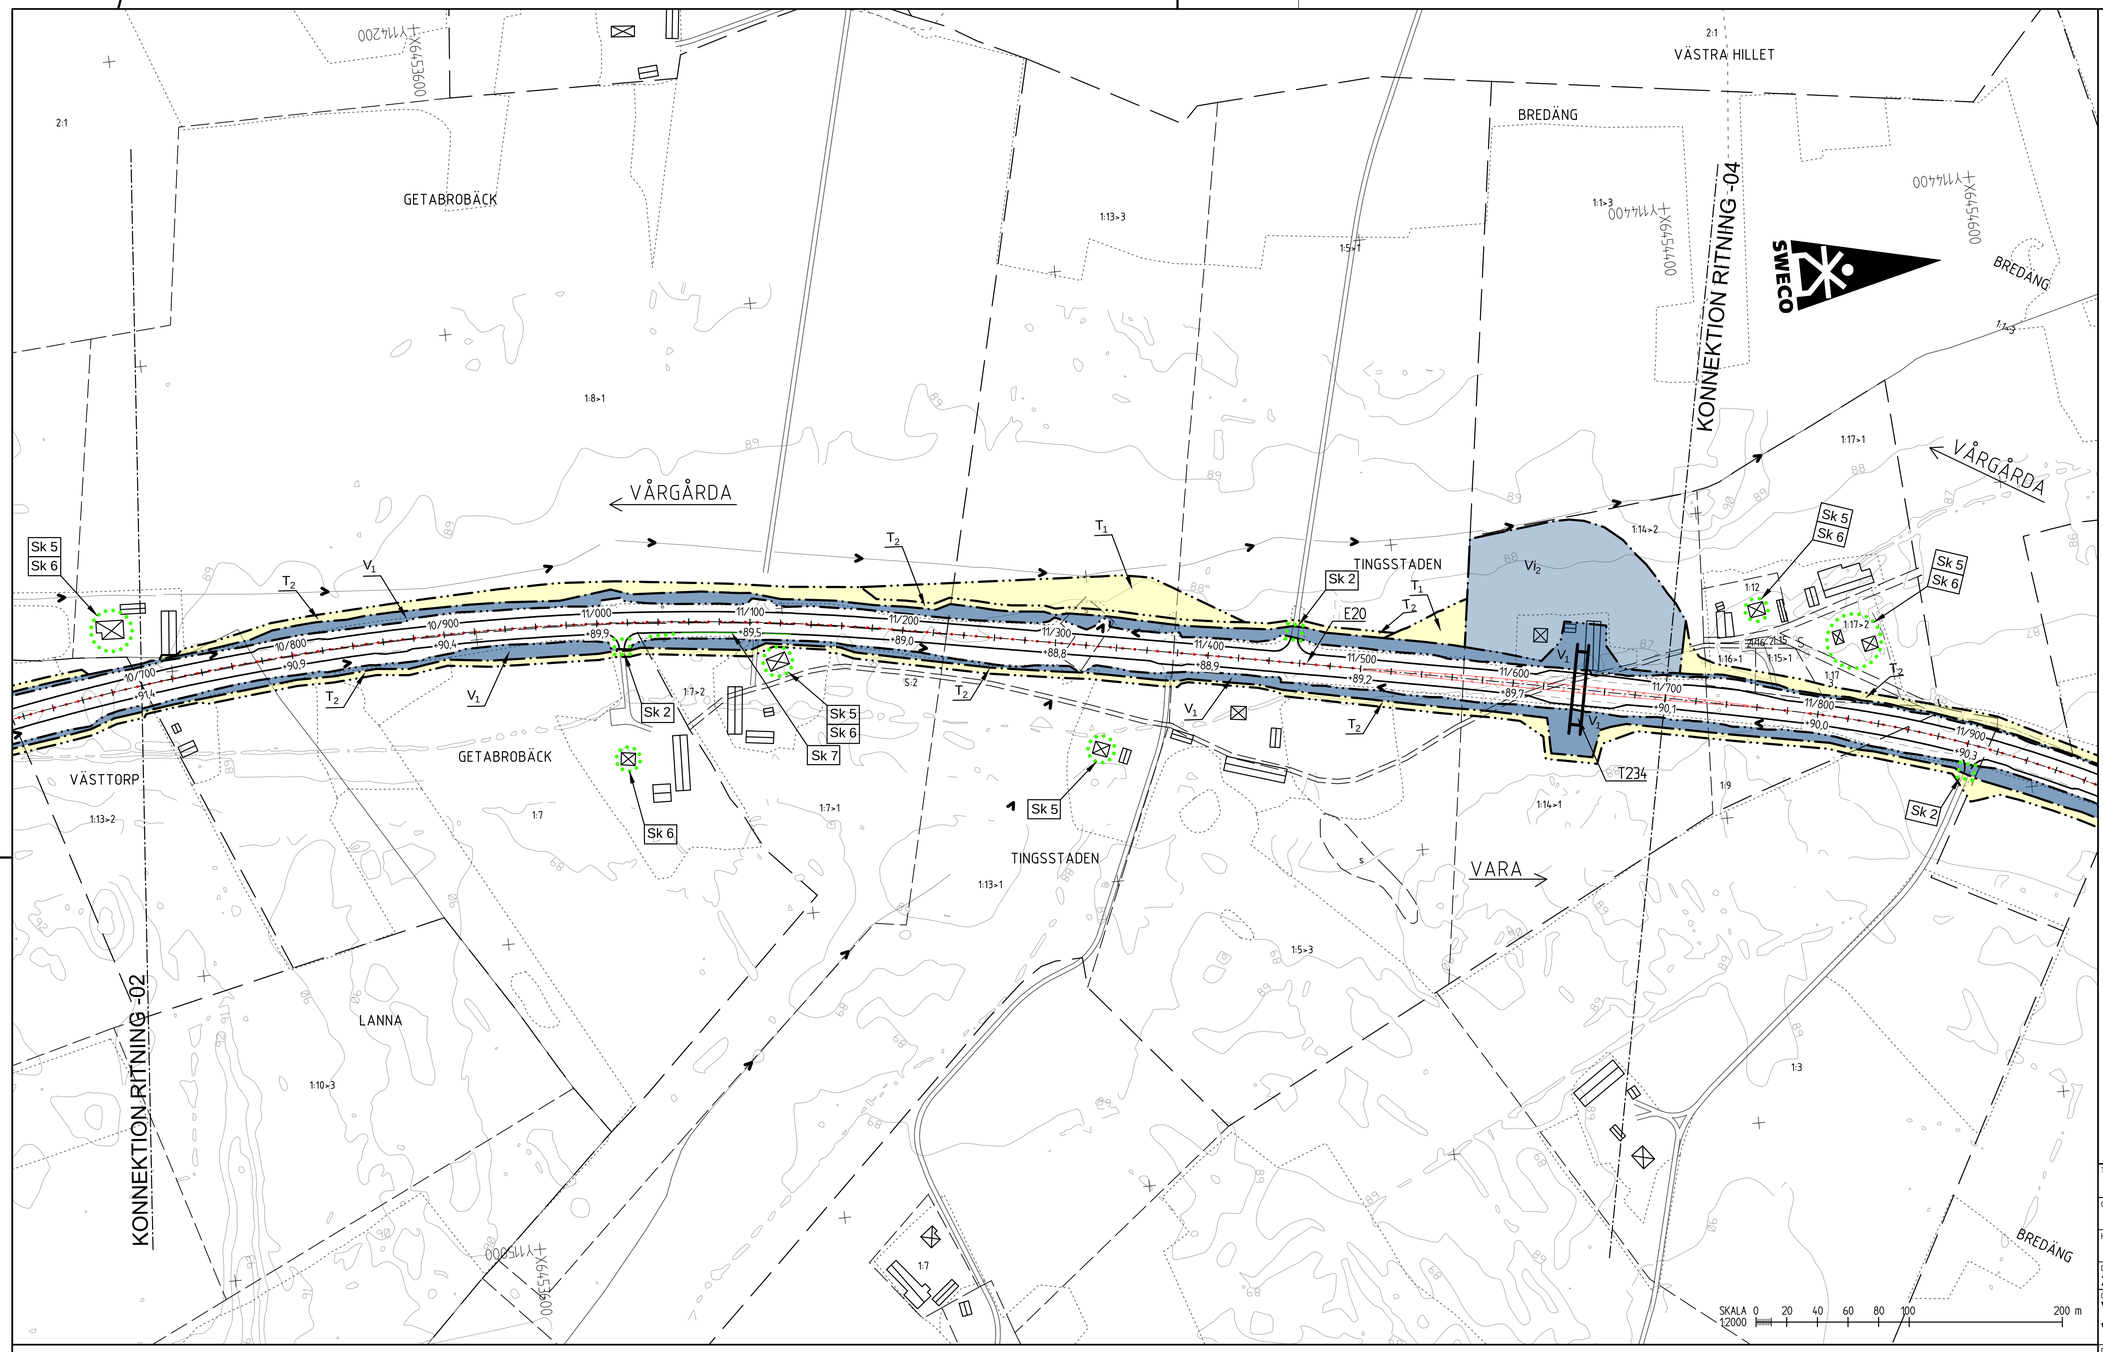

KOORDINATSYSTEM

PLAN: SWEREF 99 1330
HÖJD: RH 2000

PLANNYCKEL

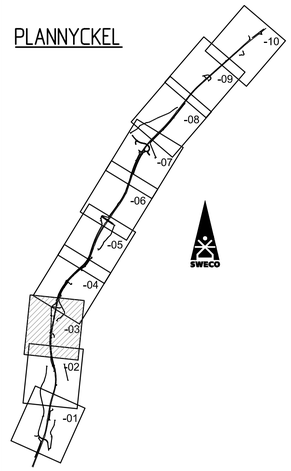

TECKENFÖRKLARING

MARKANSPRÅK

- GRÄNS FÖR VÄGOMRÅDE
- AVGRÄNSNING MELLAN OLIKA TYPER AV MARKANSPRÅK
- V_1 NYTT VÄGOMRÅDE MED VÄGRÄTT
- V_2 NYTT VÄGOMRÅDE INOM DETALJPLAN DÄR KOMMUN ÄR HUVUDMAN FÖR ALLMÄNNA PLATSER
- Vi_1 NYTT VÄGOMRÅDE MED INSKRÄNKT VÄGRÄTT FÖR RENSNING AV DIKEN
- Vi_2 NYTT VÄGOMRÅDE MED INSKRÄNKT VÄGRÄTT FÖR LANDSKAPSANPASSNING
- INDRAGNING AV VÄG FRÅN ALLMÄNT UNDERHÅLL
- T_1 TILLFÄLLIG NYTTJANDERÄTT FÖR TILLFÄLLIG TRAFIK OCH ARBETSVÄGAR AVSER 24 MÅNADER FRÅN BYGGSTART.
- T_2 TILLFÄLLIG NYTTJANDERÄTT FÖR VÄGBYGGNADSARBETEN OCH MASSUPPLAG. AVSER 24 MÅNADER FRÅN BYGGSTART.

SKYDDSÅTGÄRDER OCH FÖRSIKTIGHETSMÅTT

- MARKERING ELLER AVGRÄNSNING AV SKYDDSÅTGÄRD/FÖRSIKTIGHETSMÅTT

Sk 1	FAUNASTÄNGSEL ANORDNAS LÄNGS E20, PÅ HELA STRÄCKAN. ANGES EJ PÅ PLANKARTA
Sk 2	FÄRIST
Sk 3	FAUNAPASSAGE ÖVER E20
Sk 4	VILTUTHOPP
Sk 5	ERBJUDANDE OM BULLERSKYDDSÅTGÄRDER UTANFÖR VÄGOMRÅDE I FORM AV FASADÅTGÄRD
Sk 6	ERBJUDANDE OM BULLERSKYDDSÅTGÄRDER UTANFÖR VÄGOMRÅDE I FORM AV LOKALT SKYDD VID UTEPLATS.
Sk 7	HÖGKAPACITETSRÄCKE SOM SKYDD MOT OLYCKOR MED FARLIG GODS.

VERKSAMHETER SOM UNDANTAS FRÅN FÖRBUD ENLIGT MILJÖBALKEN

UNDANTAGEN GÄLLER HELA PLANEN

- SKYLDIGHETEN ATT GÖRA ANMÄLAN FÖR SAMRÅD ENLIGT 12:6 MB GÄLLER INTE FÖR DE VERKSAMHETER OCH ÅTGÄRDER SOM BEHÖVS FÖR ATT BYGGA VÄGEN OCH SOM FASTSTÄLLS OCH INGÅR I VÄGOMRÅDE FÖR ALLMÄN VÄG ELLER OMRÅDE FÖR TILLFÄLLIG NYTTJANDERÄTT
- FÖRBUDEN SOM AVSER VERKSAMHET ELLER ÅTGÄRD INOM GENERELLT BIOTOPSKYDDSOMRÅDE (7:11 2 ST.) GÄLLER INTE BYGGANDET AV ALLMÄN VÄG

ÖVRIGA BETECKNINGAR

- BELÄGGNINGSKANT
- 0/100 +00.0 LÄNGDMÄTNING OCH HÖJDSÄTTNING (+/- 0.10 m)
- TRAKTGRÄNS
- FASTIGHETSGRÄNS
- BYGGNADER (BOSTAD, ÖVRIGA BYGGNADER)
- 21:13 FASTIGHETSBETECKNING
- LEKÅSA TRAKTNAMN
- PORT UNDER E20
- BRO ÖVER E20
- NYTT VÄGRÄCKE VID MITTSTÖD FÖR BRO
- NYTT MITTRÄCKE

TYP AV PLAN	VÄGPLAN
GRANSKNINGSSTATUS / SYFTE	FÖR GRANSKNING
HANDLINGSTYP	GRANSKNINGSHANDLING
DATUM	2017-04-20
LEVERANS / ÄNDRINGS-PM	
OBJEKT	VÄG E20 VÅRGÅRDA-VARA
DELOMRÅDE / BANDEL	ELING-VARA
ANLÄGGNINGSDEL	GEMENSAMT
OBJEKTNUMMER / KM	150306
KONSTRUKTIONSNUMMER	
BESTÄLLARE	TRAFIKVERKET
LEVERANTÖR	SWECO
SKAPAD AV	F JOHANSSON
UPPDRAGSNUMMER	2347029
GODKÄND AV	S OHLIN
AVDELNING	
RITNINGSTYP	PLANKARTA
TEKNIKOMRÅDE / INNEHÅLL	VÄGUTFORMNING OCH TRAFIK
BESKRIVNING	E20 KM 10/700-11/700
SKALA	1:2000
FORMAT	A1
FÖRVALTNINGSNUMMER	VVA1503063VP
RITNINGSNUMMER	2 00 T 02 03
BLAD	
NÄSTA BLAD	
BET	

Ritning: P:\2331\234102\9.2.00_Ritningsalster\Ver4\00.02_Ritningsalster_Ver4.15_E20\2_VP\2_T\VVA1503063VP.dwg Skapad av: Magnusson Johan 2017-04-25 13:21

XREF MODELL\X0000704 2017-04-25 9:17
MODELL\X0000707 2017-04-25 9:49
MODELL\X0000708
MODELL\X0000709
MODELL\X0000710
MODELL\X0000711 2017-03-31 13:29
MODELL\X0000712 2017-04-25 13:14
MODELL\X0000713 2017-04-25 9:16
MODELL\X0000714 2017-04-25 9:15
MODELL\X0000715 2017-04-25 9:00
MODELL\X0000716 2017-04-25 9:00
MODELL\X0000717
MODELL\X0000718
