KONNEKTION RITNING -06

KONNEKTION RITNING -08

GALMETORP

VÄSTTORP

BJÖRKÅS

SERVICEFICKA VID PUMPSTATION

P-FICKA

STENMUR

E20 PÅ BRO 100-694-1 ÖVER FAUNAPASSAGE
RITNING 1 44 K 20 01

VÅRGÅRDA

ÅKERHOLME

E20

BEF P-FICKA

SMÅVATTEN

BEF. BRO 16-578-1
ÖVER VISKEBÄCKEN

VISKEBÄCKEN

ELING

NÖDFICKA

VARA

VILTUTHOPP

NOLTORP

YTA FÖR VÄGVISNING

BYGÄRDET

6/200 6/300 6/400 6/500 6/600 6/700 6/800 6/900 7/000 7/100 7/200 7/300 7/400 7/500

+95.8 +96.3 +95.8 +95.6 +95.4 +95.0 +94.4 +93.6 +92.9 +92.3 +91.9 +91.6 +91.4 +91.5

SKALA 0 20 40 60 80 100 200 m
12000

KORDINATSYSTEM

PLAN: SWEREF 99 13 30
HÖJD: RH 2000

PLANNYCKEL

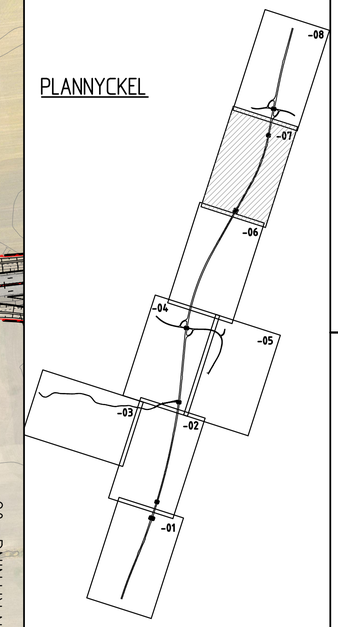

TECKENFÖRKLARING

- VÄGBANA FÖR ALLMÄN VÄG
- VÄGBANA FÖR ENSKILD VÄG
- BELÄGGNINGSKANT
- BEFINTLIG SLÄNT
- NY SLÄNT
- TRAKTGRÄNS
- FASTIGHETSGRÄNS
- KOMMUNGRÄNS
- 2113 FASTIGHETSBETECKNING
- LEKÅSA TRAKTNAMN
- FORNLÄMNING
- BIOTOPSKYDDAT OMRÅDE I ELLER I NÄRHETEN AV VÄGPLAN
- LEKÅSA 28:1 RAÄ-BETECKNING FÖR FORNLÄMNING
- FORNLÄMNINGSOMRÅDE
- BYGGNADER (BOSTAD, ÖVRIGA BYGGNADER)
- BYGGNADER SOM RIVS
- BEF BULLERSKYDDSPLANK
- BEF VÄGRÄCKE
- BEF VÄGANSLUTNING SOM STÄNGS GENOM SÄRSKILT BESLUT
- ALLMÄN VÄGDEL SOM RIVS
- KÖRFÄLTSINDELNING PÅ E20 SAMT FÖRKLARING FÖR ANSLUTANDE VÄG
- KÖRFÄLTSPILAR
- PORT UNDER E20
- BRO ÖVER E20
- GRÄNS FÖR VÄGOMRÅDE
- NYTT VÄGRÄCKE
- MITTRÄCKE
- 0/100 +00.0 LÄNGDMÄTNING OCH HÖJDSÄTTNING
- FAUNASTÄNGSEL
- BULLERSKYDDSSKÄRM
- FÄRIST OCH GRIND FÖR GÅNG OCH CYKEL
- BEFINTLIG KOPORT/GÅNGPORT
- NY TRUMMA
- NY PUMPSTATION FÖR DAGVATTEN

TYP AV PLAN
VÄGPLAN

GRANSKNINGSSTATUS / SYFTE

HANDLINGSTYP

DATUM 2018-02-05

LEVERANS / ÄNDRINGS-PM

OBJEKT
VÄG E20
VÅRGÅRDA-VARA

DELOMRÅDE / BANDEL
RIBBINGSBERG-ELING

ANLÄGGNINGSDEL
GEMENSAMT

OBJEKTNUMMER / KM
1503062

KONSTRUKTIONSNUMMER

BESTÄLLARE
TRAFIKVERKET

LEVERANTÖR
SWECO

SKAPAD AV
J MAGNUSSON

UPPDRAGSNUMMER
2347029

GODKÄND AV
D ROLAND

AVDELNING

RITNINGSTYP
ILLUSTRATIONSPLAN

TEKNIKOMRÅDE / INNEHÅLL
VÄGUTFORMNING OCH TRAFIK

BESKRIVNING
E20

KM 6/200-7/520

SKALA 1:2000

FORMAT A1

FÖRVALTNINGSNUMMER

RITNINGSNUMMER 1 00 T 05 07

BLAD

NÄSTA BLAD

BET

Ritning: P:\2317\2347029\E20_Ribbingsberg-Vara\handl\ritningar\1 00 T 05 07.dwg Skapat av: Johansson Frederik 2018-02-05 09:52

VVA1503062VP (24) 2018-02-09:60