


KORDINATSYSTEM
 PLAN: SWEREF 99 13 30
 HÖJD: RH 2000

PLANNYCKEL

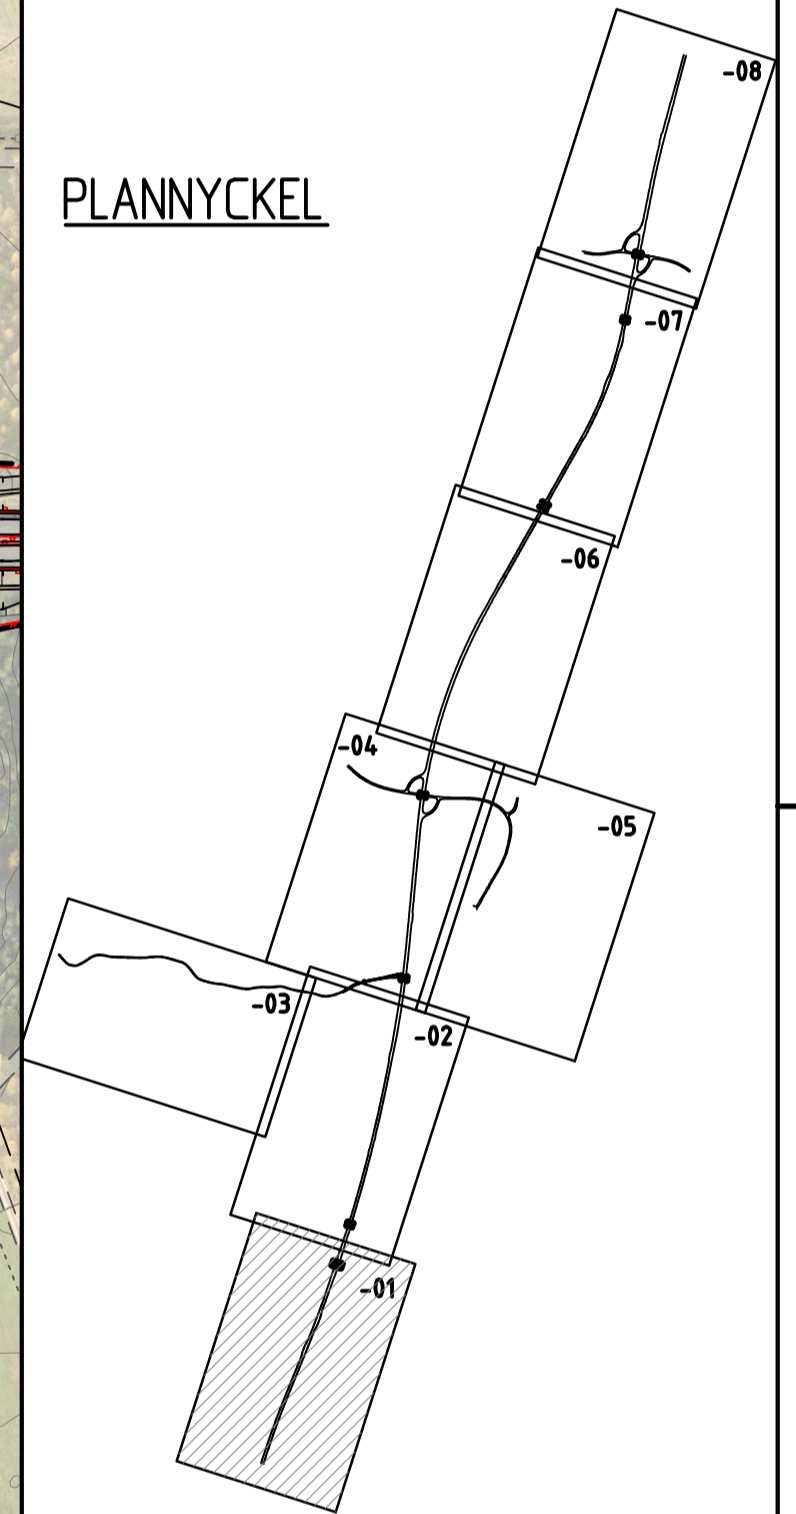

VÄGPLAN

TYP AV PLAN

GRANSKNINGSSTATUS / SYFTE

HANDLINGSTYP

DATUM 2018-02-05 LEVERANS / ÄNDRINGS-PM

OBJEKT

VÄG E20 VÅRGÅRDA-VARA

DELOMRÅDE / BANDEL

RIBBINGSBERG-ELING

ANLÄGGNINGSDEL

GEMENSAMT

OBJEKTNUMMER / KM 1503062 KONSTRUKTIONNUMMER

BESTÄLLARE LEVERANTÖR

TRAFIKVERKET **SWECO**

SKAPAD AV UPPDRAGSNUMMER

J MAGNUSSON **2347029**

GODKÄND AV AVDELNING

D ROLAND

RITNINGSTYP

ILLUSTRATIONSPLAN

TEKNIKOMRÅDE / INNEHÅLL

VÄGUTFORMNING OCH TRAFIK

BESKRIVNING

E20

SKALA 1:2000

FORMAT A1 FÖRVALTNINGSNUMMER

RITNINGNUMMER 1 00 T 05 01 BLAD NÄSTA BLAD BET

TECKENFÖRKLARING

- VÄGBANA FÖR ALLMÄN VÄG
- VÄGBANA FÖR ENSKILD VÄG
- BELÄGGNINGSKANT
- BEFINTLIG SLÄNT
- NY SLÄNT
- TRAKTGRÄNS
- FASTIGHETSGRÄNS
- KOMMUNGRÄNS
- FASTIGHETSBETECKNING
- TRAKTNAMN
- FORNLÄMNING
- BIOTOPSKYDDAT OMRÅDE I ELLER I NÄRHETEN AV VÄGPLAN
- LEKÅSA 28:1
- RAÄ-BETECKNING FÖR FORNLÄMNING
- FORNLÄMNINGOMRÅDE

- BYGGNADER (BOSTAD, ÖVRIGA BYGGNADER)
- BYGGNADER SOM RIVS
- BEF BULLERSKYDDSPÅN
- BEF VÄGRÄCKE
- BEF VÄGANSLUTNING SOM STÄNGS GEMD SÄRSKILT BESLUT
- ALLMÄN VÄGDEL SOM RIVS
- KÖRFÄLTSDIVISION PÅ E20 SAMT FÖRKLÄRING FÖR ANSLUTANDE VÄG
- KÖRFÄLTSPILAR

- PORT UNDER E20
- BRÖ ÖVER E20
- GRÄNS FÖR VÄGOMRÅDE
- NYTT VÄGRÄCKE
- MITTRÄCKE
- LÄNGDMÄTNING OCH HÖJDSÄTTNING
- FAUNASTÄNGSEL
- BULLERSKYDDSKÄRM
- FÄRIST OCH GRIND FÖR GÅNG OCH CYKEL

- BEFINTLIG KÖPÖRT/GÅNGÖRT
- NY TRUMMA
- NY PUMPSTATION FÖR DAGVATTEN