

**KOORDINATSYSTEM**

PLAN: SWEREF 99 13 30  
HÖJD: RH2000

**TECKENFÖRKLARING**

**BEFINTLIGT**

- - - - - FASTIGHETSGRÄNS
- - - - - TRAKTGRÄNS
- + - - - KOMMUNGRÄNS
- [Symbol] BYGGNADER (BOSTAD/ÖVRIGA BYGGNADER)
- [Symbol] BYGGNADER SOM RIVS

**PLANBESTÄMMELSER**

**MARKANSPRÅK**

- - - - - GRÄNS FÖR VÄGOMRÅDE
- - - - - AVGRÄNSNING MELLAN OLIKA TYPER AV MARKANSPRÅK
- V NYTT VÄGOMRÅDE MED VÄGRÄTT
- Vi NYTT VÄGOMRÅDE MED INSKRÄNKT VÄGRÄTT (SPECIFIKATION AV INSKRÄNKNING PÅ RITNING 100T0211)
- Tx TILLFÄLLIG NYTTJANDERÄTT (SPECIFIKATION AV NYTTJANDERÄTT PÅ RITNING 100T0211)

**SKYDDSÅTGÄRDER OCH FÖRSIKTIGHETSMÅTT**

- [Symbol] MARKERING ELLER AVGRÄNSNING AV SKYDDSÅTGÄRD/FÖRSIKTIGHETSMÅTT (SPECIFIKATION AV ÅTGÄRDER PÅ RITNING 100T0211)


**SÄRSKILDA BESLUT SOM TAS I SAMBAND MED FASTSTÄLLELSEN AV VÄGPLAN**

- Va INDRAGNING AV VÄGOMRÅDE FRÅN ALLMÄNT UNDERHÅLL

**ÖVRIGA BETECKNINGAR PÅ PLANKARTAN**

- X/XXX NY VÄG, VÄGBANEKANTER, MED LÄNGDMÄTNINGSSTRECK OCH HÖJDSÄTTNING FÖR VÄGMITT
- +99.9 FASTSTÄLLT VÄGOMRÅDE I ANGRÄNSANDE VÄGPLAN
- [Symbol] MITTVÄGRÄCKE
- [Symbol] FAUNASTÄNGSEL

**ORIENTERINGSGIFUR**

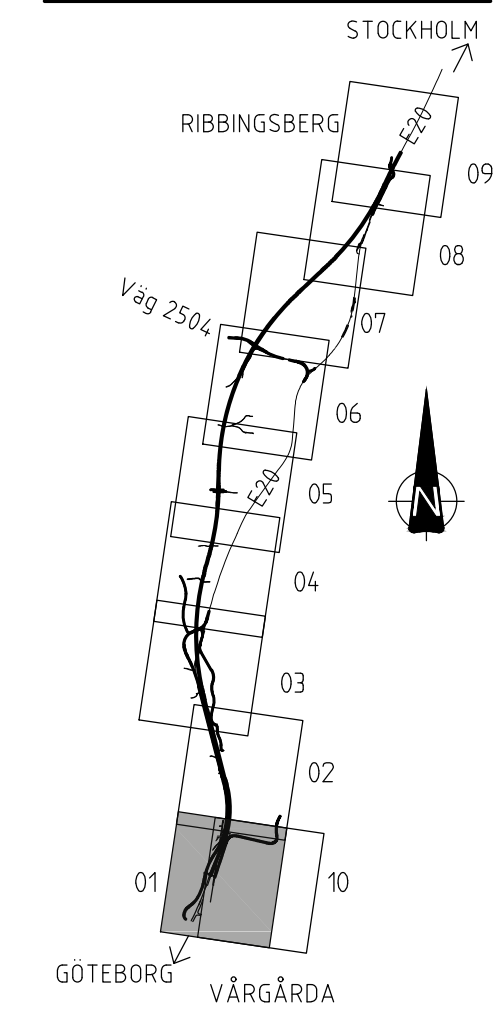

<b>VÄGPLAN</b>	
<b>FÖR FASTSTÄLLELSE</b>	
<b>FASTSTÄLLELSEHANDLING</b>	
DATUM 2020-03-10	LEVERANS / ÄNDRINGS-PM

OBJEKT <b>E20 VÅRÅRDA - VARA</b>	
DELOMRÅDE / BANDEL <b>VÅRÅRDA - RIBBINGSBERG</b>	
ANLÄGGNINGSGEDEL <b>GEMENSAM</b>	KONSTRUKTIONNUMMER <b>150306</b>
BESTÄLLARE <b>TRAFIKVERKET</b>	LEVERANTÖR <b>MARKERA VEIDEKKE</b>
SKAPAD AV <b>C DAVIDSSON</b>	UPPDRAGSNUMMER <b>4001-1601</b>
GODKÄND AV <b>M ARVIDSSON</b>	AVDELNING <b>MARK</b>
RITNINGSTYP <b>PLANKARTA</b>	
TEKNIKOMRÅDE / INNEHÅLL <b>VÄGUTFORMNING &amp; TRAFIK</b>	
BEKRIJVNING <b>KM 0/000 - 0/500</b>	
SKALA <b>1:2000</b>	FORMAT <b>A1</b>
FÖRVALTNINGSNUMMER	BLAD <b>100T0201</b>
NÄSTA BLAD	BET

SKALA 1:2000 i A1-format (1:4000 i A3-format)

