VÄG 2506

VÄG 2500 DRAS IN FRÅN ALLMÄNT UNDERHÅLL MELLAN E20 OCH ÅSAKA KORSNING

VÄG 2500

ÅSAKA

ÅSAKA

BRAGNUM

ÅSAKA

LEKÅSA

SMÅVATTEN

KONNEKTION RITNING - 02

KONNEKTION RITNING - 02

+X6447000 Y111000

+X6446800 Y110600

+X6446800 Y111800

+X6446400 Y111400

+X6446200 Y111600

SWECO

SKALA 1:2000 0 20 40 60 80 100 200 m

KORDINATSYSTEM

PLAN: SWEREF 99 13 30
HÖJD: RH 2000

PLANNYCKEL

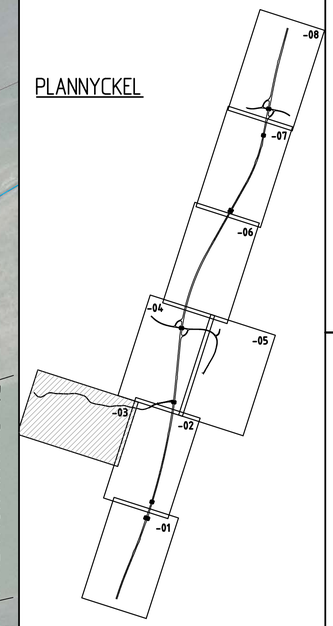

TECKENFÖRKLARING

- VÄGBANA FÖR ALLMÄN VÄG
- VÄGBANA FÖR ENSKILD VÄG
- BELÄGGNINGSKANT
- BEFINTLIG SLÄNT
- NY SLÄNT
- TRAKTGRÄNS
- FASTIGHETSGRÄNS
- KOMMUNGRÄNS
- 21:13 FASTIGHETSBETECKNING
- LEKÅSA TRAKTNAMN
- FORNLÄMNING
- BIOTOPSKYDDAT OMRÅDE I ELLER I NÄRHETEN AV VÄGPLAN
- LEKÅSA 28:1 RAÄ-BETECKNING FÖR FORNLÄMNING
- FORNLÄMNINGSOMRÅDE

- BYGGNADER (BOSTAD, ÖVRIGA BYGGNADER)
- BYGGNADER SOM RIVS
- BEF BULLERSKYDDSPLANK
- BEF VÄGRÄCKE
- BEF VÄGANSLUTNING SOM STÄNGS GENOM SÄRSKILT BESLUT
- ALLMÄN VÄGDEL SOM RIVS
- KÖRFÄLTSINDELNING PÅ E20 SAMT FÖRKLARING FÖR ANSLUTANDE VÄG
- KÖRFÄLTSPILAR

- PORT UNDER E20
- BRO ÖVER E20
- GRÄNS FÖR VÄGOMRÅDE
- NYTT VÄGRÄCKE
- MITTRÄCKE
- 0/100 +00.0 LÄNGDMÄTNING OCH HÖJDSÄTTNING
- FAUNASTÄNGSEL
- BULLERSKYDDSSKÄRM
- FÄRIST OCH GRIND FÖR GÅNG OCH CYKEL

- BEFINTLIG KOPORT/GÅNGPORT
- NY TRUMMA
- NY PUMPSTATION FÖR DAGVATTEN

TYP AV PLAN
VÄGPLAN

GRANSKNINGSSTATUS / SYFTE

HANDLINGSTYP

DATUM 2018-02-05

LEVERANS / ÄNDRINGS-PM

OBJEKT
VÄG E20
VÅRGÅRDA-VARA

DELOMRÅDE / BANDEL
RIBBINGSBERG-ELING

ANLÄGGNINGSDEL
GEMENSAMT

OBJEKTNUMMER / KM
1503062

KONSTRUKTIONSNUMMER

BESTÄLLARE TRAFIKVERKET

LEVERANTÖR SWECO

SKAPAD AV
J MAGNUSSON

UPPDRAGSNUMMER
2347029

GODKÄND AV
D ROLAND

AVDELNING

RITNINGSTYP
ILLUSTRATIONSPLAN

TEKNIKOMRÅDE / INNEHÅLL
VÄGUTFORMNING OCH TRAFIK

BESKRIVNING
VÄG 2500

INDRAGNING VÄG 2500

SKALA 1:2000

FORMAT A1

FÖRVALTNINGSNUMMER

RITNINGSNUMMER 1 00 T 05 03

BLAD

NÄSTA BLAD

BET

Ritning: P:\23\1\2347029.020_Ribbingsberg-Vara\1600.ECD_Ribbingsberg-Vara V5.0_640.2_4P\1.1 TMBIM \0010503.dwg Skapat av: Johansson Fredrik 2018-02-05 09:36