




KORDINATSYSTEM  
 PLAN: SWEREF 99 13 30  
 HÖJD: RH 2000

PLANNYCKEL

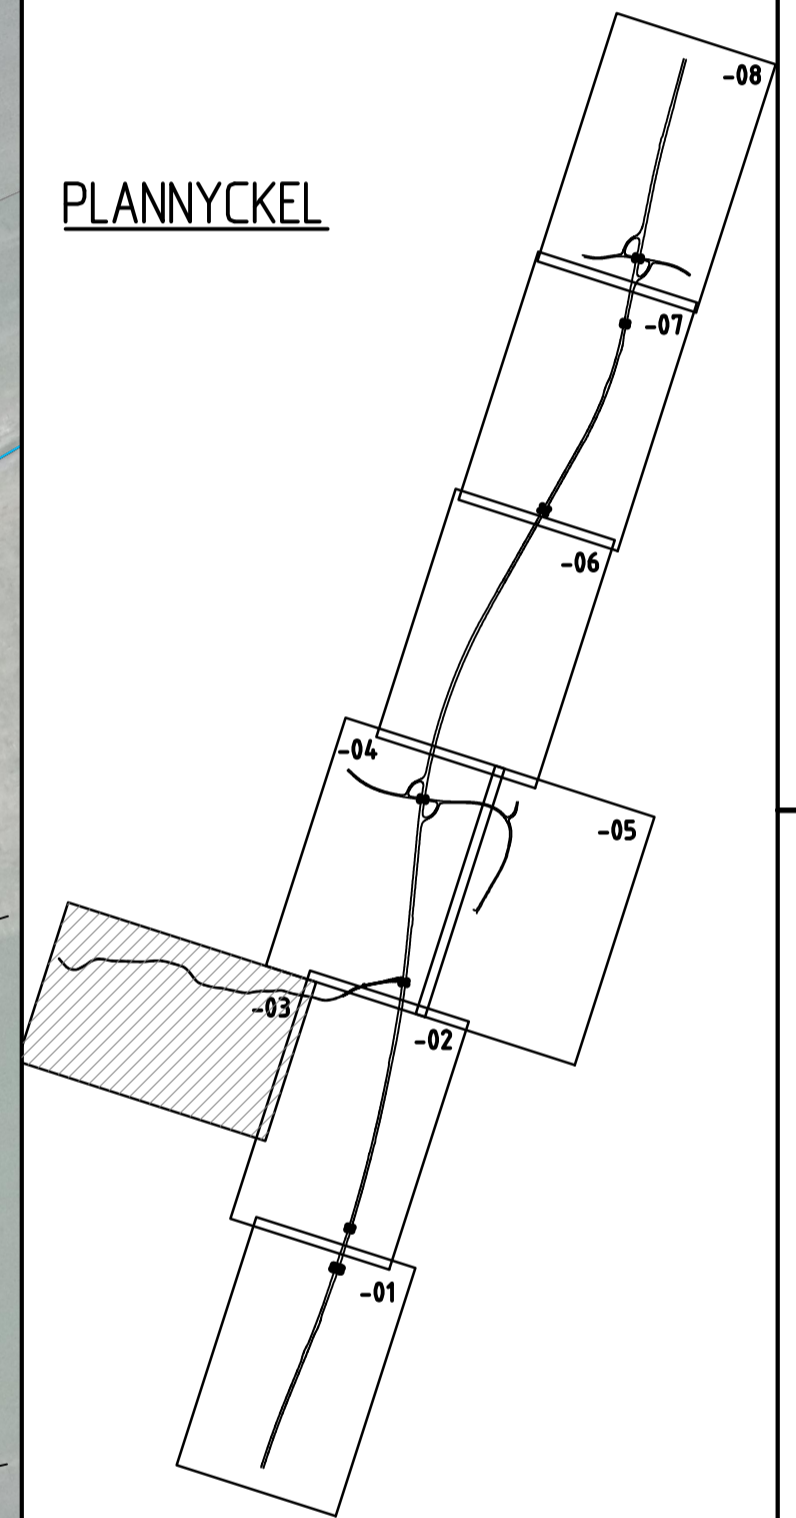

TYP AV PLAN  
**VÄGPLAN**

GRANSKNINGSSTATUS / SYFTE	
HANDLINGSTYP	
DATUM 2018-02-05	LEVERANS / ÄNDRINGS-PM
OBJEKT VÄG E20 VÄRGARDA-VARA	
DELOMRÅDE / BANDEL RIBBINGSBERG-ELING	
ANLÄGGNINGSDEL GEMENSAMT	
OBJEKTNUMMER / KM 1503062	KONSTRUKTIONNUMMER
BESTÄLLARE TRAFIKVERKET	LEVERANTÖR SWECO
SKAPAD AV J MAGNUSSON	UPPRAGSNUMMER 2347029
GODKÄND AV D ROLAND	AVDELNING
RITNINGSTYP ILLUSTRATIONSPLAN	
TEKNIKOMRÅDE / INNEHÅLL VÄGUTFORMNING OCH TRAFIK	
BESKRIVNING VÄG 2500	
INDRAGNING VÄG 2500	
SKALA 1:2000	FÖRMAT A1
RITNINGNUMMER 1 00 T 05 03	FÖRVALTNINGSNUMMER
BLAD	NÄSTA BLAD
BET	

TECKENFÖRKLARING

- VÄGBANA FÖR ALLMÄN VÄG
- VÄGBANA FÖR ENSKILD VÄG
- BELÄGGNINGSSKANT
- BEFINTLIG SLÄNT
- NY SLÄNT
- TRAKTGRÄNS
- FASTIGHETSGRÄNS
- KOMMUNGRÄNS
- FASTIGHETSBECKNING
- 2113
- LEKÅSA
- FORNLÄMNING
- BIOTOPSKYDDAT OMRÅDE I ELLER I NÄRHETEN AV VÄGPLAN
- LEKÅSA 28:1
- RAÄ-BETECKNING FÖR FORNLÄMNING
- FORNLÄMNINGOMRÅDE

- BYGGNADER (BOSTAD, ÖVRIGA BYGGNADER)
- BYGGNADER SOM RIVS
- BEF BULLERSKYDDSPLANK
- BEF VÄGRÄCKE
- BEF VÄGANSLUTNING SOM STÄNGS GENOM SÄRSKILT BESLUT
- ALLMÄN VÄGDÖEL SOM RIVS
- KÖRFÄLTSENDNING PÅ E20 SAMT FÖRKLARING FÖR ANSLUTANDE VÄG
- KÖRFÄLTSPILAR

- PORT UNDER E20
- BRO ÖVER E20
- GRÄNS FÖR VÄGOMRÅDE
- NYTT VÄGRÄCKE
- MITTRÄCKE
- LÄNGDMÄTNING OCH HÖJDSÄTTNING
- FAUNASTÄNGSEL
- BULLERSKYDDSSKÄRM
- FÄRST OCH GRIND FÖR GÅNG OCH CYKEL

- BEFINTLIG KÖPORT/GÅNGPORT
- NY TRUMMA
- NY PUMPSTATION FÖR DAGVATTEN

