


KORDINATSYSTEM
 PLAN: SWEREF 99 13 30
 HÖJD: RH 2000

PLANNYCKEL

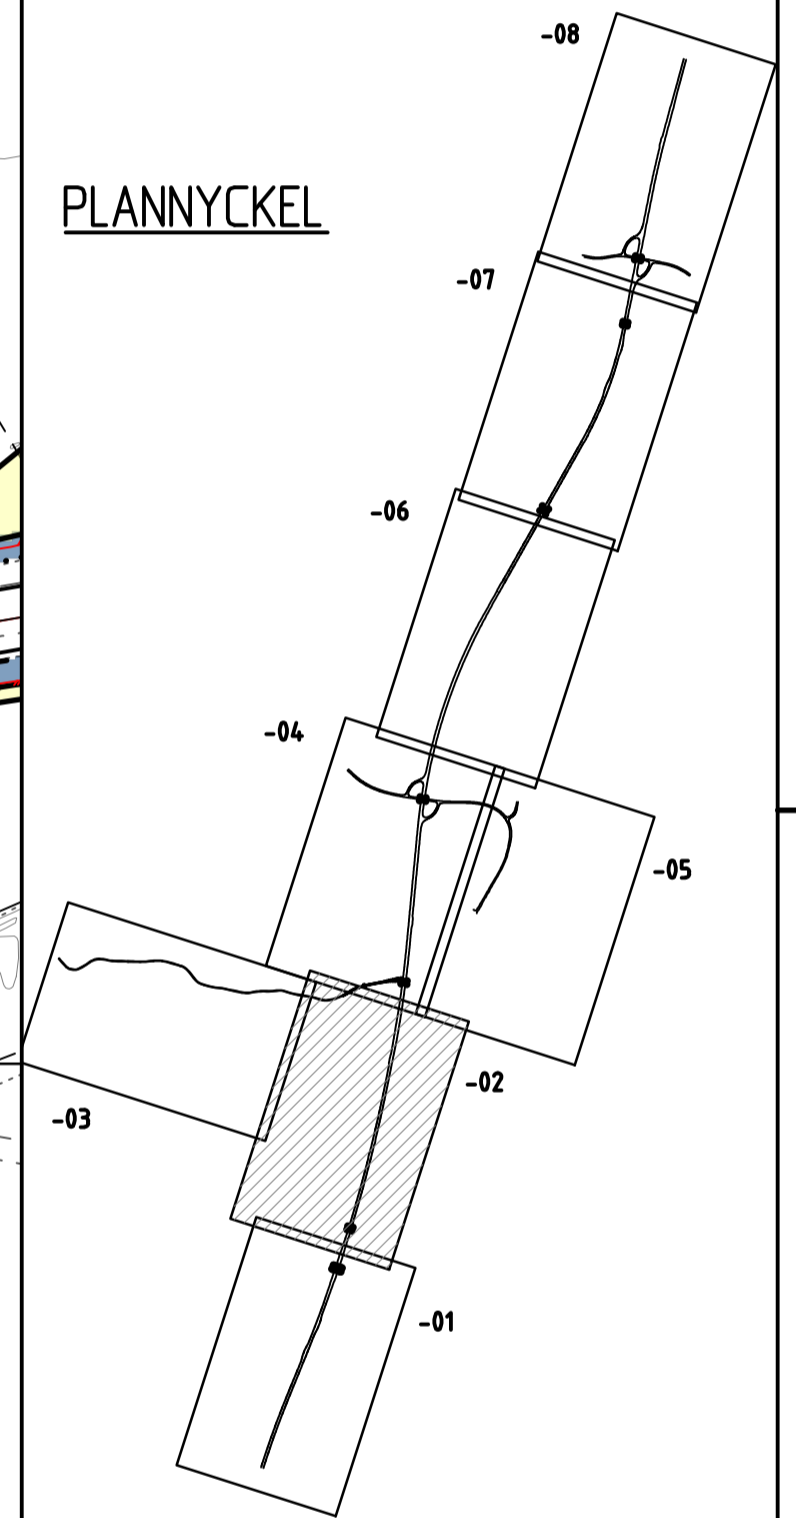

TYP AV PLAN		VÄGPLAN	
GRANSKNINGSSTATUS / SYFTE			
HANDLINGSTYP			
FASTSTÄLLESEHANDLING			
DATUM	2018-04-30	LEVERANS / ÄNDRINGS-PM	
OBJEKT	VÄG E20 VÅRGÅRDA-VARA		

TECKENFÖRKLARING

- MARKANSPRÅK**
- GRÄNS FÖR VÄGOMRÅDE
 - AVGRÄNSNING MELLAN OLIKA TYPER AV MARKANSPRÅK
 - V NYTT VÄGOMRÅDE MED VÄGRÄTT
 - Vi NYTT VÄGOMRÅDE MED INSKRÄNKT VÄGRÄTT FÖR LEDNINGAR OCH DIKEN
 - Va INDRAGNING AV VÄG FRÅN ALLMÄNT UNDERHÅLL
 - T1 TILLFÄLLIG NYTTJÄNDERÄTT FÖR VÄGBYGGNADSRBETEN, MASSUPPLAG, ETABLERING SAMT OMLÄGGNING AV LEDNINGAR, AVSER 36 MÅNADER EFTER IANSPRÅKTAGANDE
 - T2 TILLFÄLLIG NYTTJÄNDERÄTT FÖR TILLFÄLLIG TRAFIK OCH ARBETSVÄGAR, AVSER 36 MÅNADER EFTER IANSPRÅKTAGANDE

- SKYDDÅTGÄRDER OCH FÖRSIKTIGHETSMÅTT**
- SK 1 MARKERING ELLER AVGRÄNSNING AV SKYDDÅTGÄRD/FÖRSIKTIGHETSMÅTT FAUNASTÄNGSEL ANORDNAS PÅ BÅDA SIDOR OM E20, PÅ HELA STRÄCKAN ANGES PÅ PLANKARTA SOM STAKET, SE ÖVRIGA BETECKNINGAR
 - SK 2 FÄRIST
 - SK 3 FAUNAPASSAGE
 - SK 4 VILTUTHOPP
 - SK 5 FASTIGHET SOM ERBJUDS BULLERSKYDDÅTGÄRDER UTANFÖR VÄGOMRÅDE I FORM AV FASADÅTGÄRD
 - SK 6 FASTIGHET SOM ERBJUDS BULLERSKYDDÅTGÄRDER UTANFÖR VÄGOMRÅDE I FORM AV LOKALT SKYDD VID UTEPLATS
 - SK 7 VÄGNÄRA BULLERSKYDDÅTGÄRD INOM VÄGOMRÅDE I FORM AV BULLERSKYDDSSKÄRM
 - SK 8 FASTIGHET SOM ERBJUDS BULLERSKYDDÅTGÄRDER UTANFÖR VÄGOMRÅDE I FORM AV BULLERSKYDDSSKÄRM
 - SK 9 RISKSKYDD, HÖGKAPACITETSÄCKE KOMBINERAT MED ÅTGÄRDER MOT LÄCKAGE SOM SKYDD MOT OLYCKOR MED FARLIGT GODS

- SKYDDÅTGÄRDER OCH FÖRSIKTIGHETSMÅTT**
- MARKERING ELLER AVGRÄNSNING AV OMÅDE SOM OMFATTAS AV GENERELLT BIOTPSKYDD OCH PÅVERKAS AV VÄGPLAN
- VERKSAMHETER SOM UNDANTAS FRÅN FÖRBUD ENLIGT MILJÖBALKEN**
- UNDANTAGEN GÄLLER HELA PLANEN
- SKYLDIGHETEN ATT GÖRA ANMÄLAN FÖR SAMRÅD ENLIGT 12:6 MB GÄLLER INTE FÖR DE VERKSAMHETER OCH ÅTGÄRDER SOM BEHOVS FÖR ATT BYGGA VÄGEN OCH SOM FASTSTÄLLS OCH INGÅR I VÄGOMRÅDE FÖR ALLMÄN VÄG ELLER OMÅDE FÖR TILLFÄLLIG NYTTJÄNDERÄTT
 - FÖRBUDEN SOM AVSER VERKSAMHET ELLER ÅTGÄRD INOM GENERELLT BIOTPSKYDDOMRÅDE (7:11 2 ST) GÄLLER INTE BYGGANDET AV ALLMÄN VÄG

- ÖVRIGA BETECKNINGAR**
- BELÄGGNINGSKANT
 - LÄNGDMÄTNING OCH HÖJDSÄTTNING (+/- 0.10 m)
 - + KOMMUNGRÄNS
 - TRAKTGRÄNS
 - FASTIGHETSGRÄNS
 - ☒ BYGGNADER (BOSTAD, ÖVRIGA BYGGNADER)
 - 2113 FASTIGHETSBECKENNING
 - LEKÅSA TRAKTNAMN
 - PORT UNDER E20
 - BRO ÖVER E20

- ÖVRIGA BETECKNINGAR**
- NYTT VÄGRÄCKE VID MITTSTÖD FÖR BRO
 - NYTT MITTRÄCKE
 - FAUNASTÄNGSEL

DELOMRÅDE / BANDEL		RIBBINGSBERG-ELING	
ANLÄGGNINGSDEL			
GEMENSAMT			
OBJEKTNUMMER / KM	150306	KONSTRUKTIONNUMMER	
BESTÄLLARE		LEVERANTÖR	SWECO
SKAPAD AV	F JOHANSSON	UPPRAGSNUMMER	2347029
GODKÄND AV	D ROLAND	AVDELNING	
RITNINGSTYP			
PLANKARTA			
TEKNIKOMRÅDE / INNEHÅLL			
VÄGUTFORMNING OCH TRAFIK			
BESKRIVNING			
E20			
KM 2/200-3/520			
SKALA	1:2000	FORMAT	A1
RITNINGNUMMER	1 00 T 02 02	FÖRVALTNINGSNUMMER	
BLAD	NÄSTA BLAD	BET	